

PNRR M1C3
INTERVENTO 2.1 - ATTRATTIVITA' DEI BORCHI STORICI
PROGETTO LOCALE DI RIGENERAZIONE CULTURALE E SOCIALE
"LA PORTA DELL'UMBRIA: CONOSCERE E FARE TRA PASSATO E FUTURO"

PROGETTO ESECUTIVO PER

INTERVENTI DI SUPERAMENTO DELLE BARRIERE ARCHITETTONICHE E RECUPERO FUNZIONALE DEL
TEATRO ALL'APERTO CON ADEGUAMENTO ALLA NORMATIVA ANTINCENDIO E MESSA IN SICUREZZA

CUP I57B22000020006 CIG 957440374C

Progettista


Logo architettura
Società di Ingegneria
Via Gregorio VII 315 | 00165 Roma | Italia
m. +39 06.96520079 | info@logoarchitettura.it
www.logoarchitettura.it | P.IVA C.F.: 16271521003

Direttore Tecnico
arch. Marco Sardella





INQUADRAMENTO TERRITORIALE	
Allegato 2_086_PE_EG_01_ARCH	VARIE
PRIMA EMISSIONE	Giugno 2023



PROGETTO ESECUTIVO

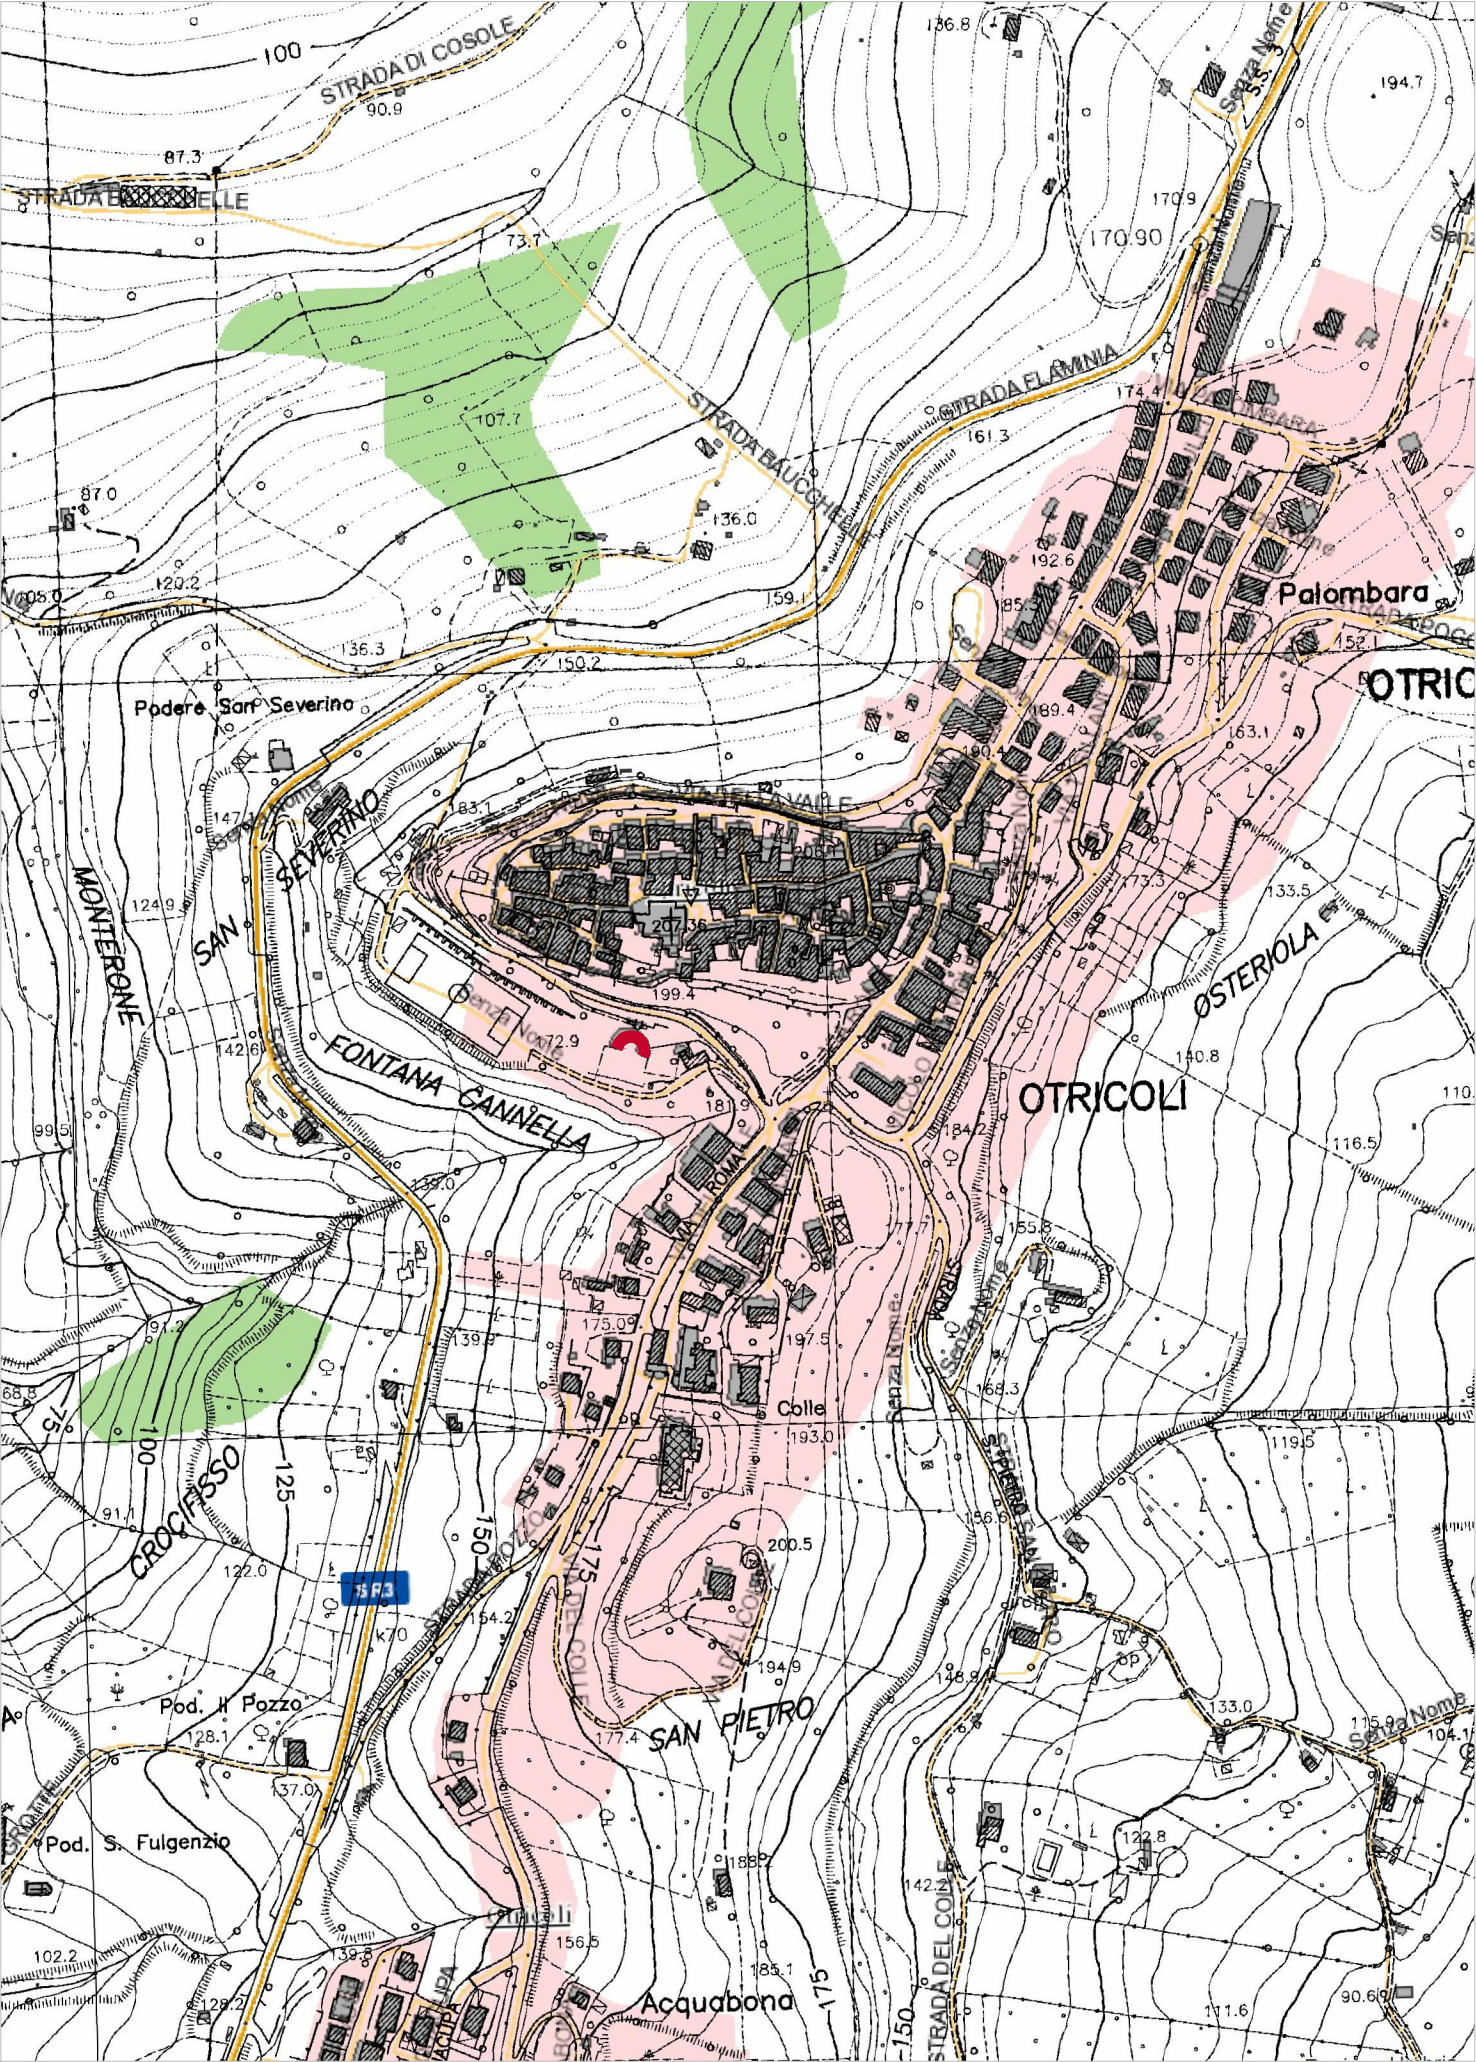


Carta Tecnica Regionale
scala 1:5000

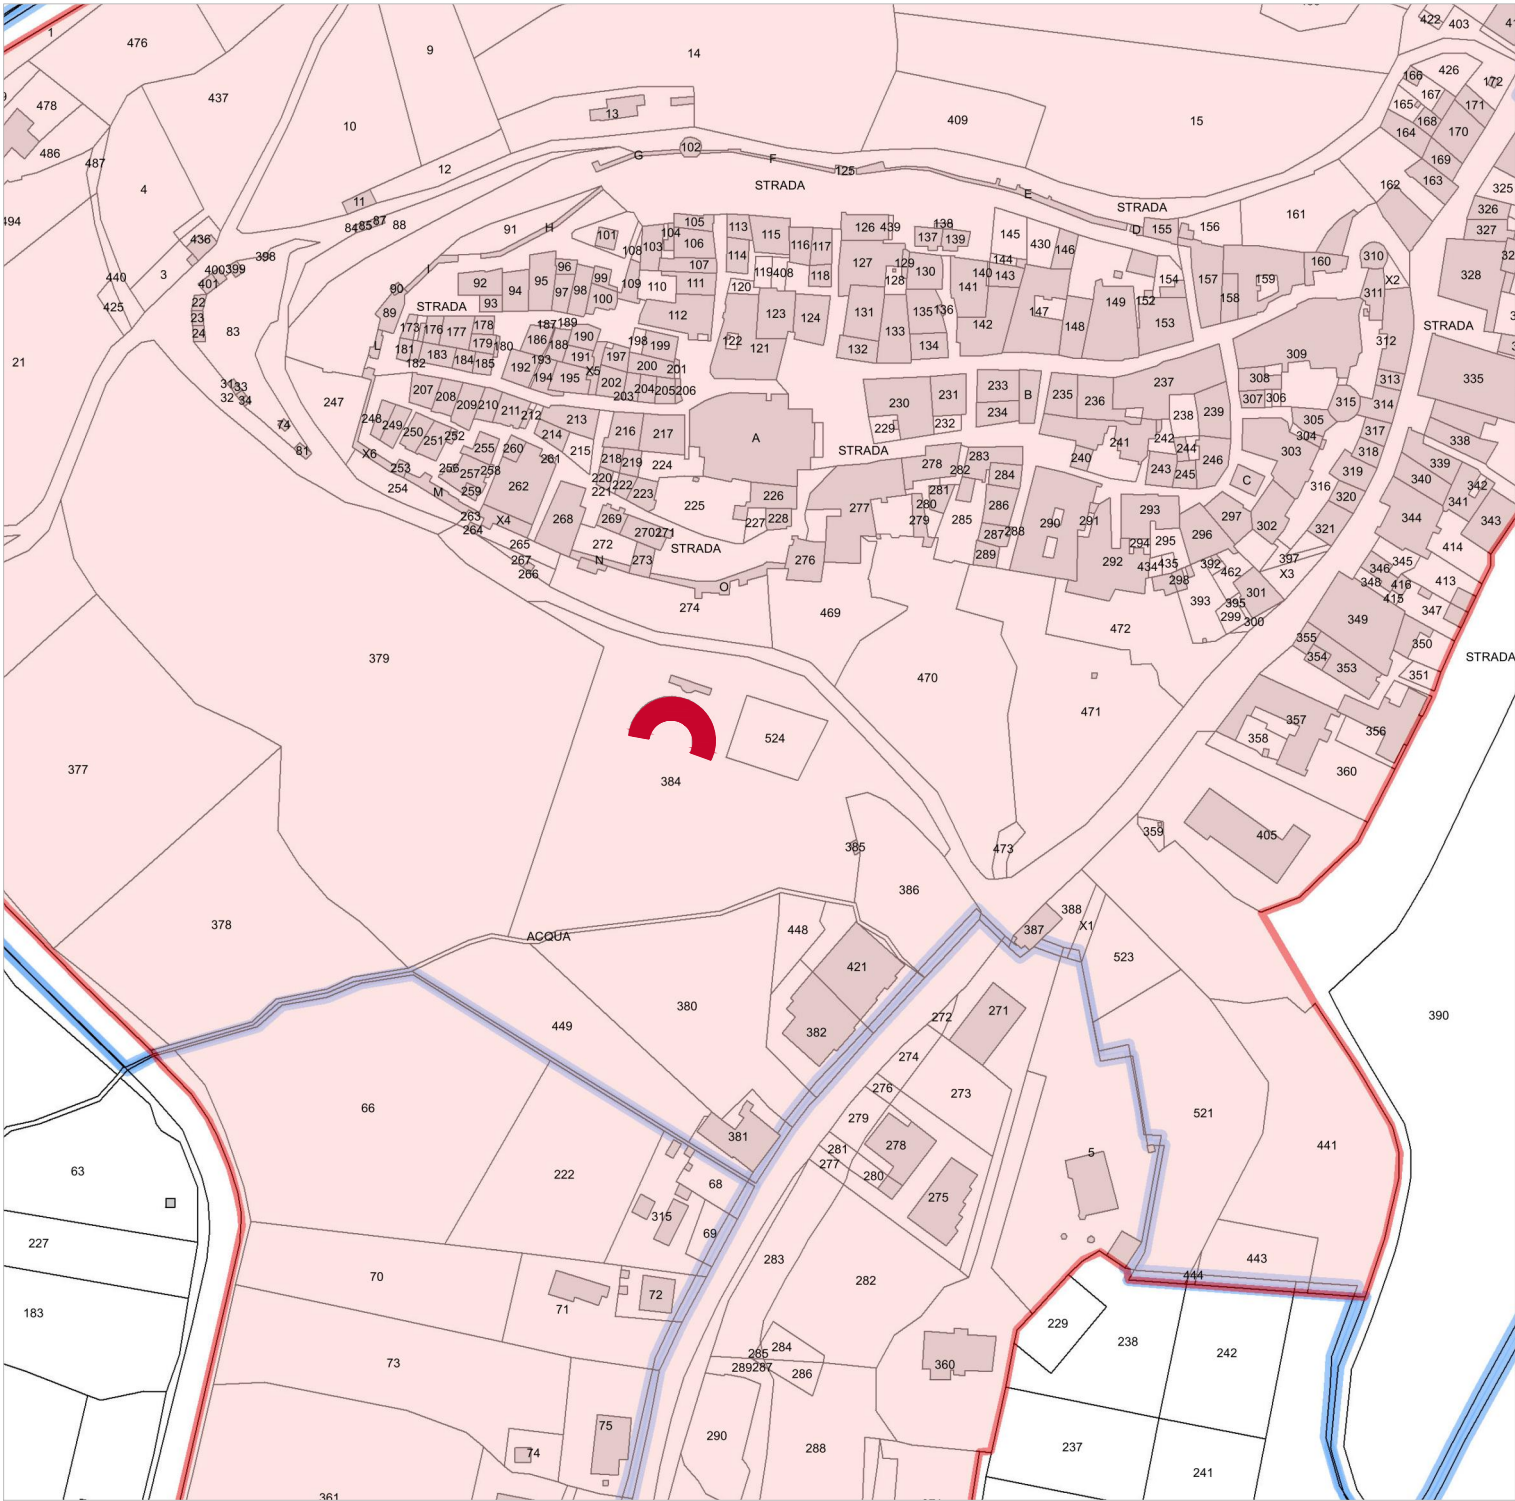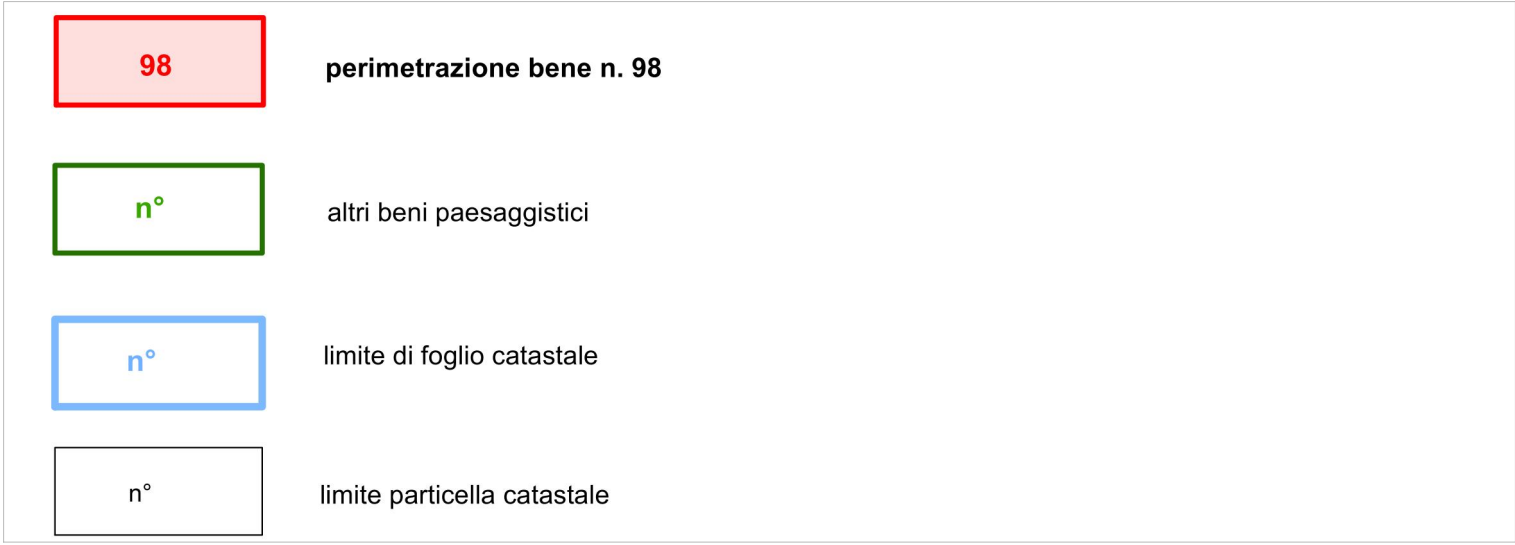

Beni Paesaggistici
scala 1:2.000

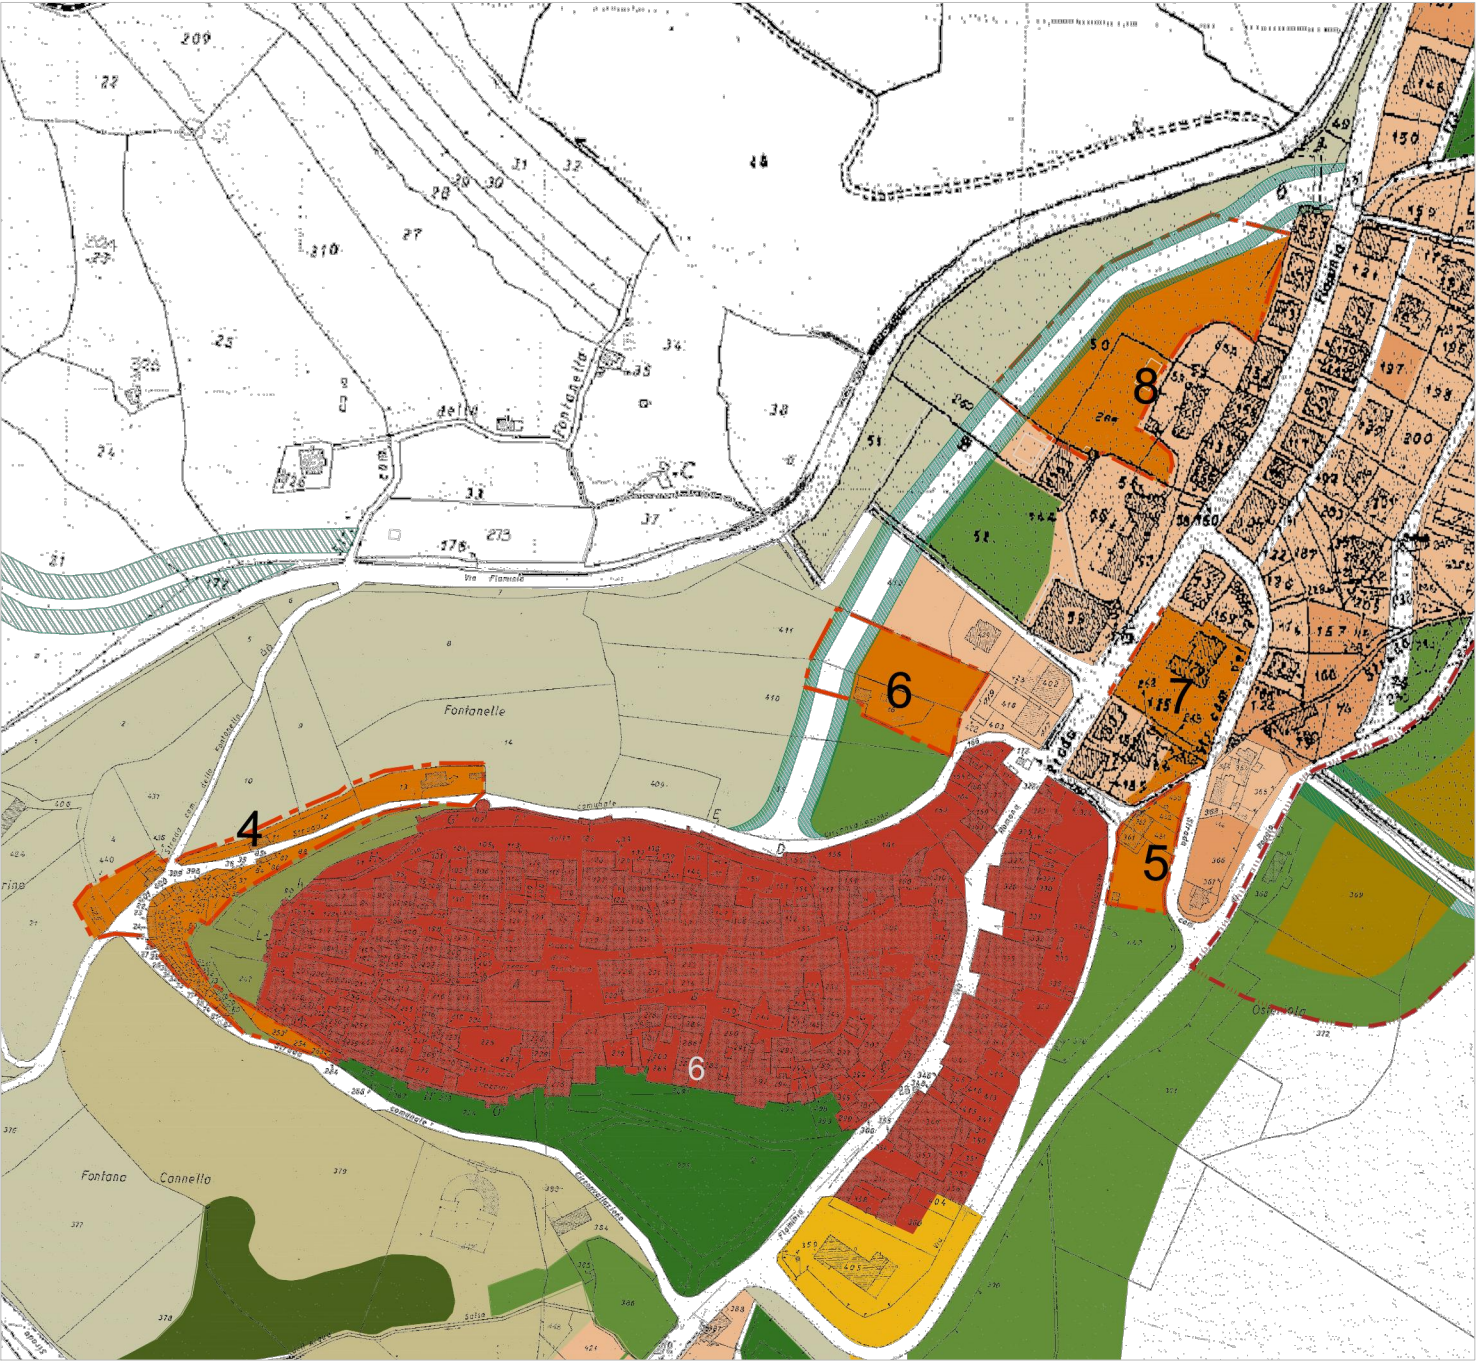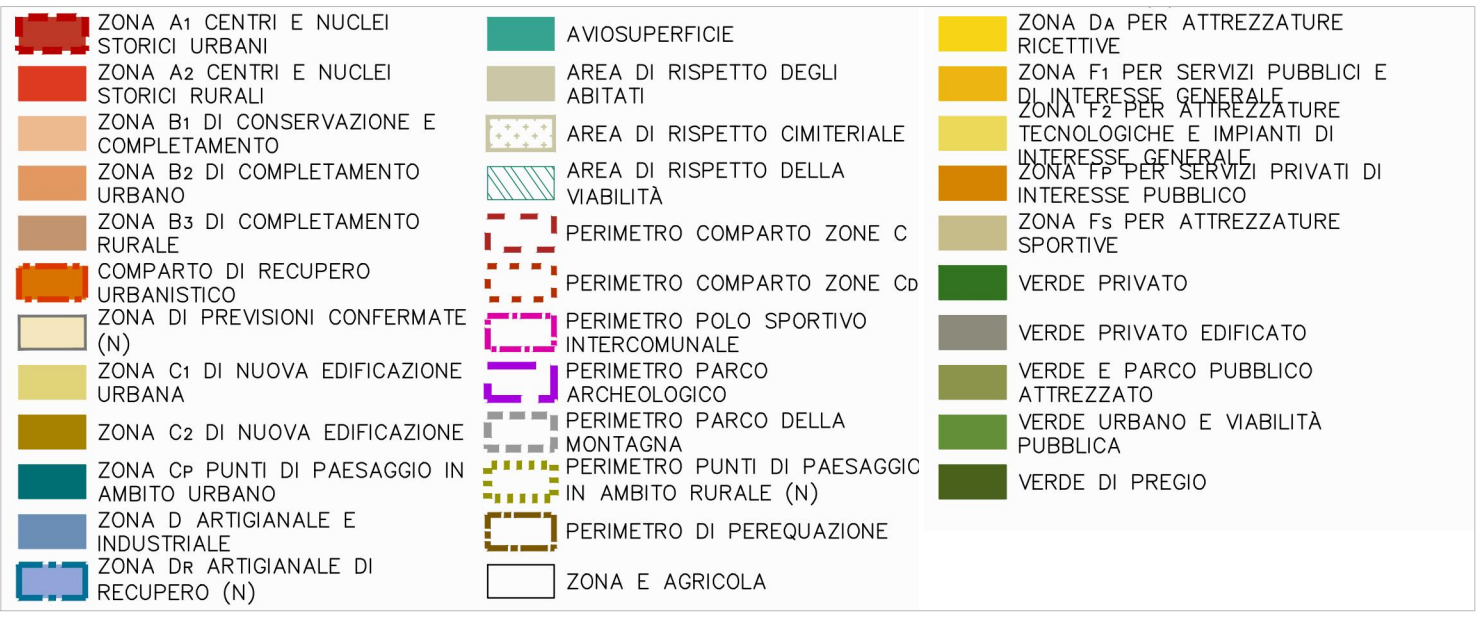

Stralcio PRG
scala 1:3000

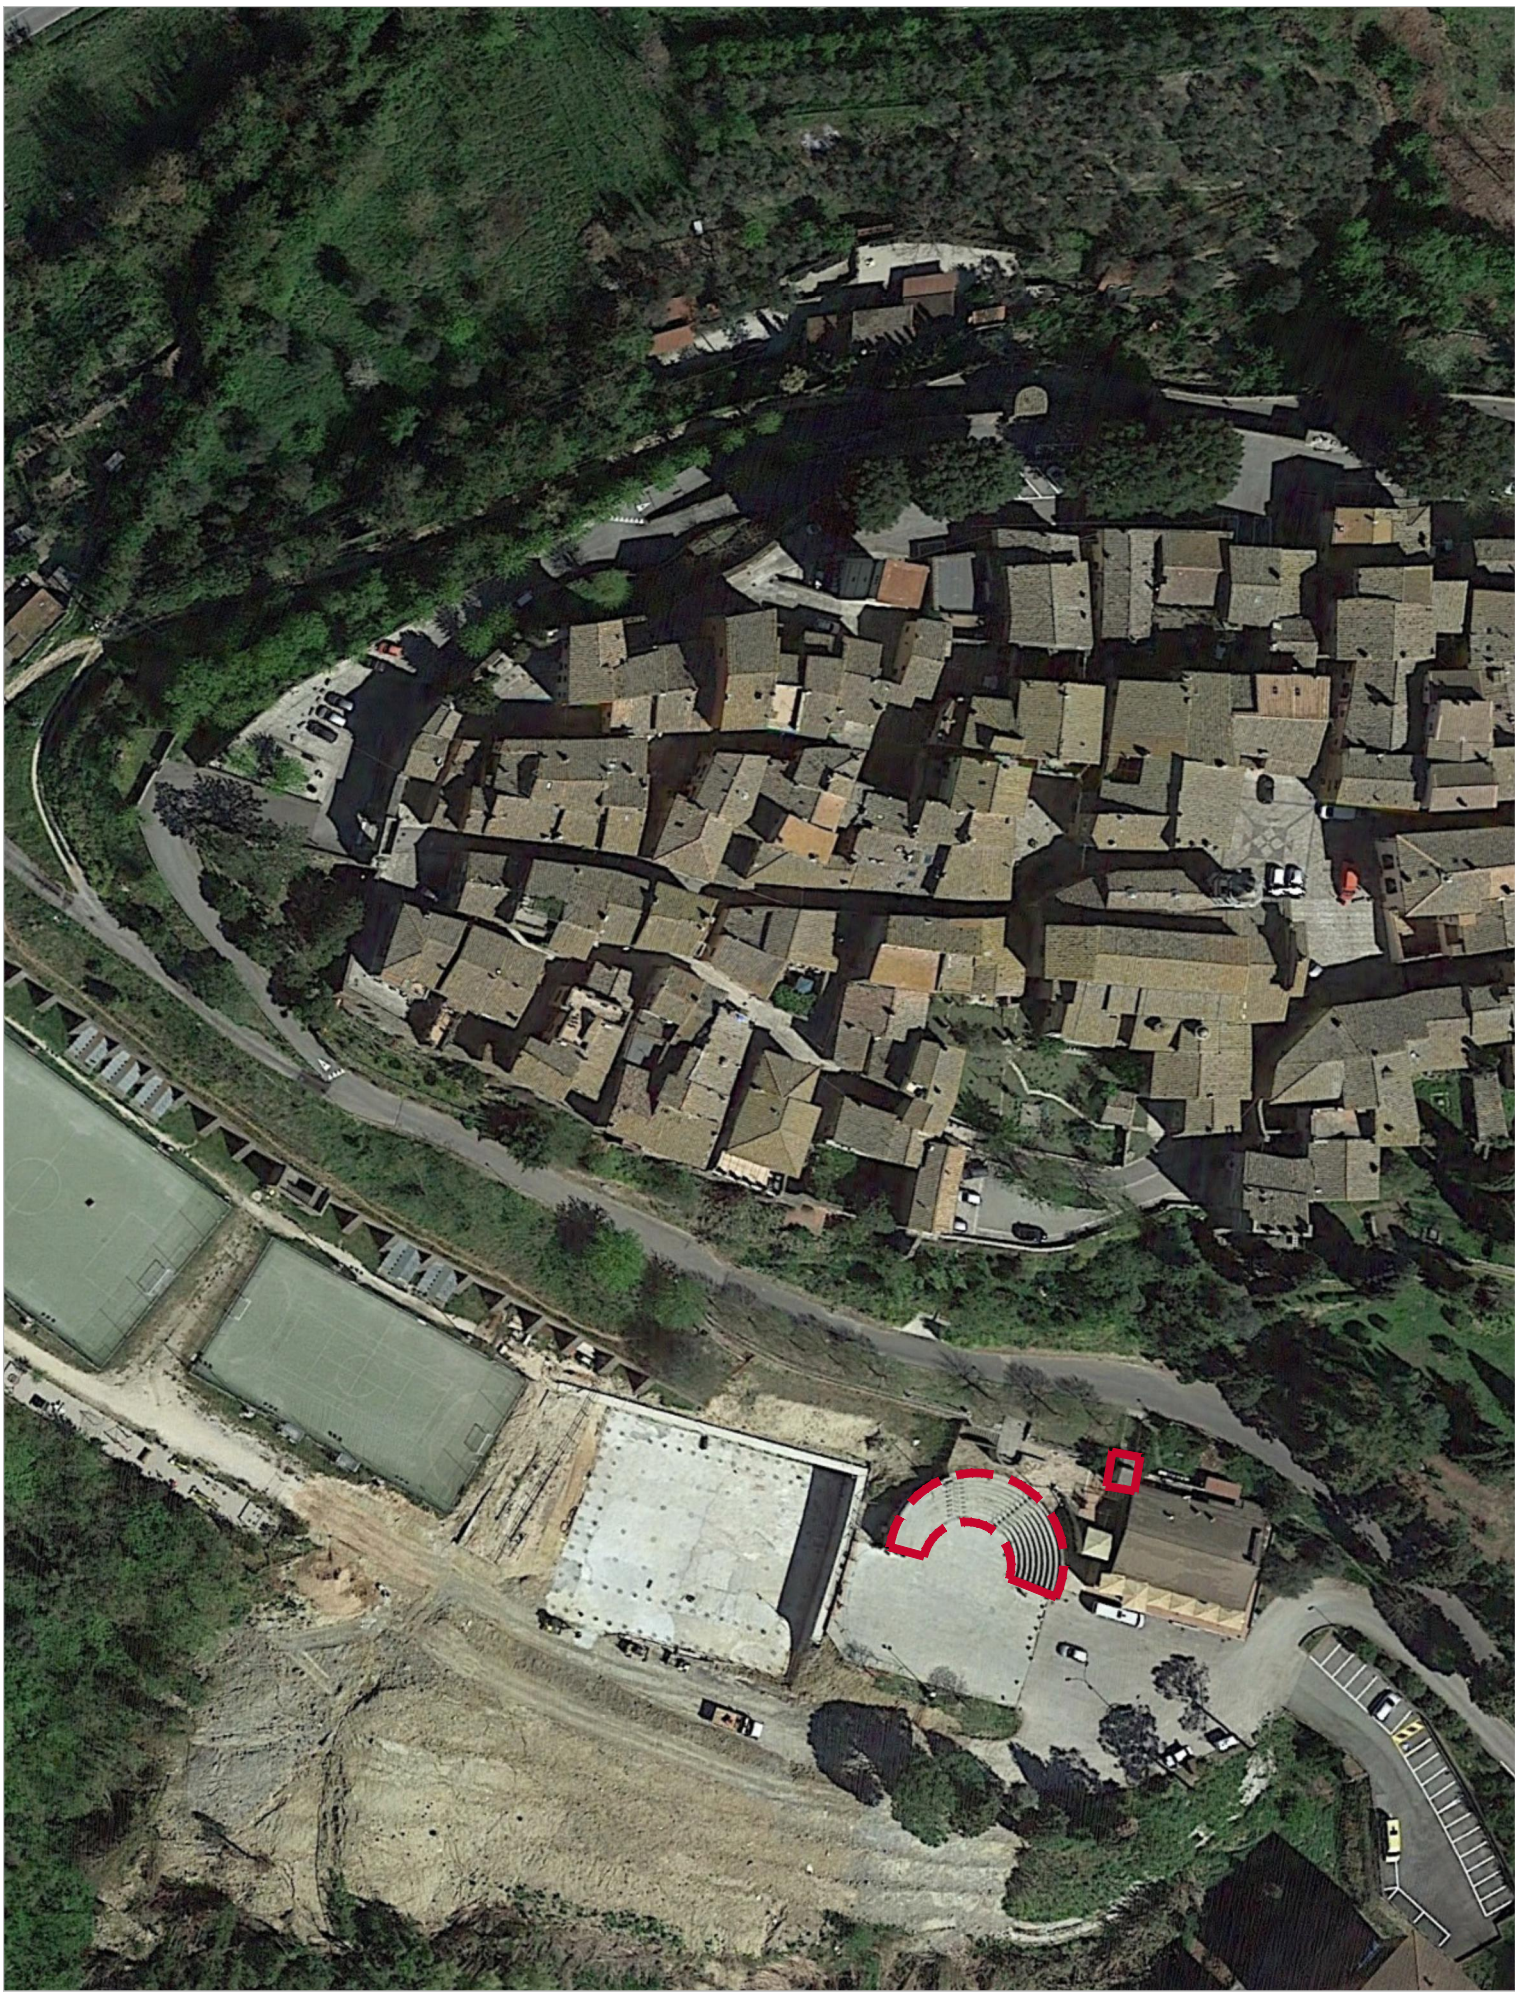

Stralcio Ortofoto
scala 1:1000