

PNRR M1C3
INTERVENTO 2.1 - ATTRATTIVITA' DEI BORCHI STORICI
PROGETTO LOCALE DI RIGENERAZIONE CULTURALE E SOCIALE
"LA PORTA DELL'UMBRIA: CONOSCERE E FARE TRA PASSATO E FUTURO"

PROGETTO ESECUTIVO PER

ADEGUAMENTO E RIFUNZIONALIZZAZIONE ASILO
CON CAMBIO DESTINAZIONE D'USO

CUP I57B22000020006 CIG 9574419481

Progettista


Logo architettura
Società di Ingegneria
Via Gregorio VII 315 | 00165 Roma | Italia
m. +39 06.96520079 | info@logoarchitettura.it
www.logoarchitettura.it | P.IVA/C.F.: 16271521003

Direttore Tecnico
arch. Marco Sardella




INQUADRAMENTO TERRITORIALE	
Allegato 2_086_PE_EG_01_ARCH	VARIE
PRIMA EMISSIONE	Giugno 2023

PROGETTO ESECUTIVO

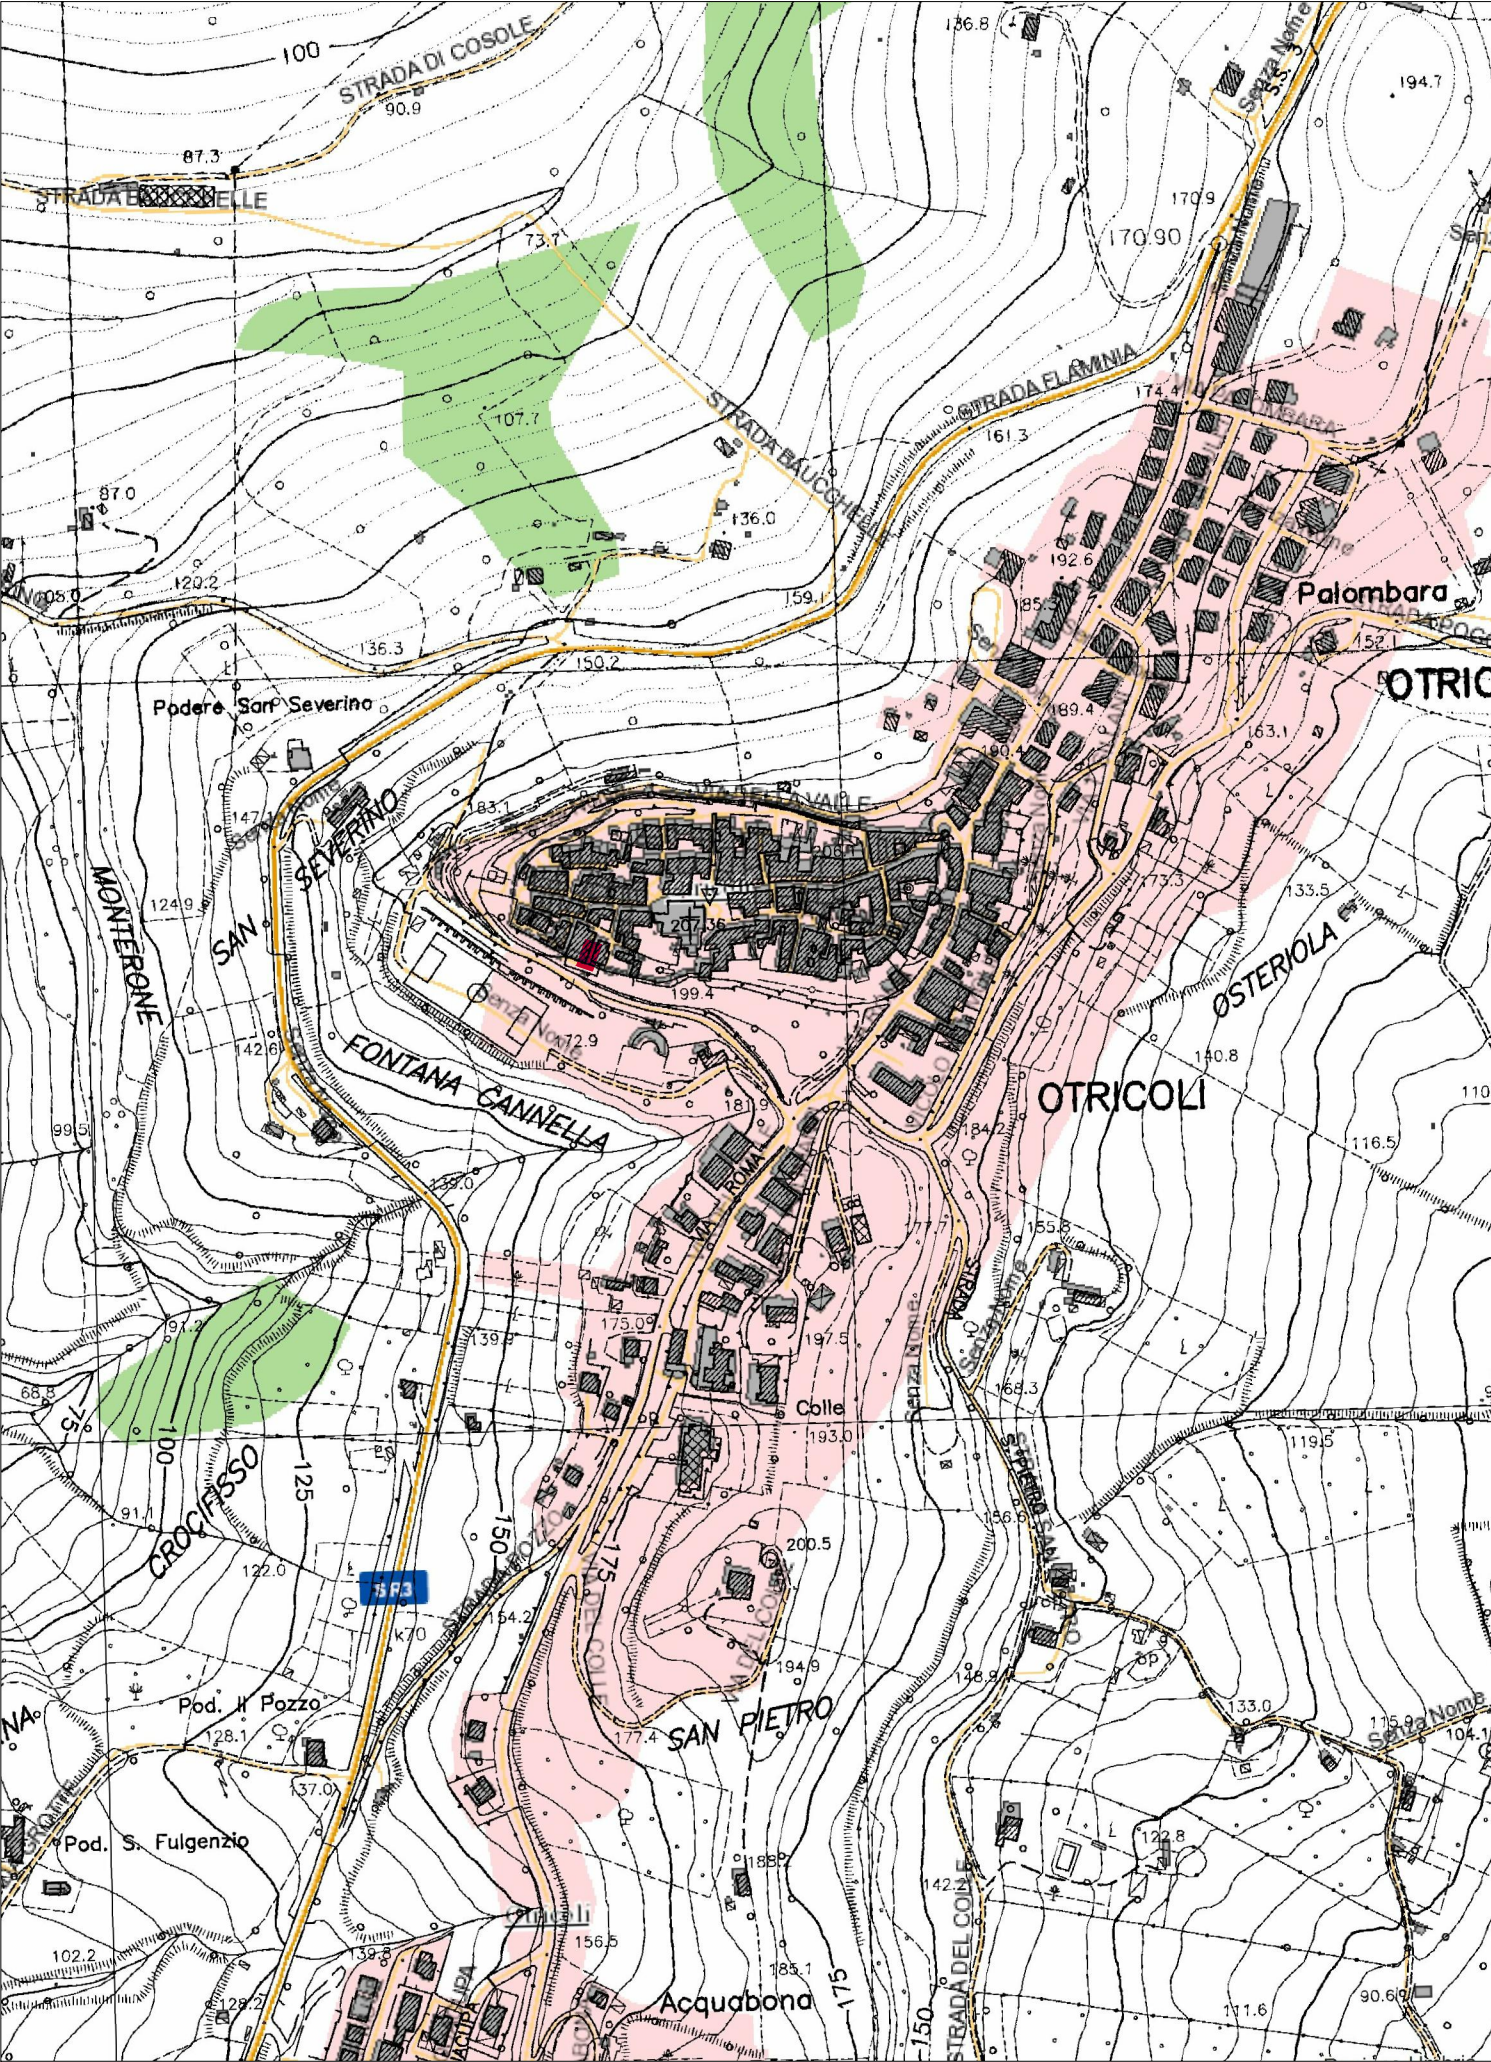


Carta Tecnica Regionale
scala 1:5000

98	perimetrazione bene n. 98
n°	altri beni paesaggistici
n°	limite di foglio catastale
n°	limite particella catastale

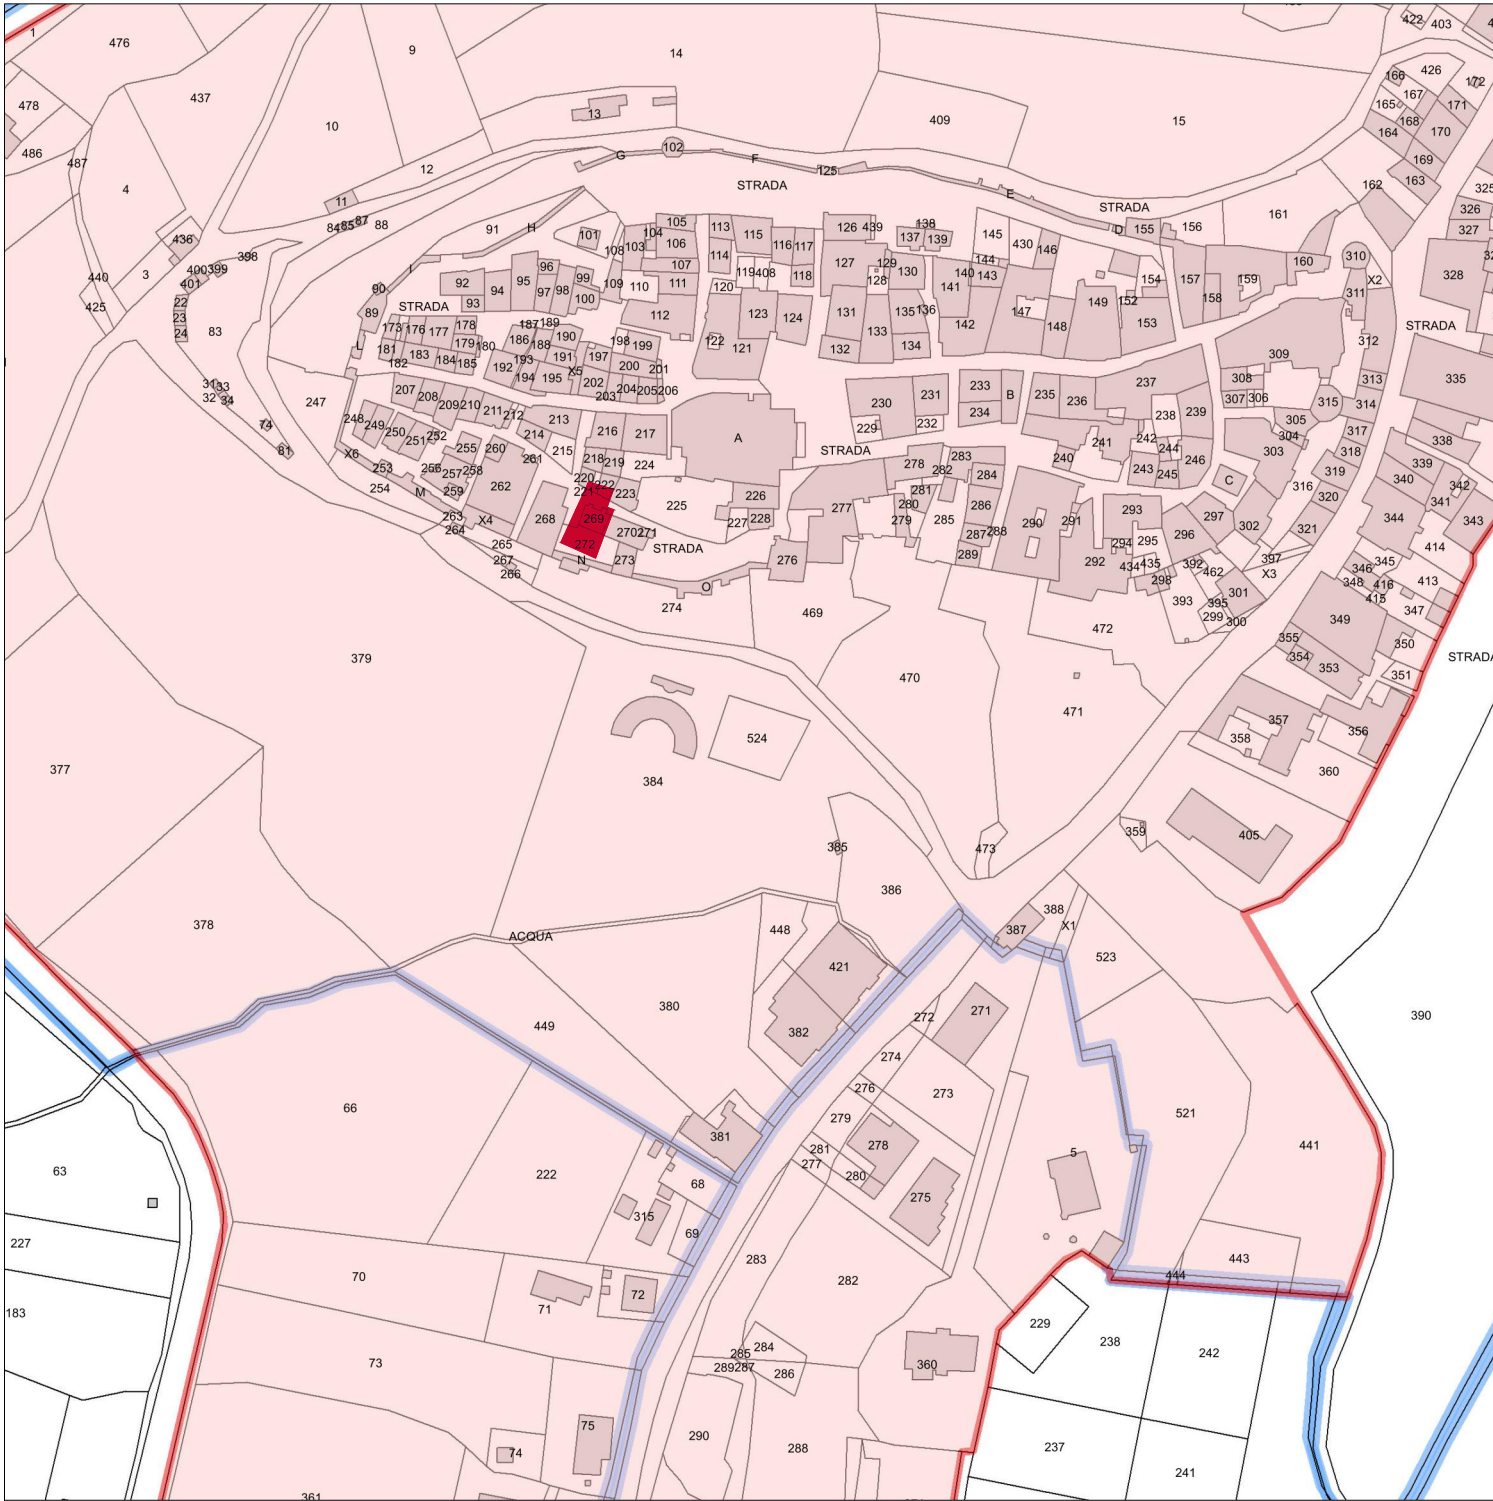

Beni Paesaggistici
scala 1:2.000

ZONA A1 CENTRI E NUCLEI STORICI URBANI	AVIOSUPERFICIE	ZONA DA PER ATTREZZATURE RICETTIVE
ZONA A2 CENTRI E NUCLEI STORICI RURALI	AREA DI RISPETTO DEGLI ABITATI	ZONA F1 PER SERVIZI PUBBLICI E DI INTERESSE GENERALE
ZONA B1 DI CONSERVAZIONE E COMPLETAMENTO	AREA DI RISPETTO CIMITERIALE	ZONA F2 PER ATTREZZATURE TECNOLOGICHE E IMPIANTI DI INTERESSE GENERALE
ZONA B2 DI COMPLETAMENTO URBANO	AREA DI RISPETTO DELLA VIABILITÀ	ZONA F3 PER SERVIZI PRIVATI DI INTERESSE PUBBLICO
ZONA B3 DI COMPLETAMENTO RURALE	PERIMETRO COMPARTO ZONE C	ZONA F5 PER ATTREZZATURE SPORTIVE
COMPARTO DI RECUPERO URBANISTICO	PERIMETRO COMPARTO ZONE Cd	VERDE PRIVATO
ZONA DI PREVISIONI CONFERMATE (N)	PERIMETRO POLO SPORTIVO INTERCOMUNALE	VERDE PRIVATO EDIFICATO
ZONA C1 DI NUOVA EDIFICAZIONE URBANA	PERIMETRO PARCO ARCHEOLOGICO	VERDE E PARCO PUBBLICO ATTREZZATO
ZONA C2 DI NUOVA EDIFICAZIONE	PERIMETRO PARCO DELLA MONTAGNA	VERDE URBANO E VIABILITÀ PUBBLICA
ZONA Cp PUNTI DI PAESAGGIO IN AMBITO URBANO	PERIMETRO PUNTI DI PAESAGGIO IN AMBITO RURALE (N)	VERDE DI PREGIO
ZONA D ARTIGIANALE E INDUSTRIALE	PERIMETRO DI PEREQUAZIONE	
ZONA Dr ARTIGIANALE DI RECUPERO (N)	ZONA E AGRICOLA	

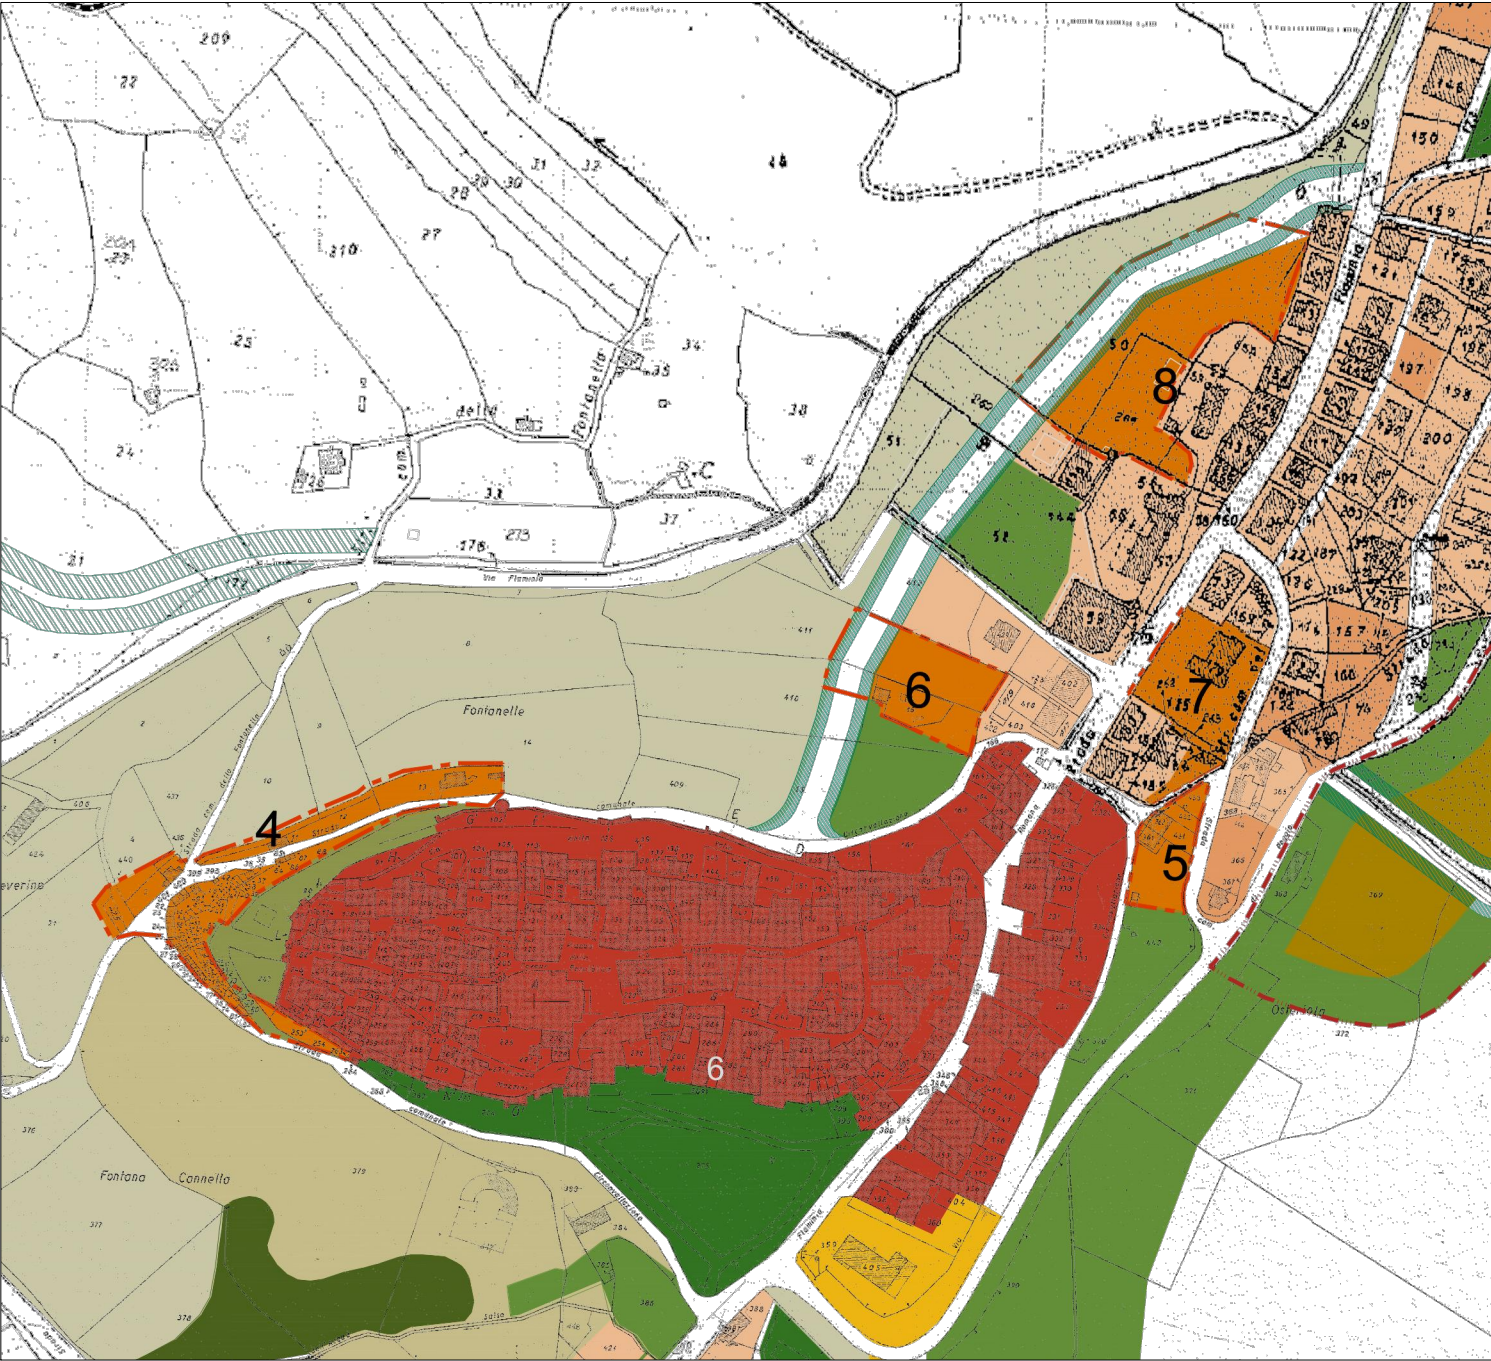

Stralcio PRG
scala 1:3000



Stralcio Ortofoto
scala 1:1000