



DETTAGLI DI PROGETTO

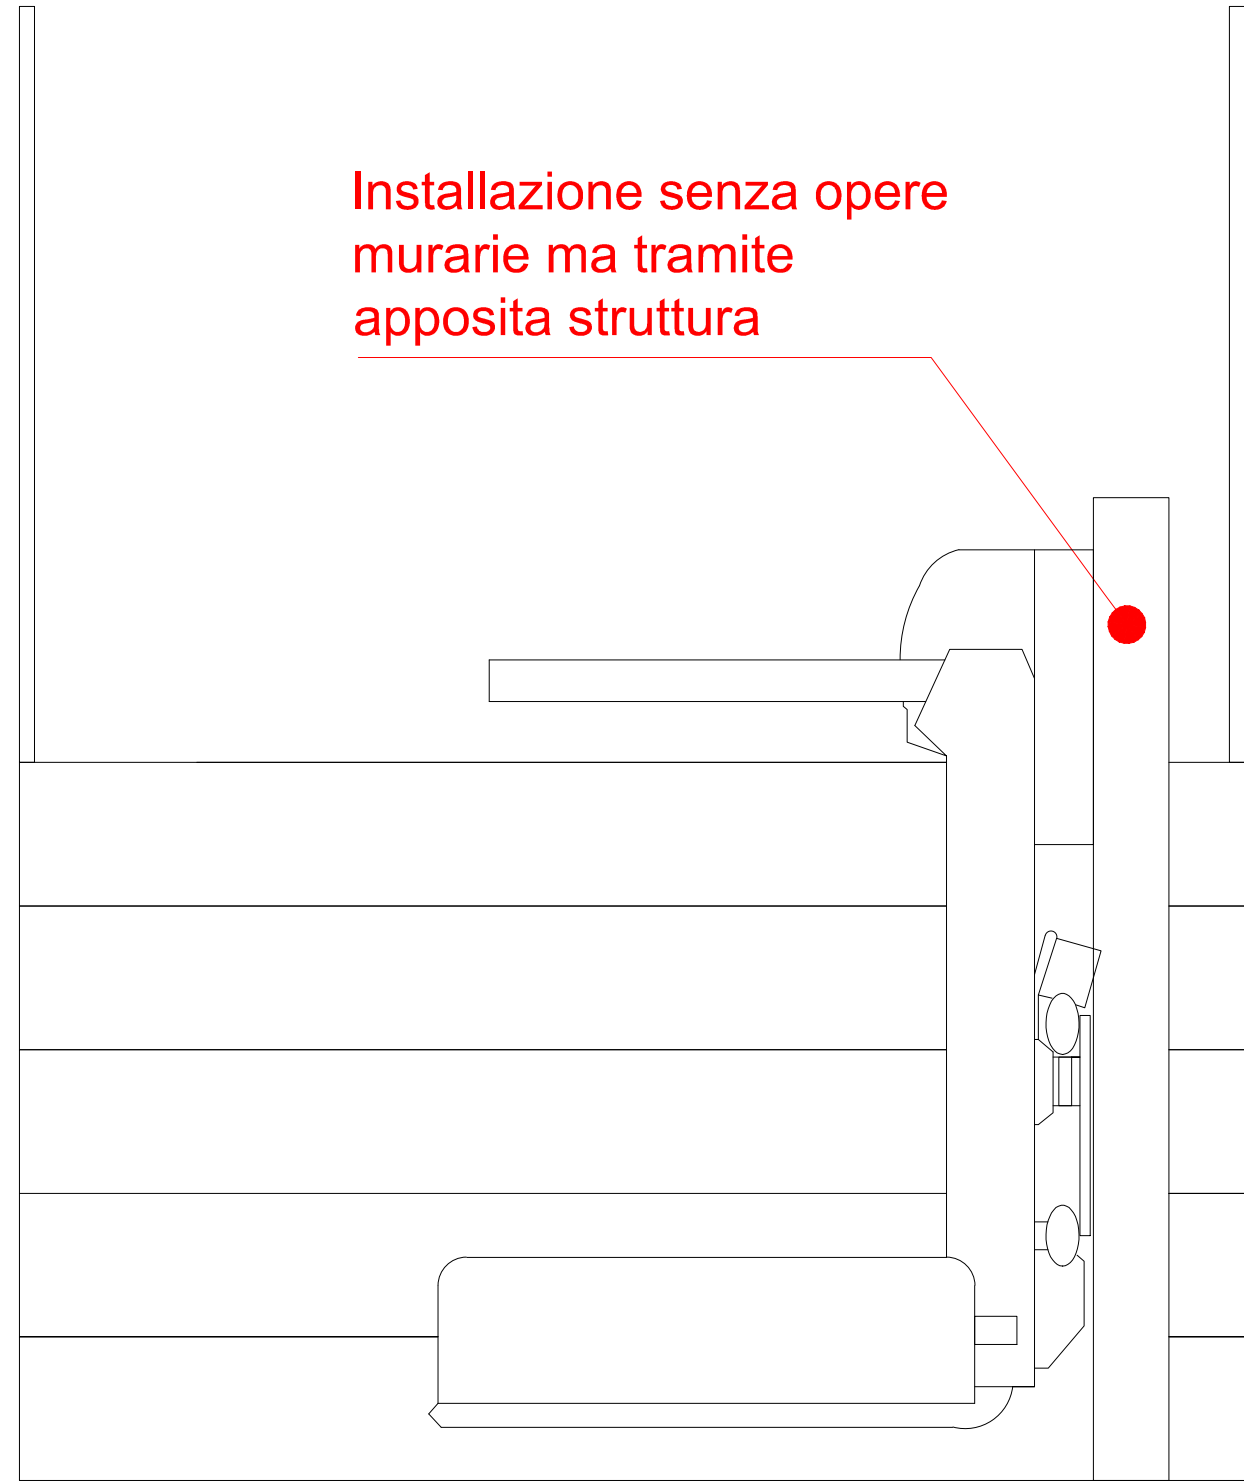


Installazione senza opere murarie ma tramite apposita struttura

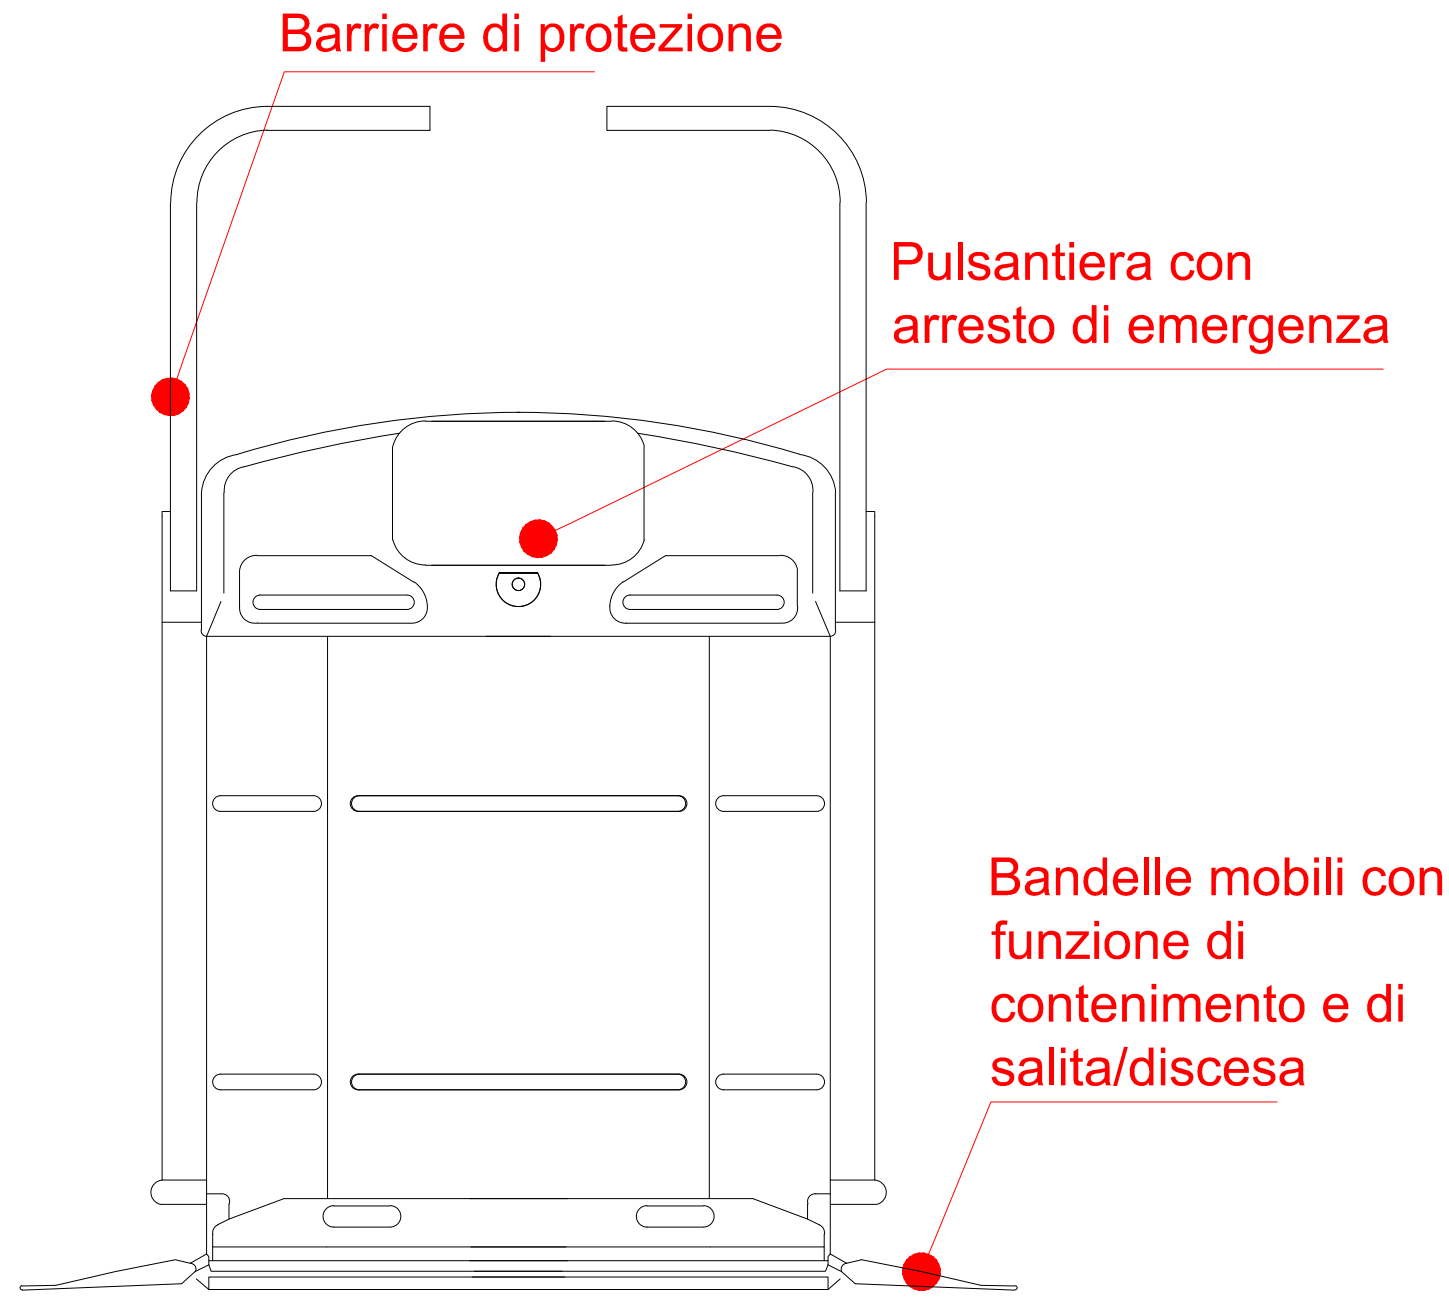

Barriere di protezione


Pulsantiera con arresto di emergenza

Bandelle mobili con funzione di contenimento e di salita/discesa

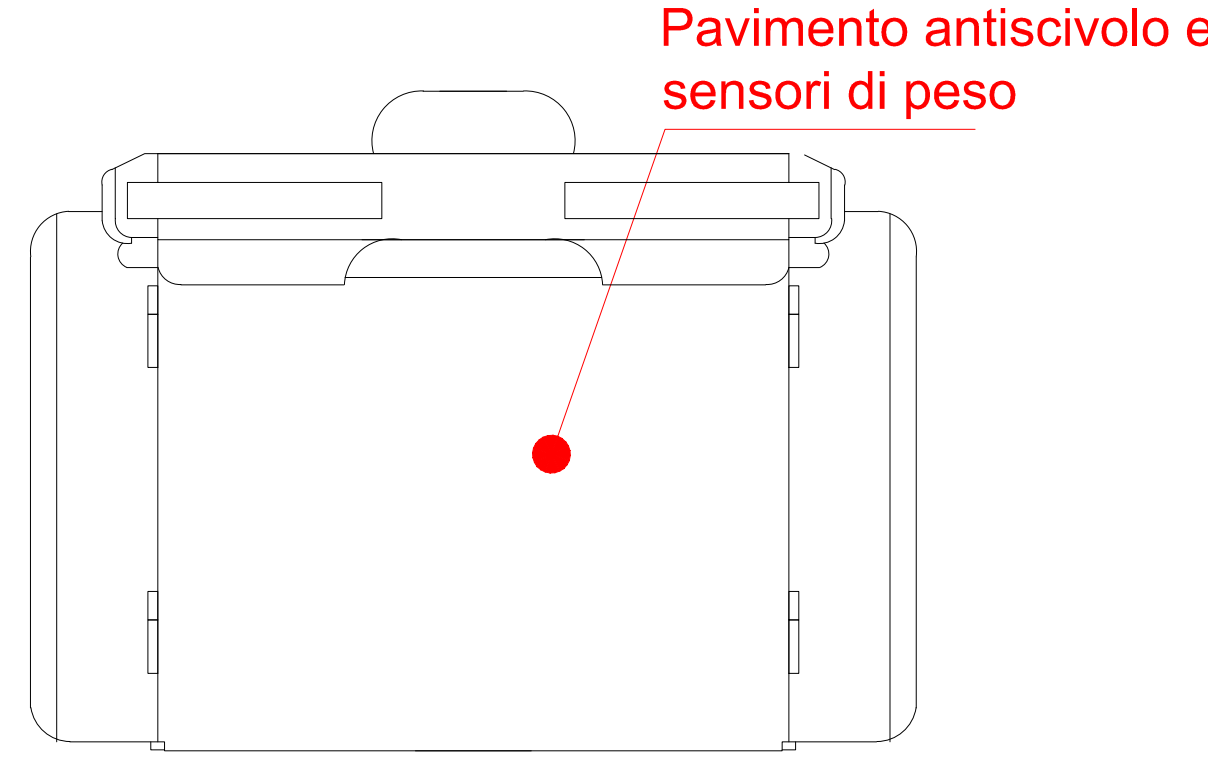


Pavimento antiscivolo e sensori di peso

- A) WC bagno disabili del tipo sospeso, seduta a 42 / 45 cm da terra, sporge dal muro di 75 / 80 cm per accostamento carrozzina;
- B) Corrimano a ribalta;
- C) Porta di minimo 85 cm , con apertura verso l'esterno, con corrimano installato sulla porta ad un'altezza di 80 cm per consentire l'apertura a spinta;
- D) Lavabo di tipo sospeso posizionato ad 80 cm dal pavimento, con rubinetteria a leva;
- E) Pavimentazione con piastrelle antisdrucciolo;

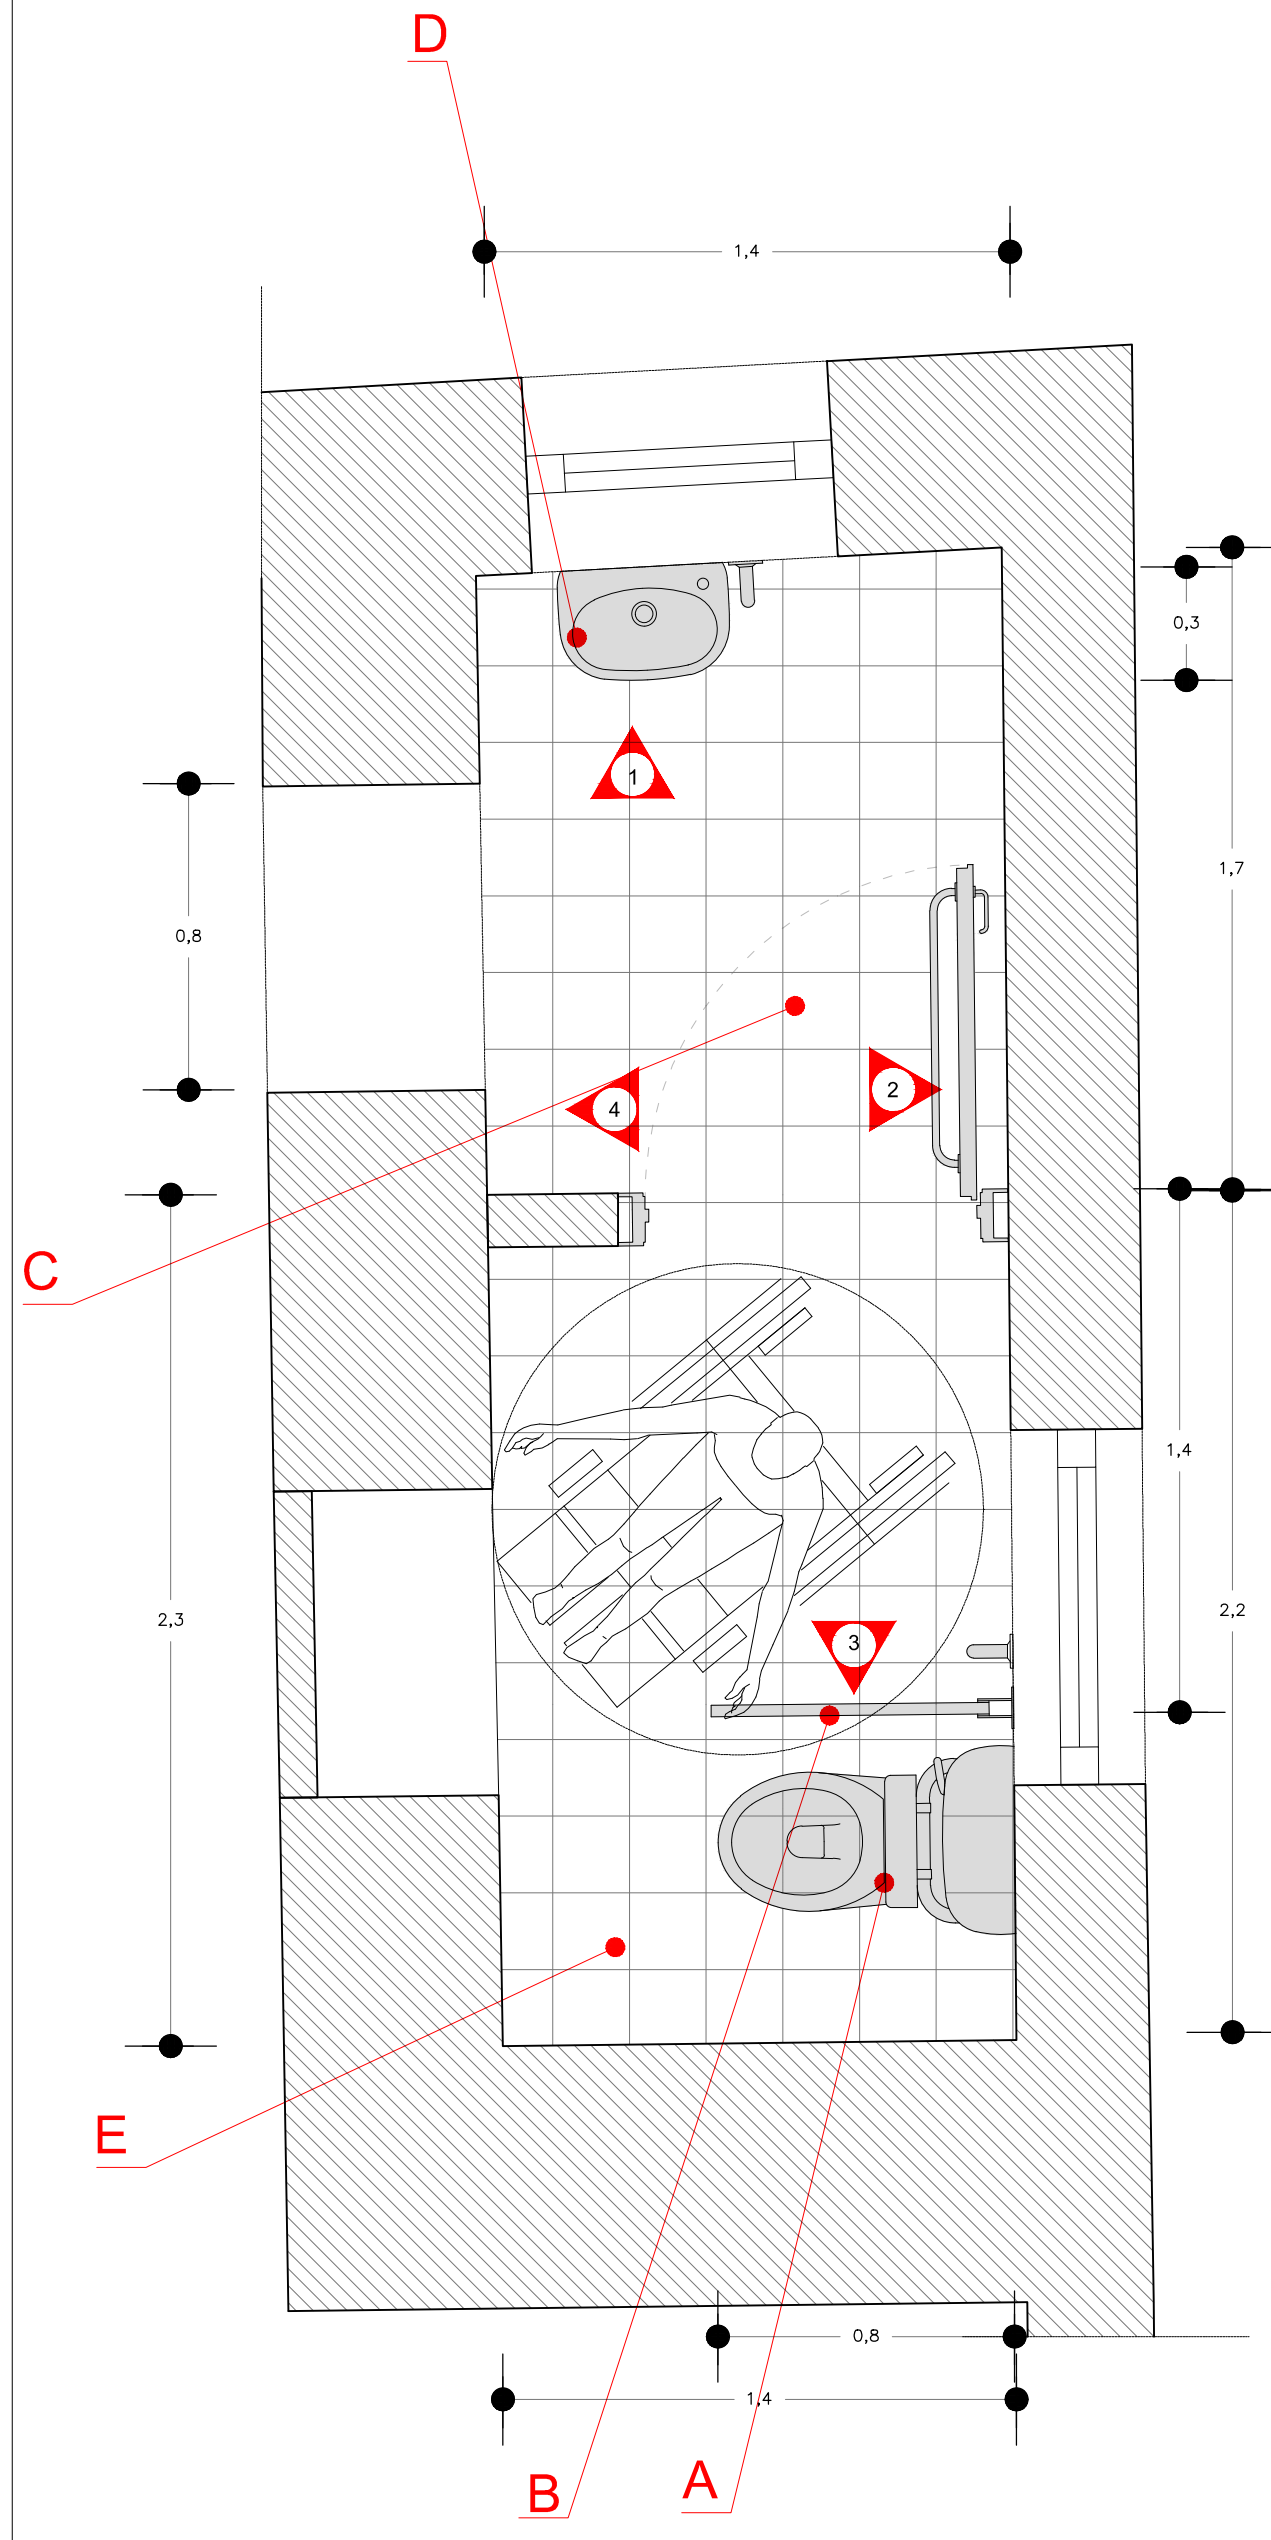


DETTAGLIO 4 PT scala 1:20

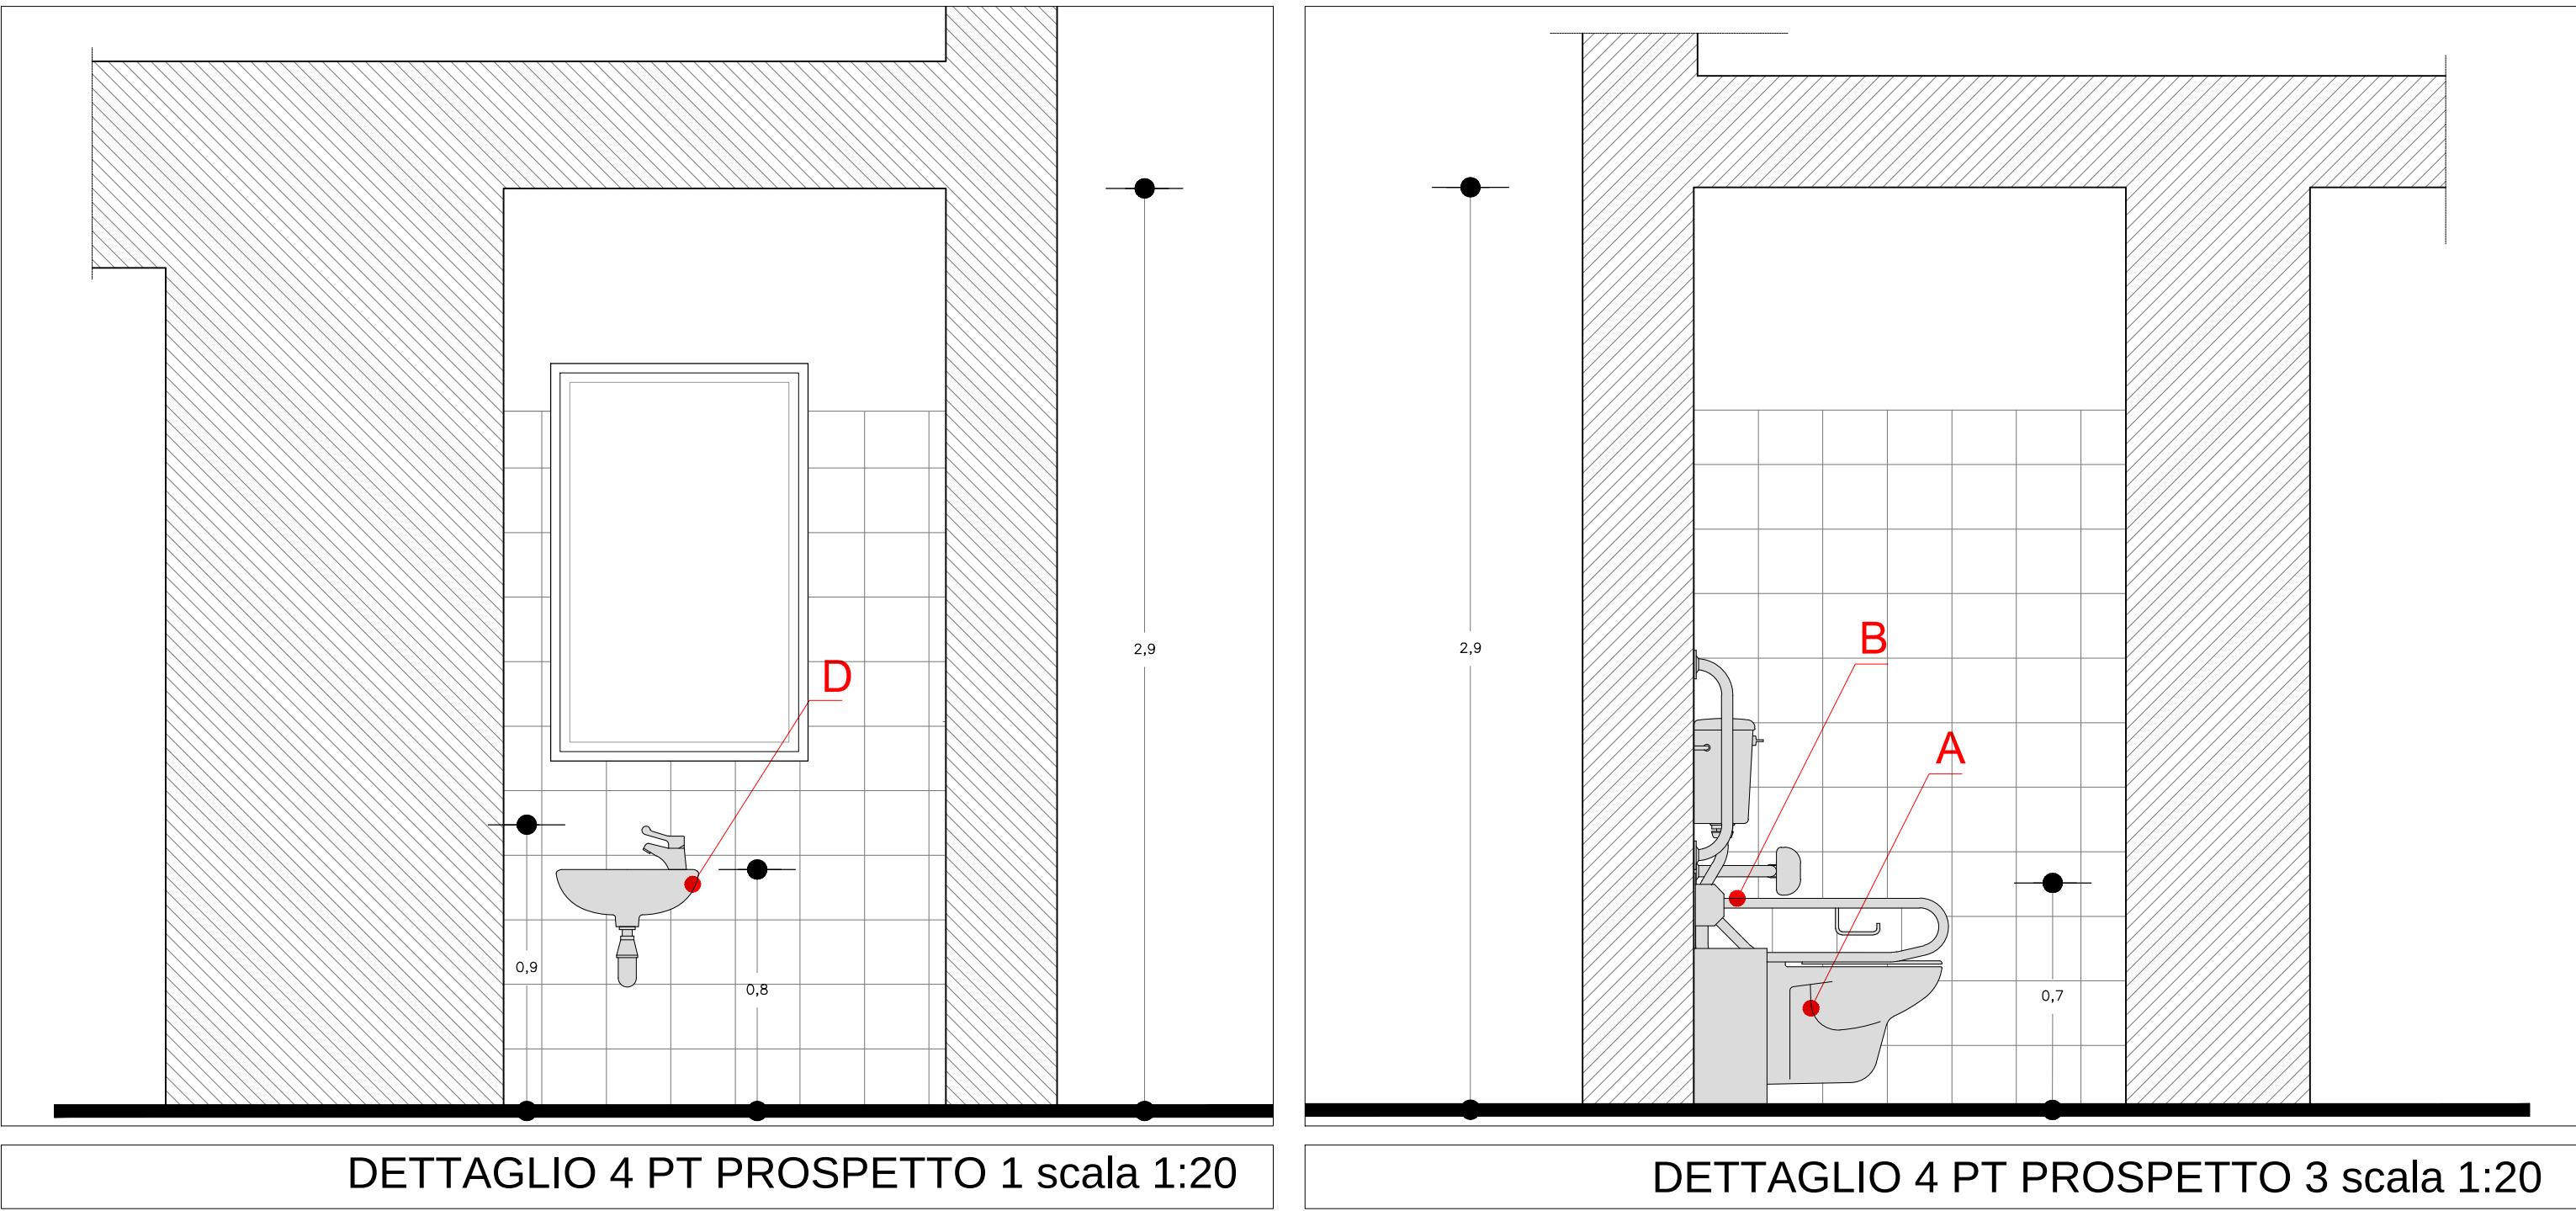


DETTAGLIO 4 PT PROSPETTO 1 scala 1:20


DETTAGLIO 4 PT PROSPETTO 3 scala 1:20

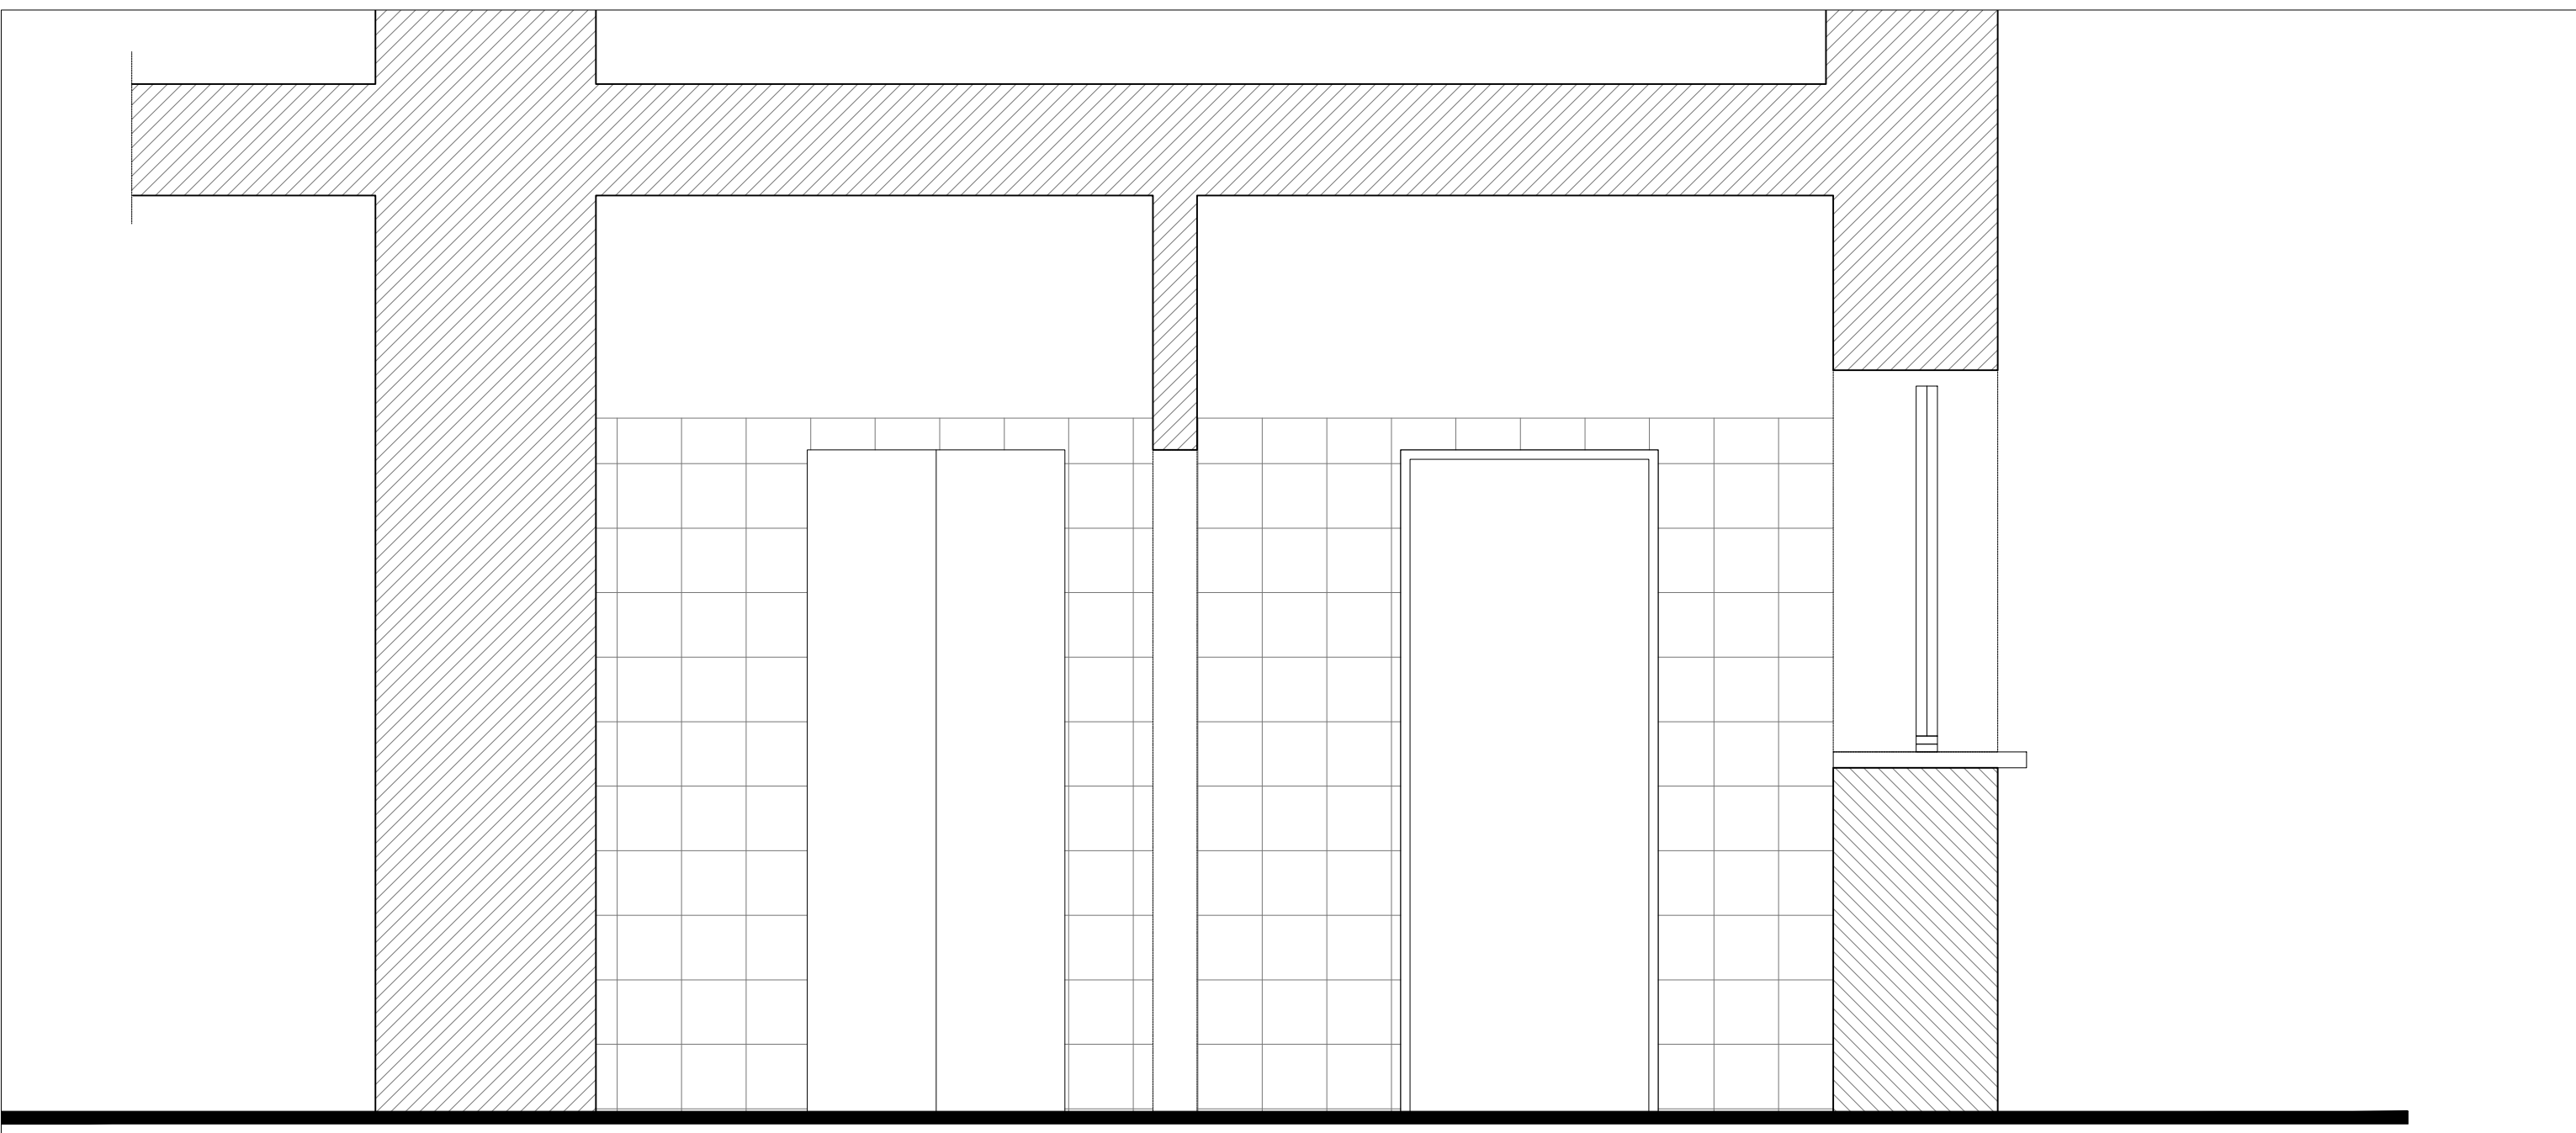


DETTAGLIO 4 PT PROSPETTO 4 scala 1:20

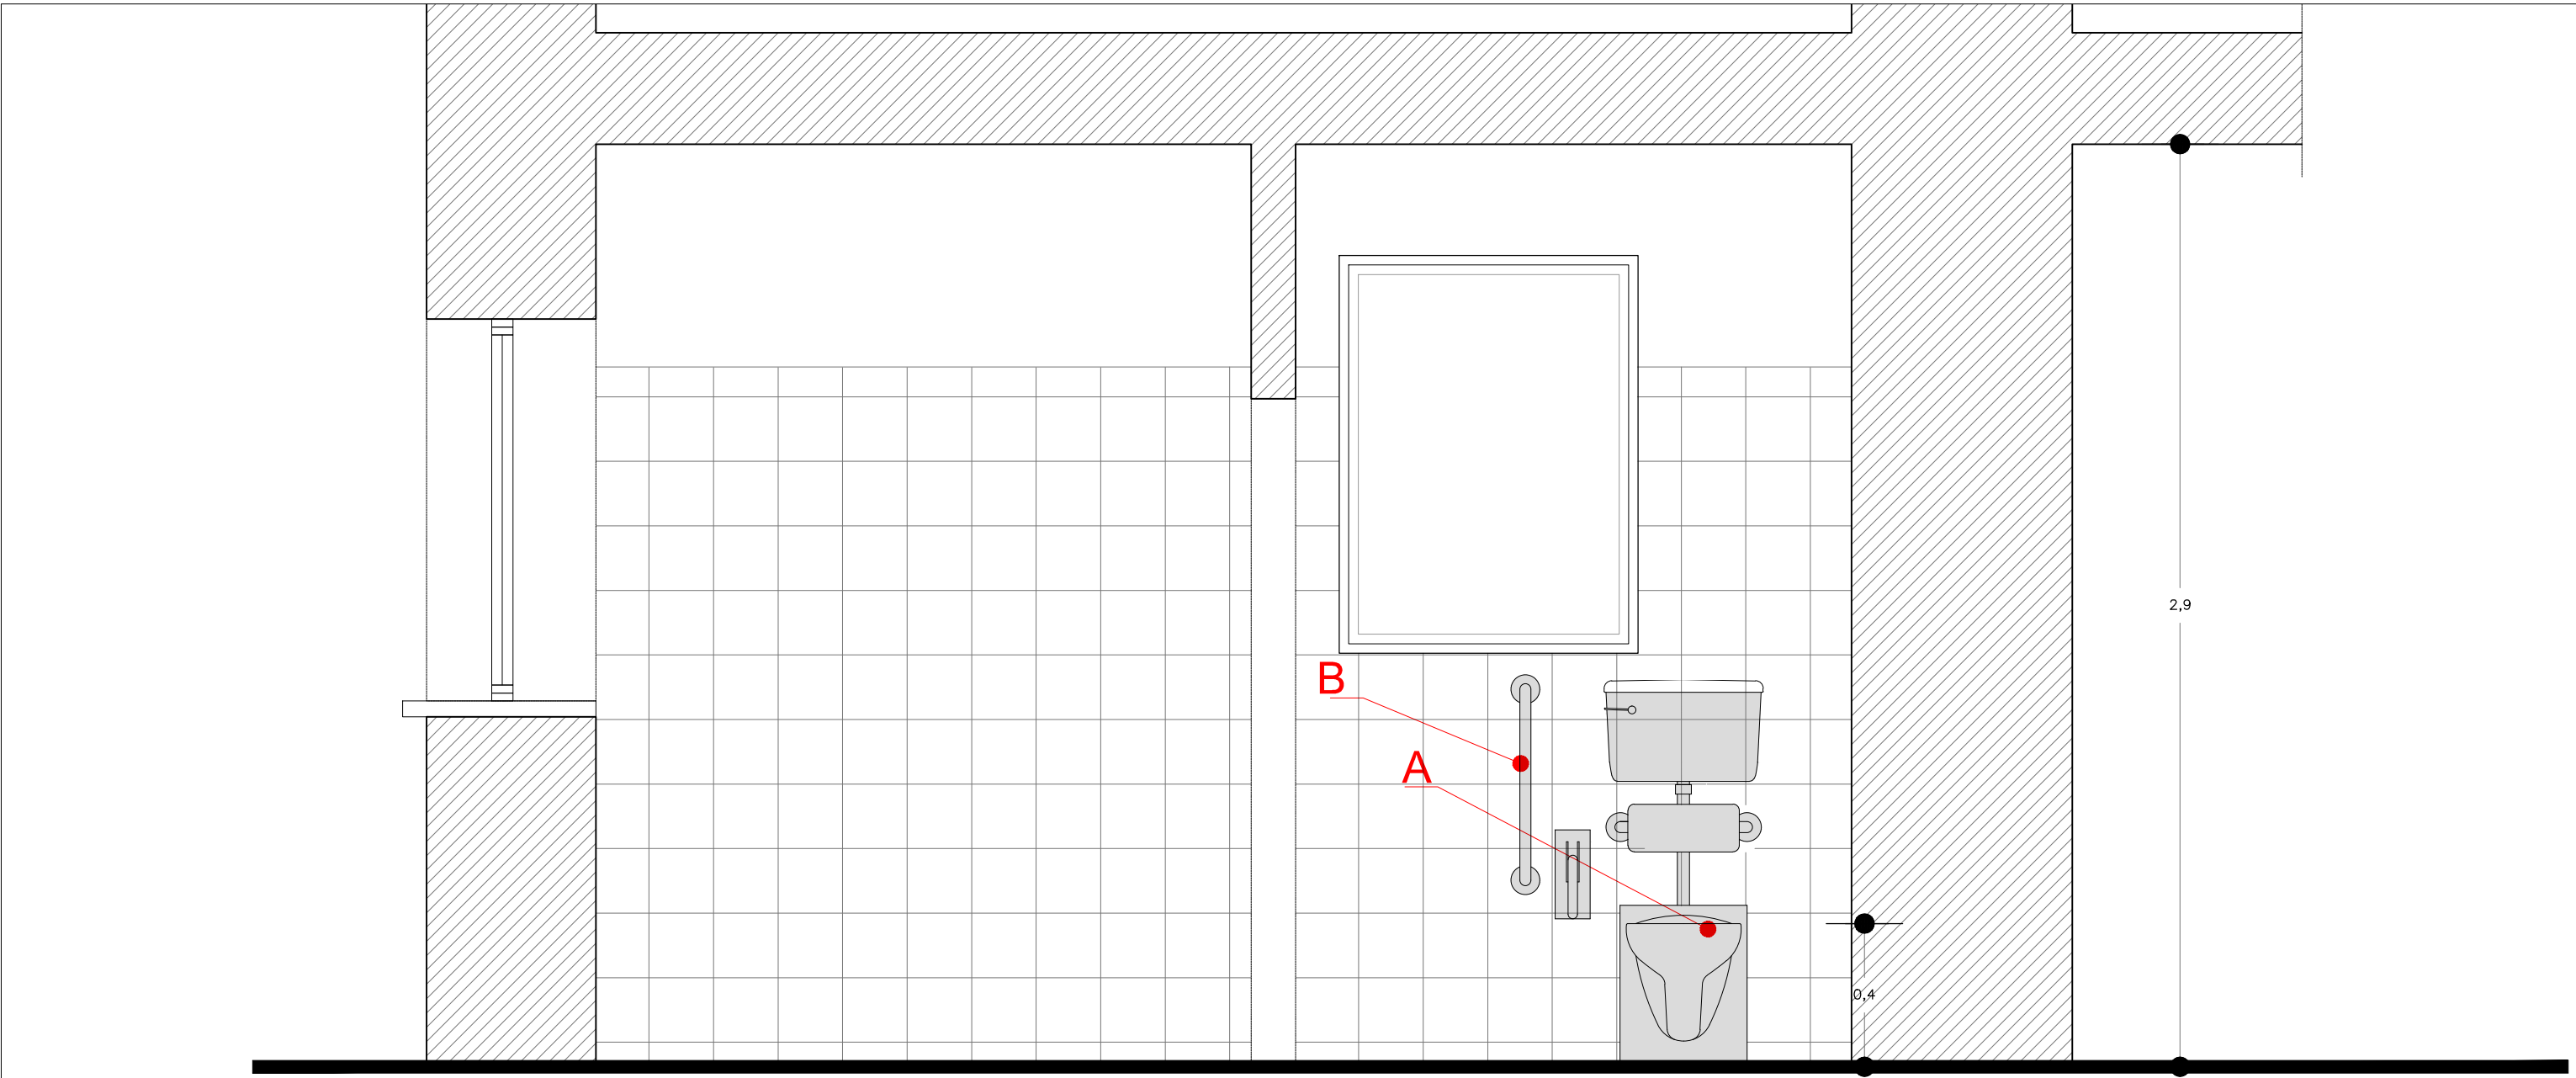

DETTAGLIO 4 PT PROSPETTO 2 scala 1:20

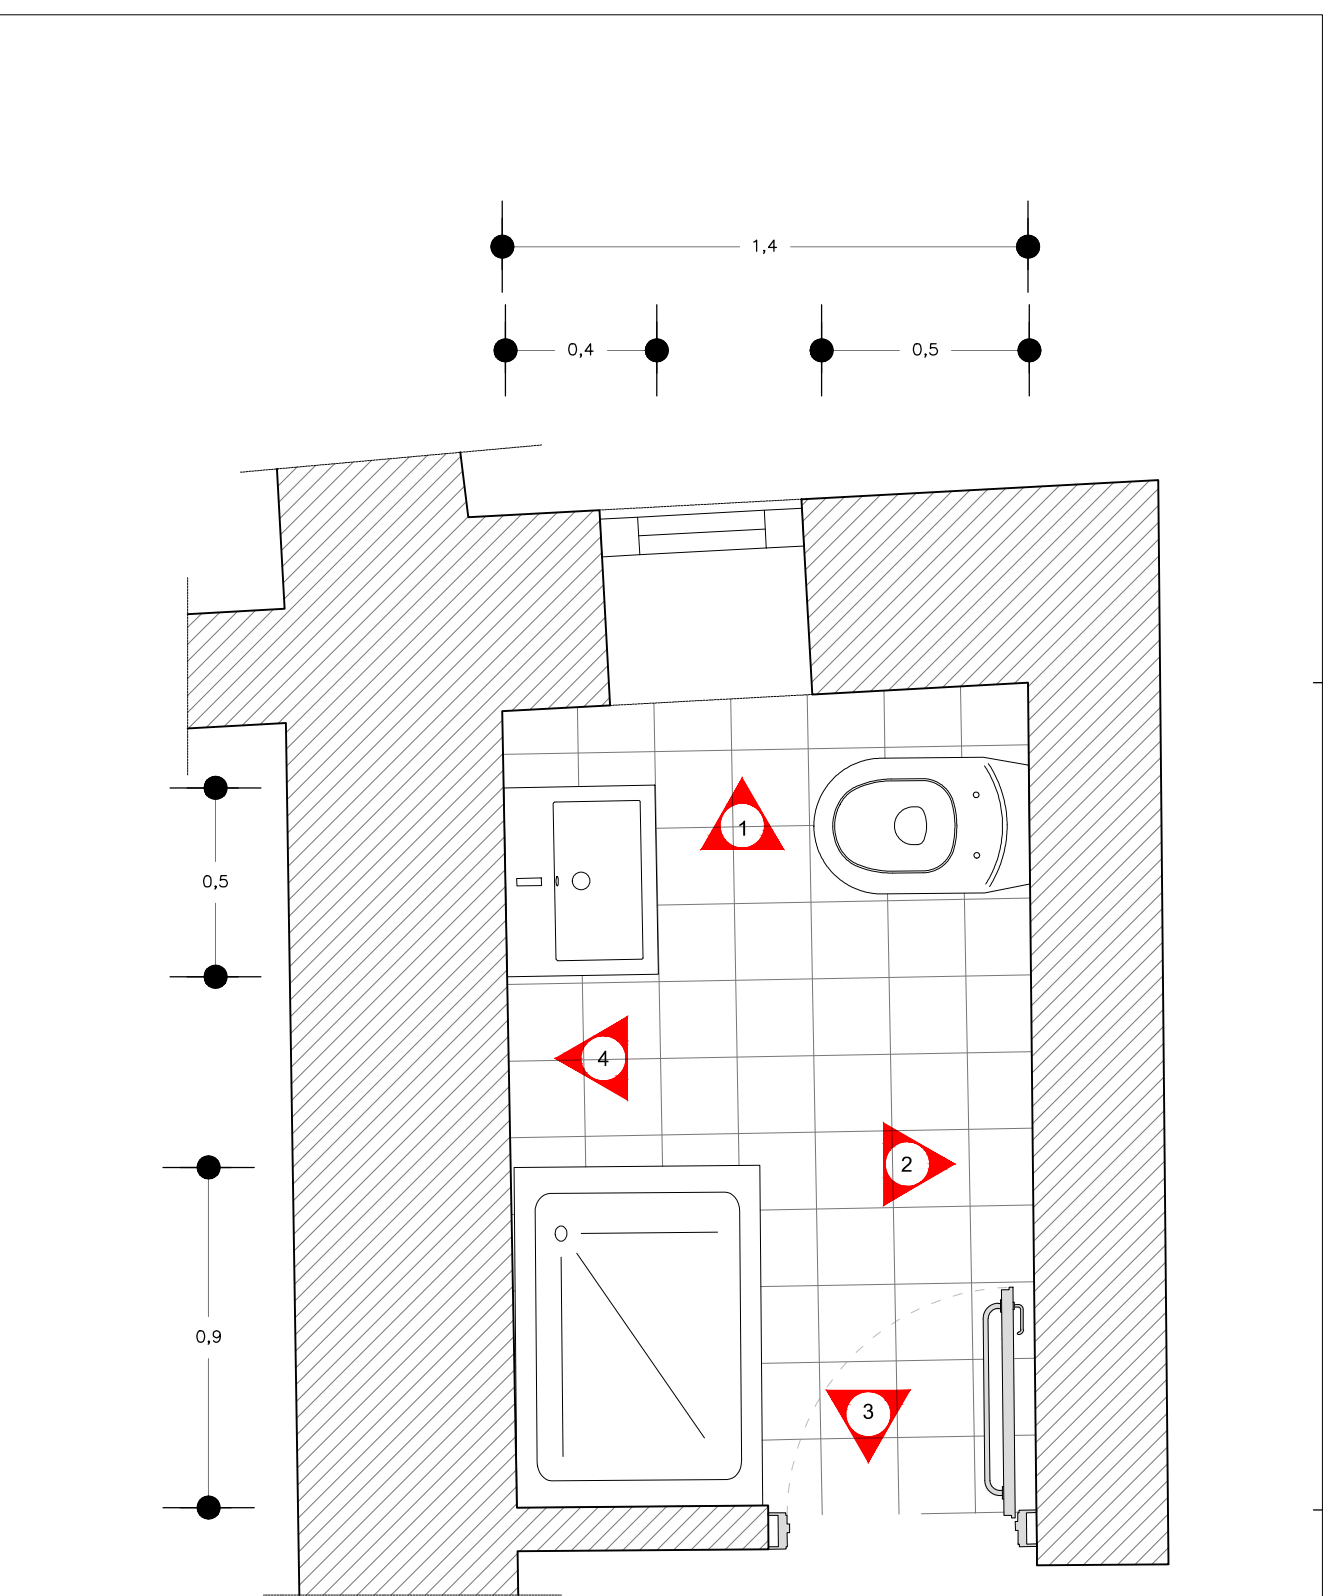


DETTAGLIO 4 P1 scala 1:20

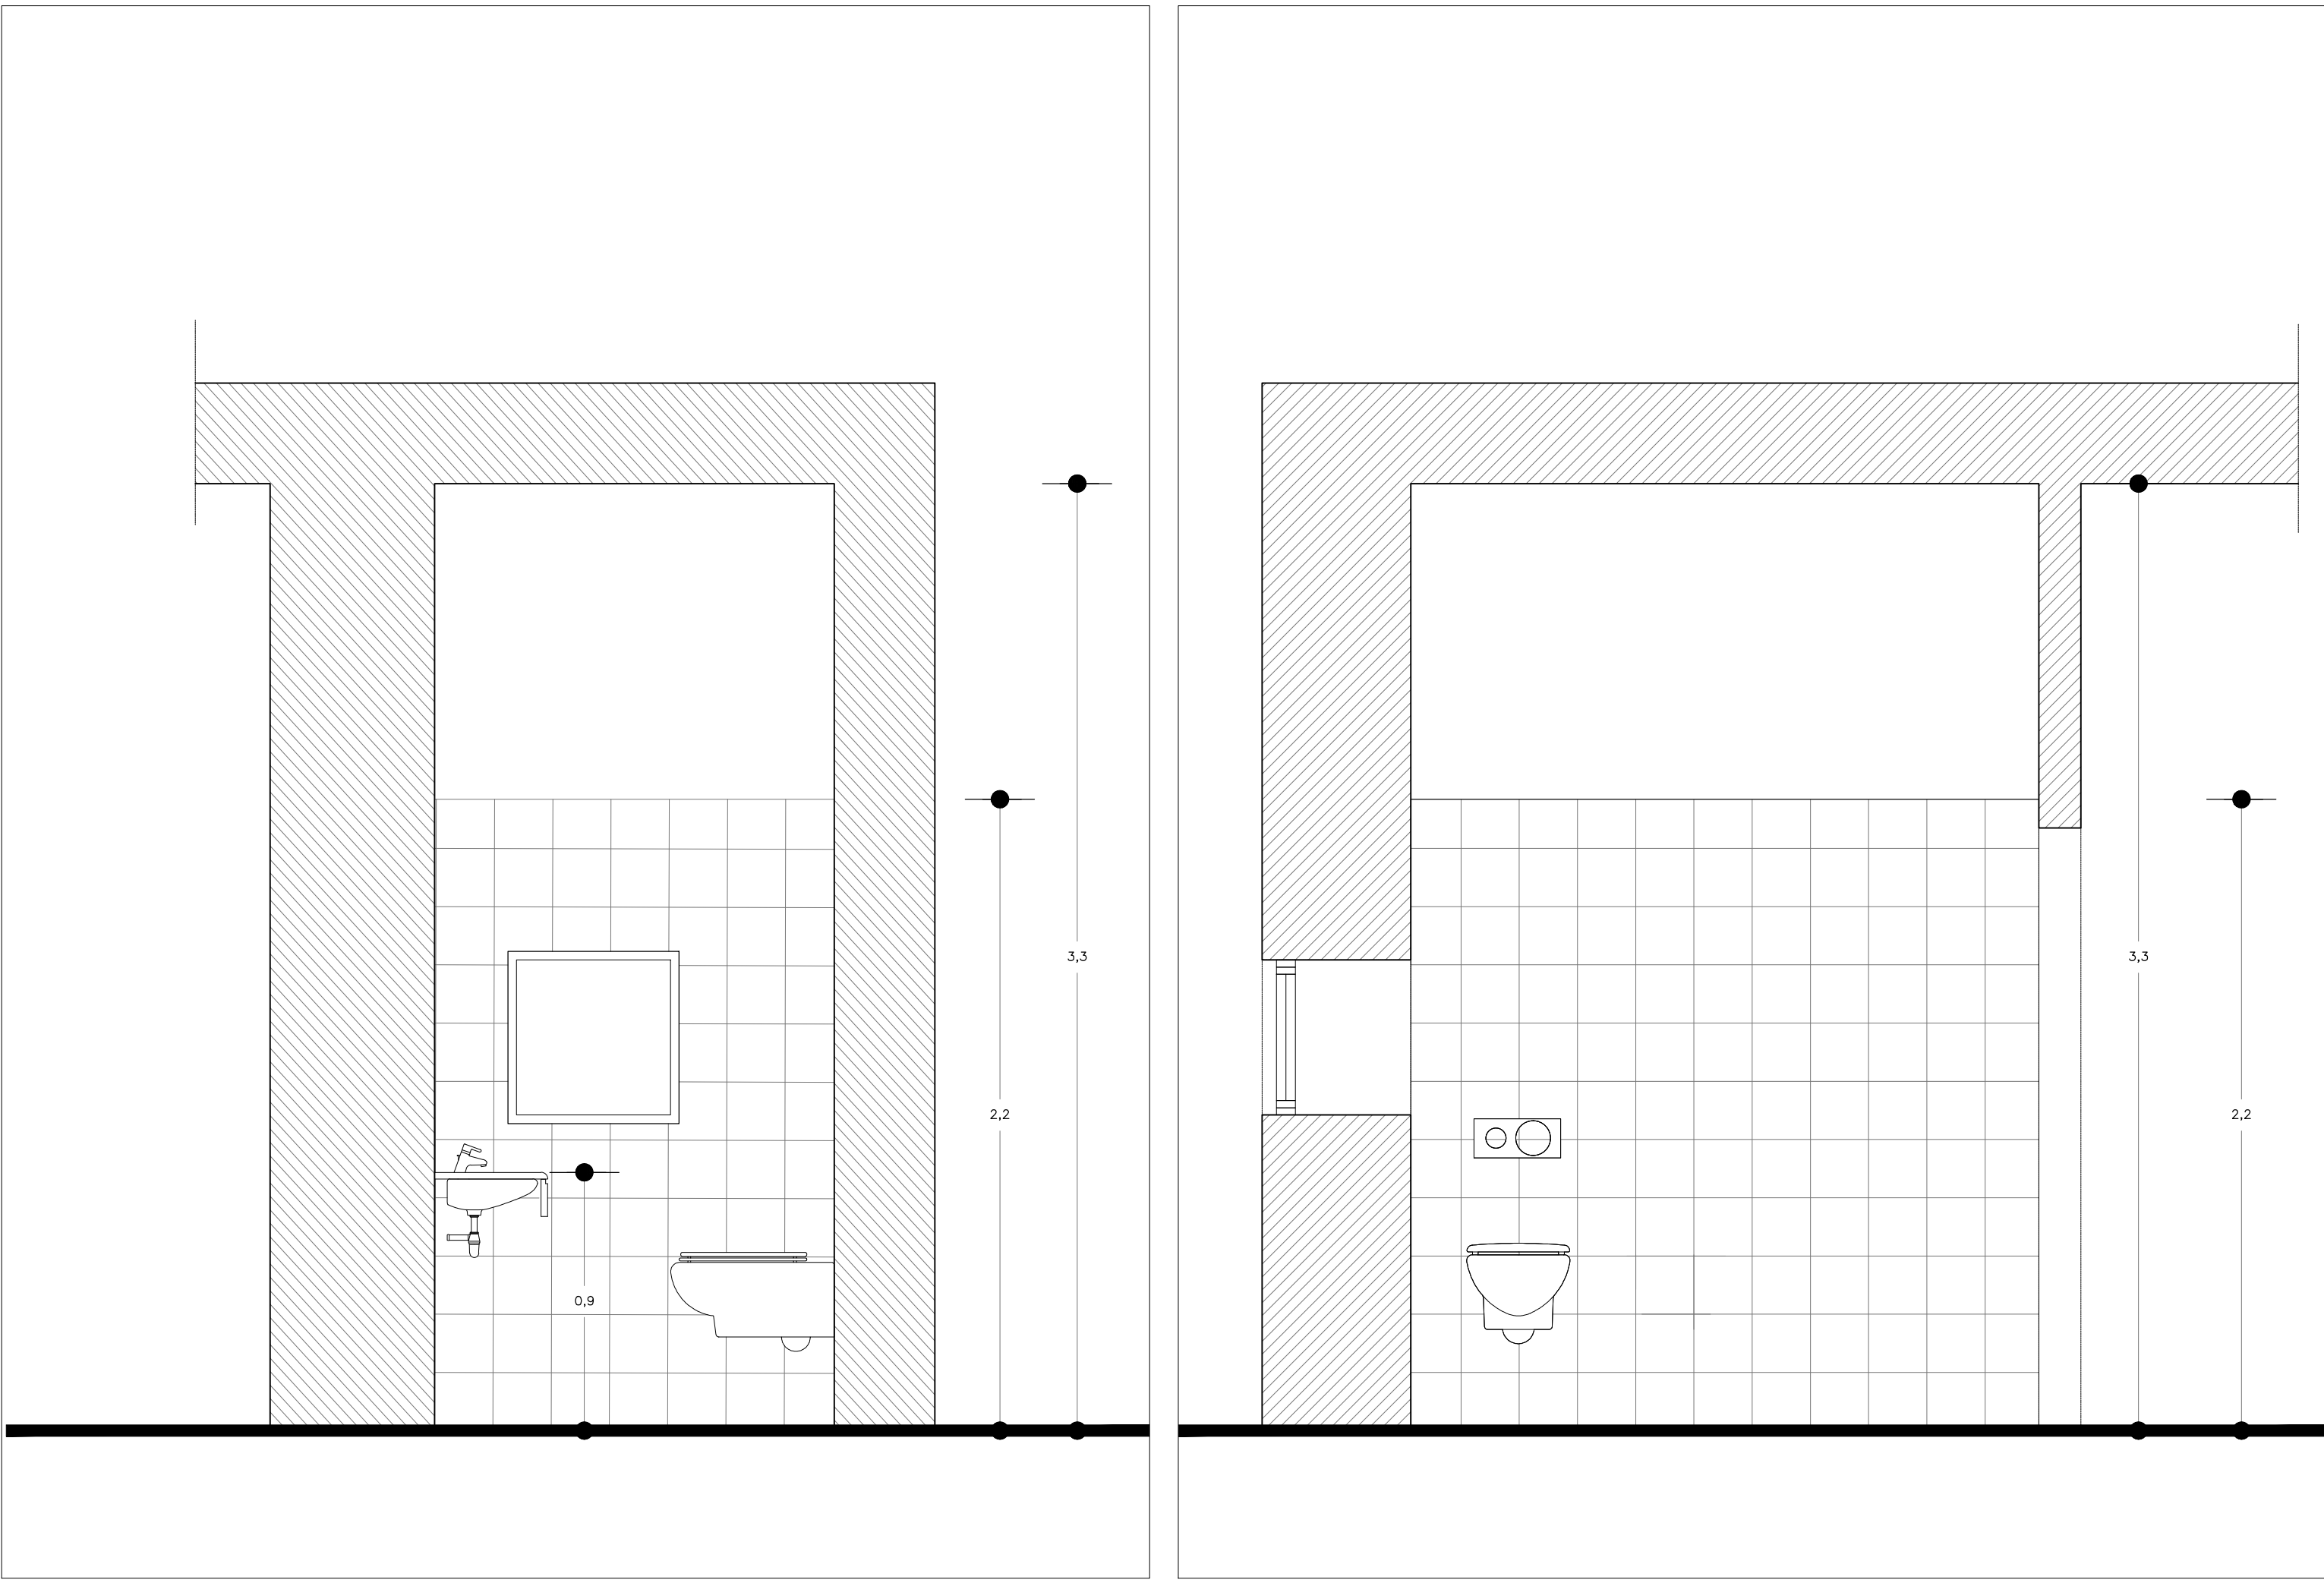


DETTAGLIO 4 P1 PROSPETTO 1 scala 1:20

DETTAGLIO 4 P1 PROSPETTO 2 scala 1:20

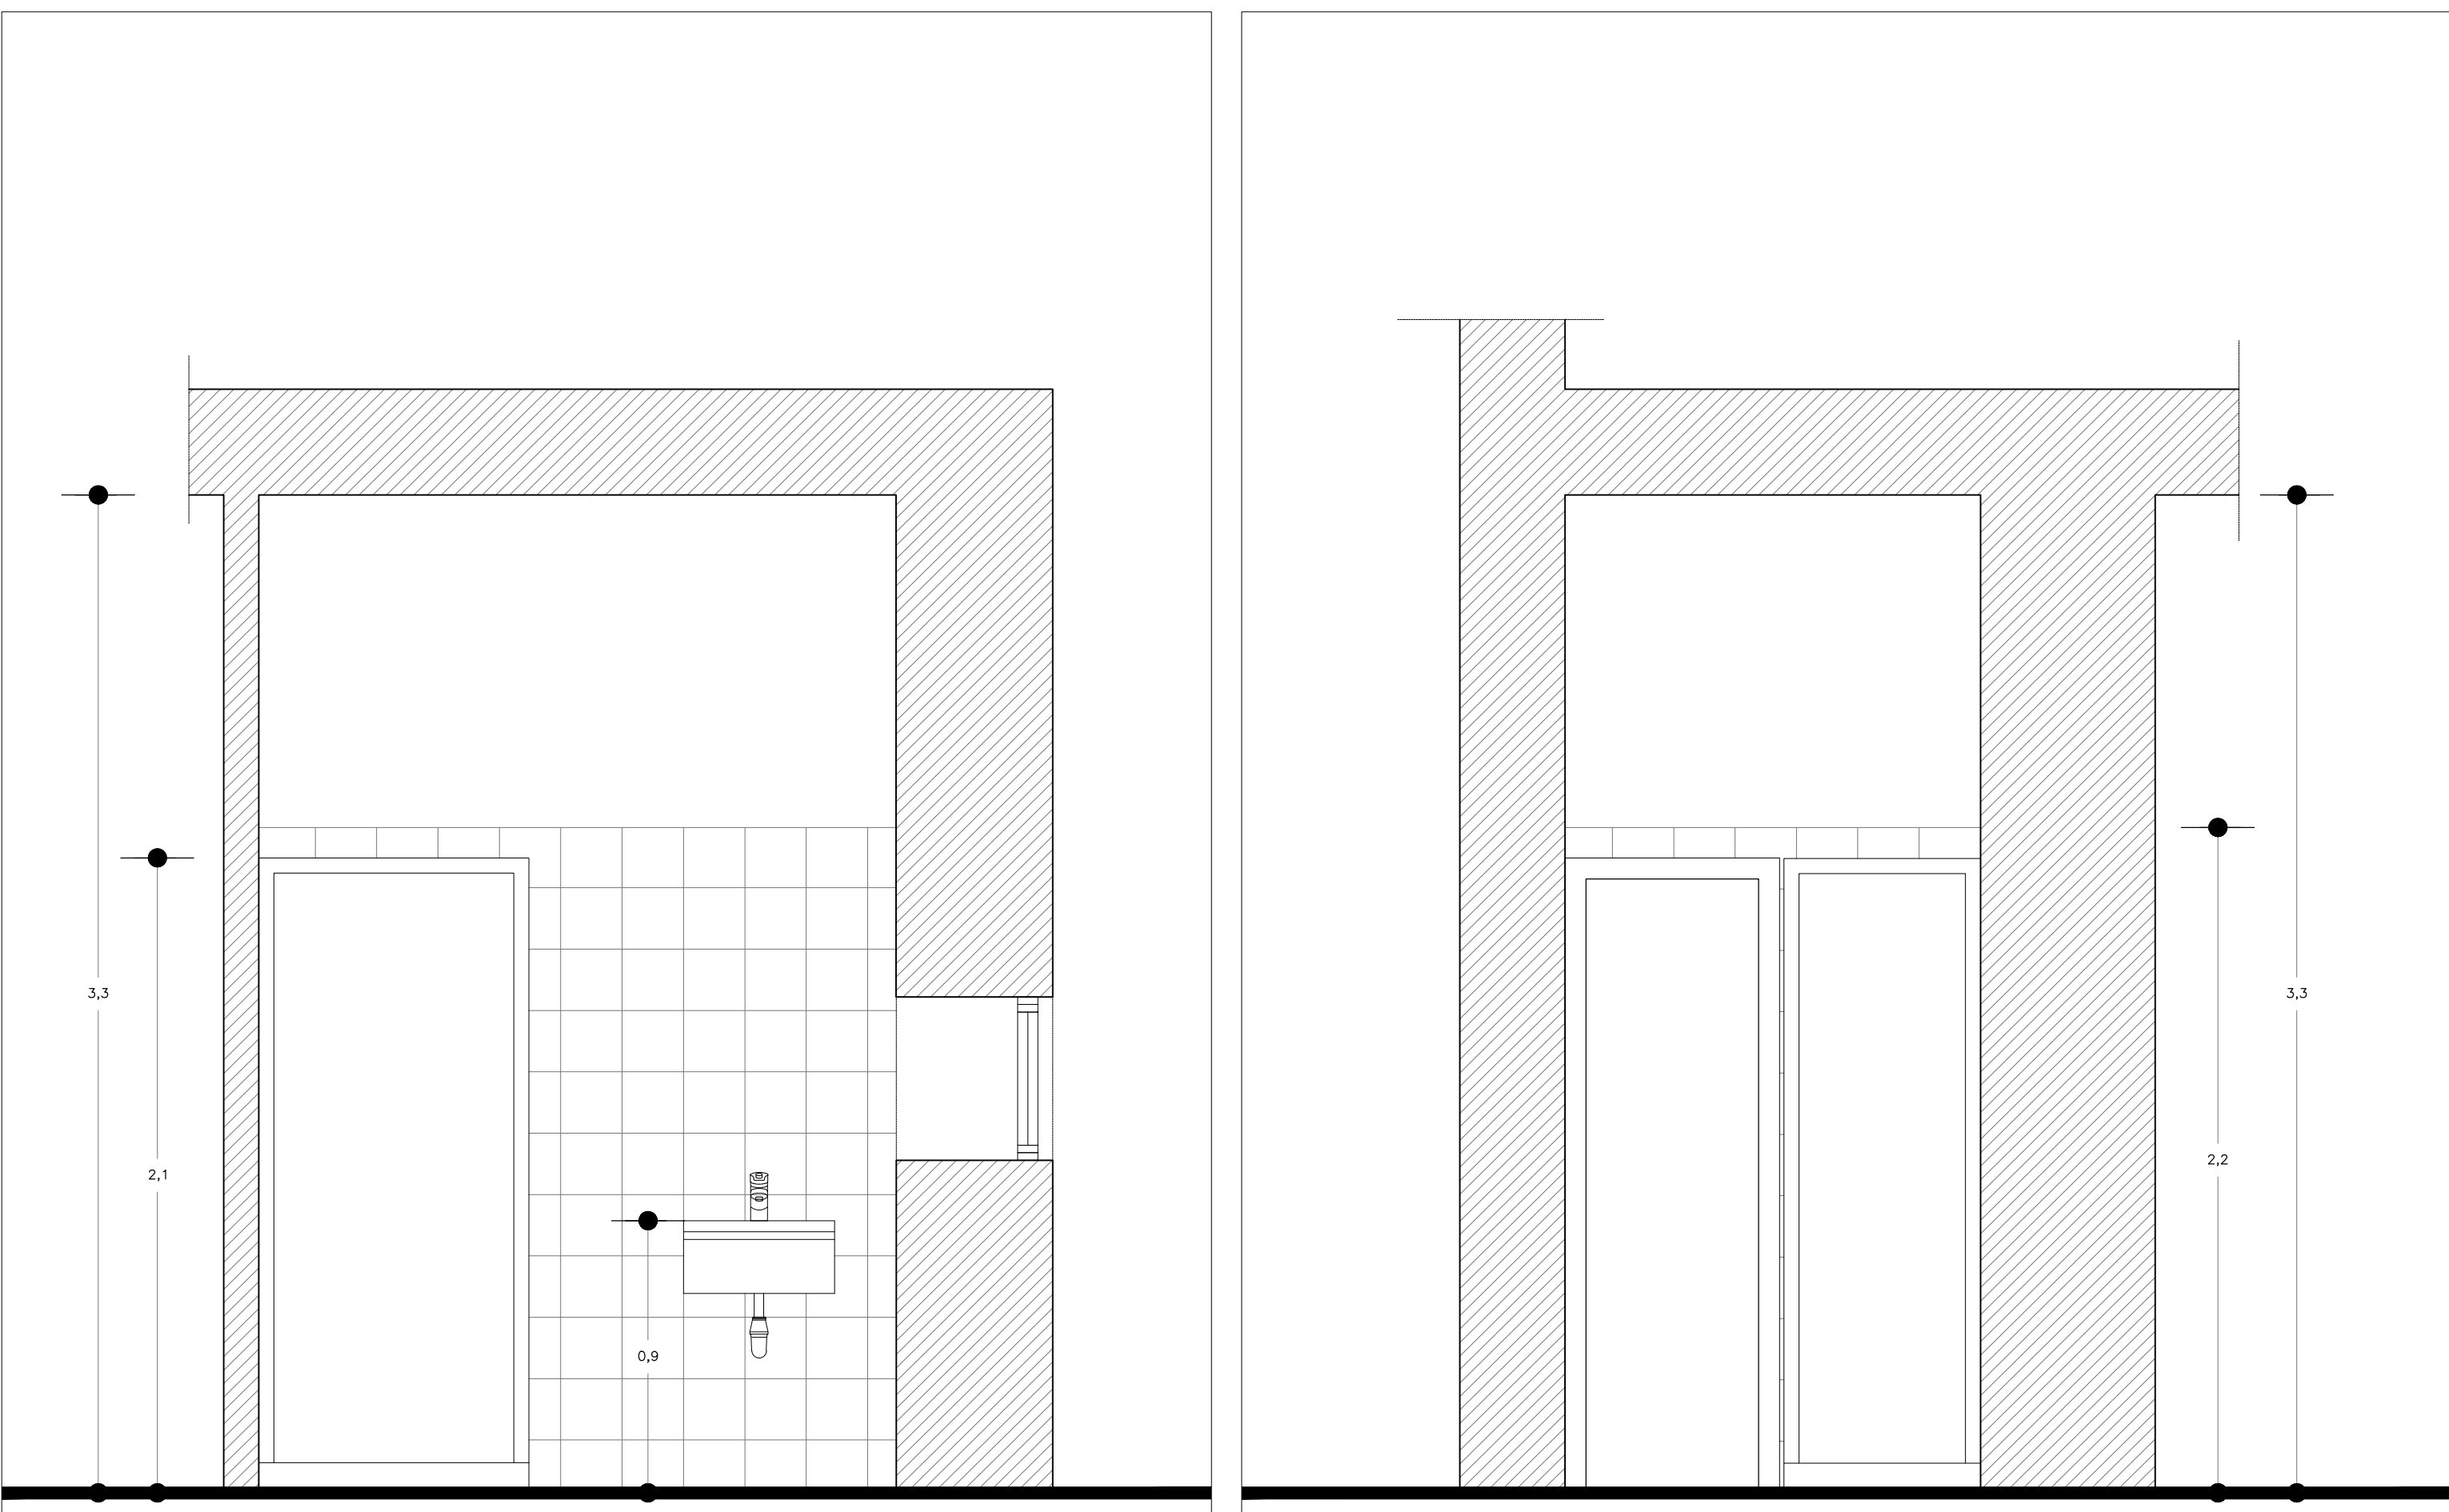

DETTAGLIO 4 P1 PROSPETTO 4 scala 1:20

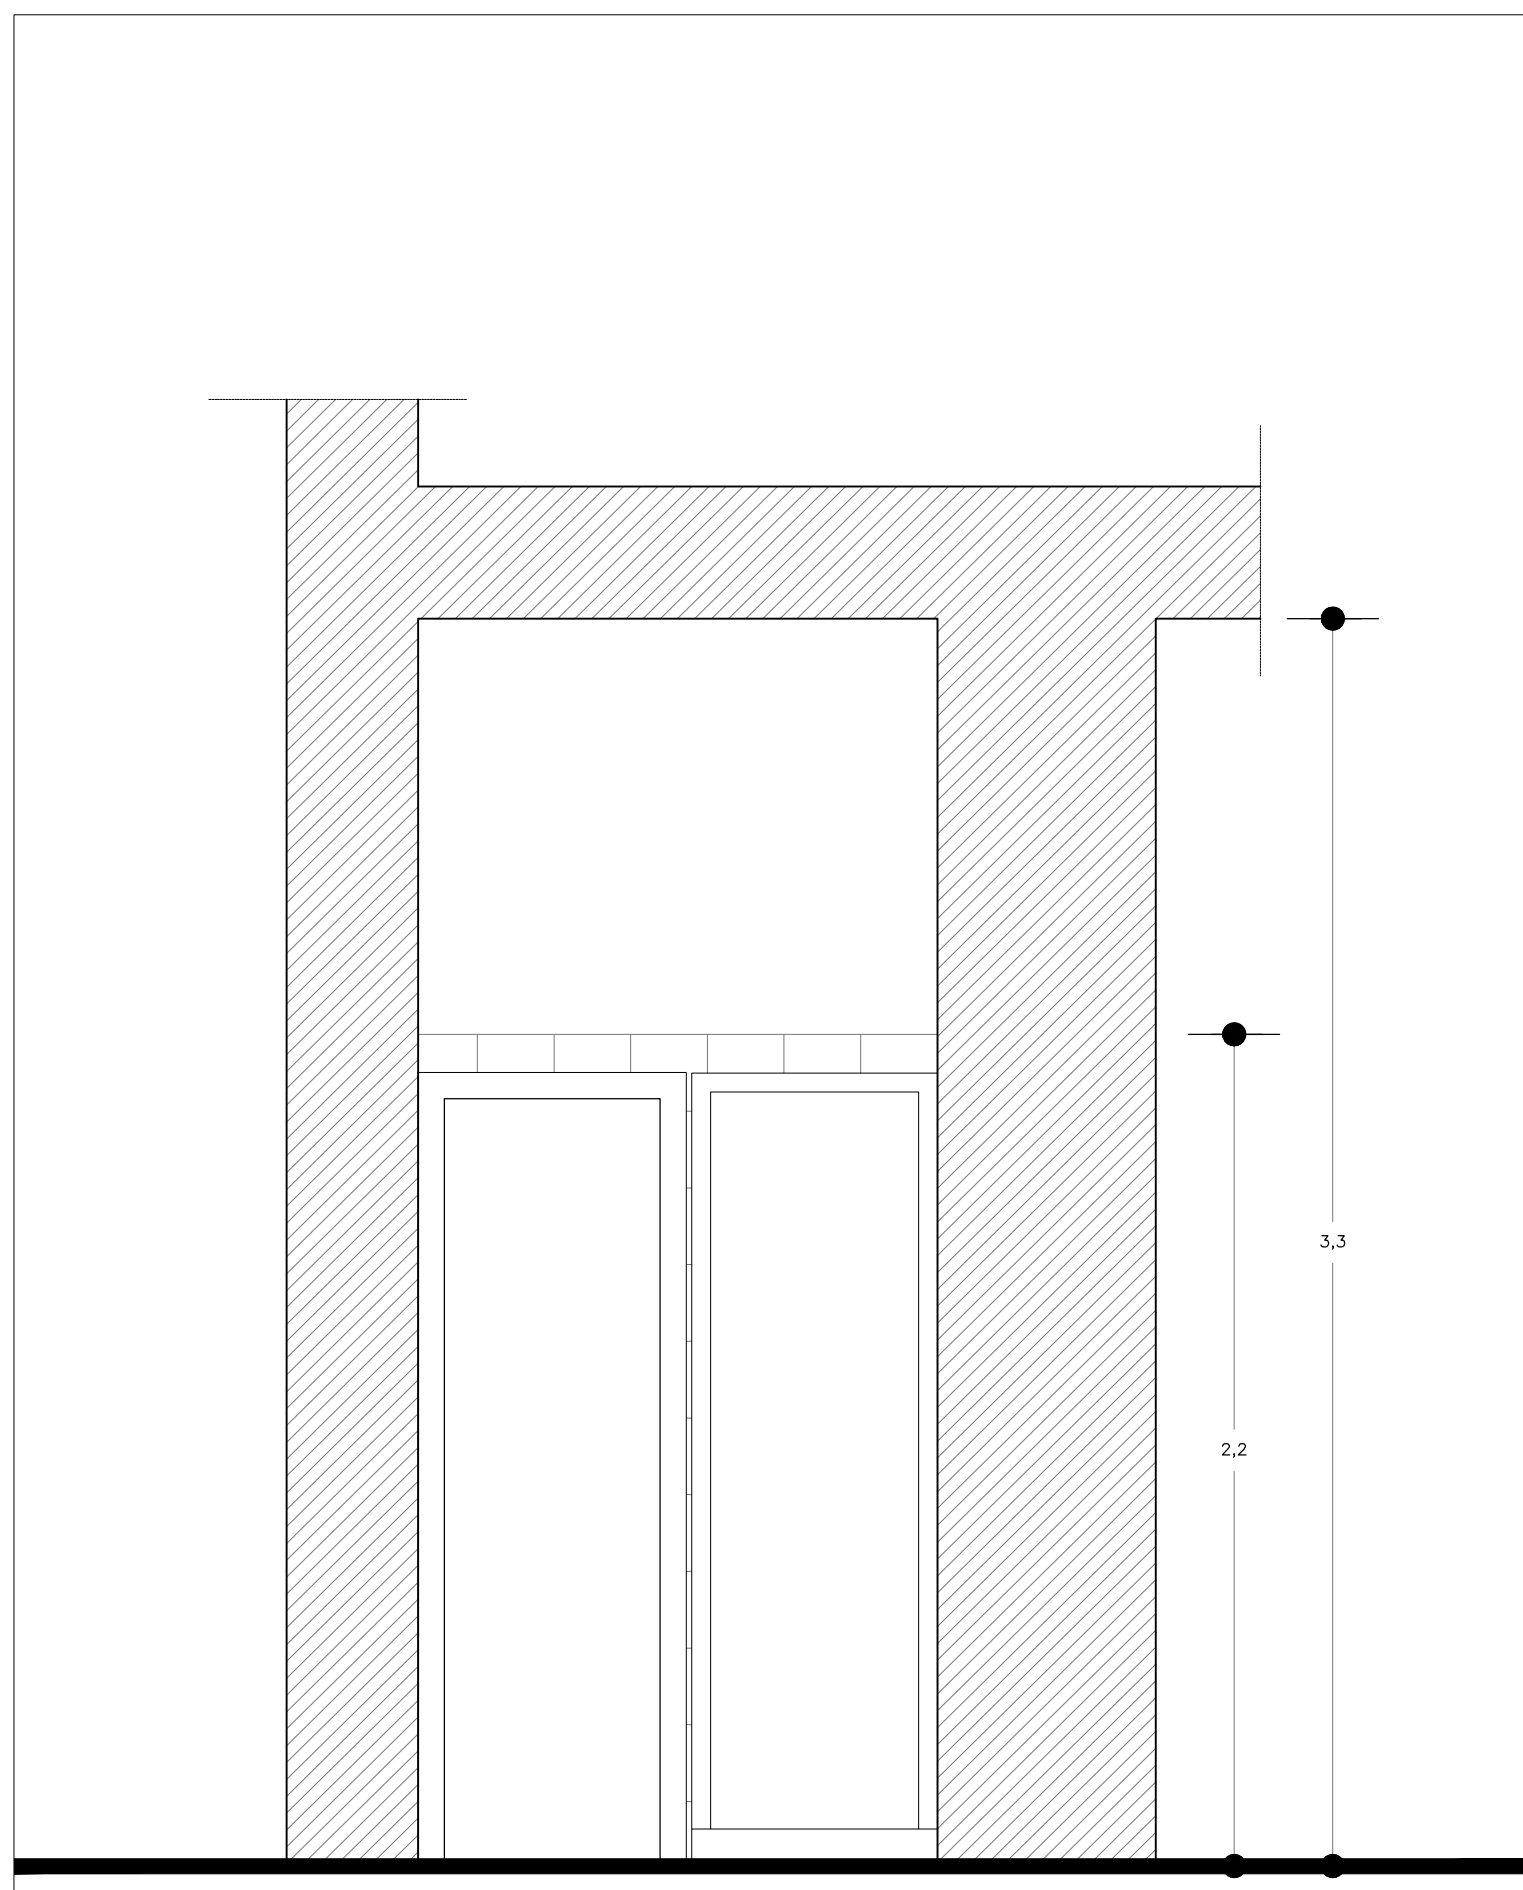

DETTAGLIO 4 P1 PROSPETTO 3 scala 1:20