COMUNE DI OTRICOLI
Provincia di Terni

Finanziato dall'Unione europea
NextGenerationEU

Ministero dei beni e delle attività culturali e del turismo

PNRR M1C3
INTERVENTO 2.1 - ATTRATTIVITA' DEI BORGHI STORICI
PROGETTO LOCALE DI RIGENERAZIONE CULTURALE E SOCIALE
"LA PORTA DELL'UMBRIA: CONOSCERE E FARE TRA PASSATO E FUTURO"

PROGETTO ESECUTIVO PER

INTERVENTI DI SUPERAMENTO DELLE BARRIERE ARCHITETTONICHE E RECUPERO FUNZIONALE DEL TEATRO ALL'APERTO CON ADEGUAMENTO ALLA NORMATIVA ANTINCENDIO E MESSA IN SICUREZZA

CUP I57B22000020006   CIG 957440374C

Progettista

Logo architettura
Società di Ingegneria
Via Gregorio VII 315 | 00165 Roma | Italia
m. +39 06.96520079 | info@logoarchitettura.it
www.logoarchitettura.it | P.IVA/C.F.: 16271521003

Direttore Tecnico
arch. Marco Sardella

ARCHITETTO MARCO SARDELLA N° 13203

STATO DI FATTO E STATO DI PROGETTO
PIANTE, PROSPETTO E SEZIONI

Allegato 2_086_PE_EG_02_ARCH	VARIE

PRIMA EMISSIONE   Giugno 2023

PROGETTO ESECUTIVO

ELENCO INTERVENTI

1) Superamento delle barriere architettoniche attraverso l'installazione di piattaforma elevatrice all'interno del vano ascensore esistente;
2) Rimozione di calcestruzzo ammalorato dai gradoni;
3) Ripristino del calcestruzzo rimosso tramite Geomalta sulla seduta e sull'alzata;
4) Tinteggiatura con resina bicomponente colorata per i gradoni del teatro.
5) Stesura di membrana liquida impermeabilizzante;
6) Rimozione dell'intonaco ammalaroto dai muri eprimetrali della gradonata;
7) Ripristino degli intonaci, ove necessario e delle porzioni precedentemente rimosse;
8) Tinteggiatura delle pareti perimetrali;
9) Realizzazione di una seconda fila di gradini per il corretto deflusso del pubblico;
10) Integrazione dell'illuminazione di sicurezza ai corrimano in metallo esistenti;
11) Ripristino elementi verticali mancanti dai parapetti verticali;
12) Manutenzione delle ringhiere perimetrali attraverso sverniciatura, scartavetratura e riverniciatura.

N.B.:Tutte le misure sono indicative e vanno verificate in cantiere a cura delle ditte appaltatrici.

Tutti i materiali e le colorazioni saranno concordati con la direzione lavori su campionatura fornita dalle imprese appaltatrici.

PROGETTO ANTE OPERAM

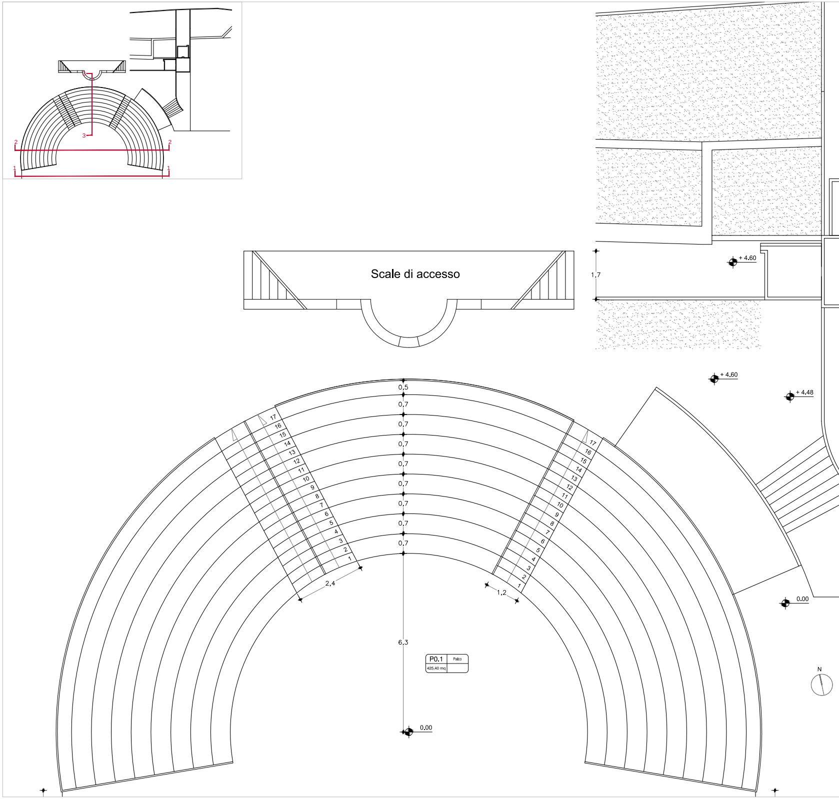
1
2
3
2
1
Scale di accesso
1,7
+ 4,60
+ 4,60
+ 4,48
0,5
0,7
0,7
0,7
0,7
0,7
0,7
0,7
0,7
17
16
15
14
13
12
11
10
9
8
7
6
5
4
3
2
1
2,4
1,2
6,3
P0.1
Palco
425,40 mq
0.00
0,00
N

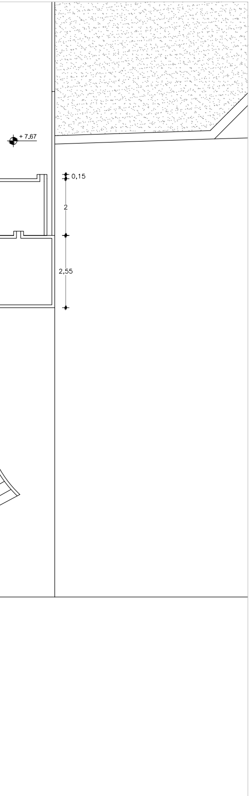
+ 7,67
0,15
2
2,55

PIANTA + 4.25 scala 1:50

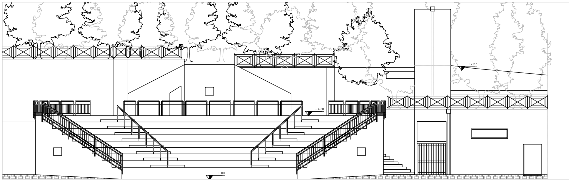

PROSPETTO 1 scala 1:100

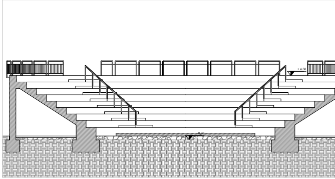

SEZIONE 2 scala

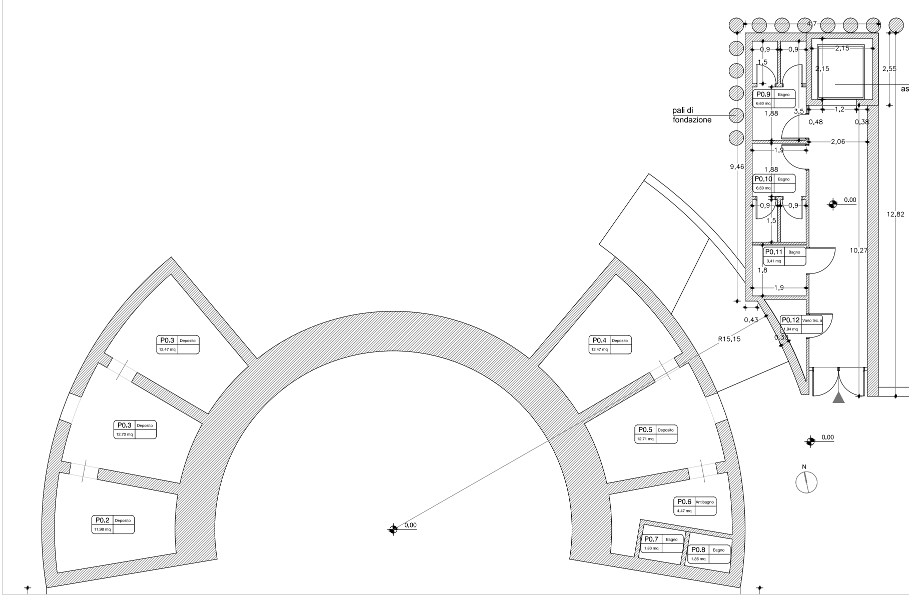
4,7
0,9
0,9
2,15
2,15
2,55
as
1,5
P0.9 Bagno
6,60 mq
pali di
fondazione
1,88
3,5
1,2
0,48
0,38
2,06
1,9
9,46
1,88
P0.10 Bagno
6,60 mq
0,9
0,9
1,5
0.00
12,82
P0.11 Bagno
3,41 mq
10,27
1,8
1,9
0,43
P0.12 Vano tec. a
1,94 mq
0,30
R15,15
P0.3 Deposito
12,47 mq
P0.4 Deposito
12,47 mq
P0.3 Deposito
12,70 mq
P0.5 Deposito
12,71 mq
0.00
N
P0.6 Antibagno
4,47 mq
P0.2 Deposito
11,98 mq
0,00
P0.7 Bagno
1,80 mq
P0.8 Bagno
1,86 mq

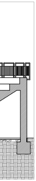

a 1:100

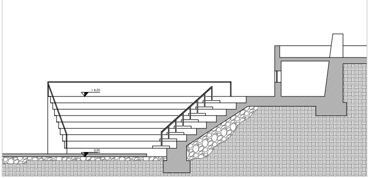

SEZIONE 3 scala 1:100

vano
censore

PIANTA 0.00 scala 1:50

PROGETTO POST OPERAM

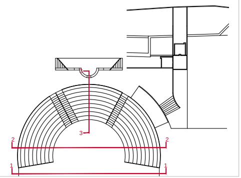

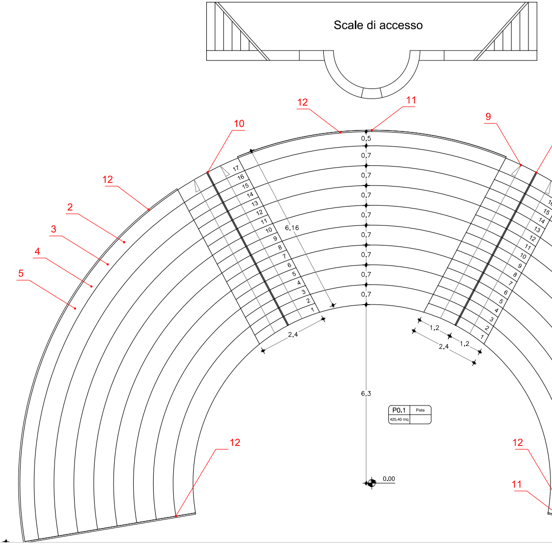
Scale di accesso
12
11
10
9
12
2
3
4
5
0,5
0,7
0,7
0,7
0,7
0,7
0,7
0,7
0,7
17
16
15
14
13
12
11
10
9
8
7
6
5
4
3
2
1
6,16
2,4
1,2
2,4
1,2
6,3
P0.1
Pista
425,40 mq
0.00
12
12
11

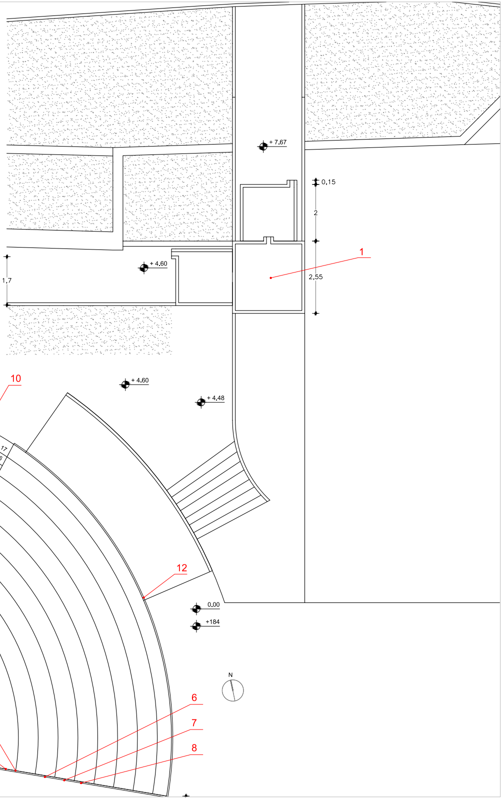
+ 7,67
0,15
2
2,55
1
+ 4,60
1,7
10
+ 4,60
+ 4,48
17
12
0,00
+184
N
6
7
8

PIANTA + 4.25 scala 1:50

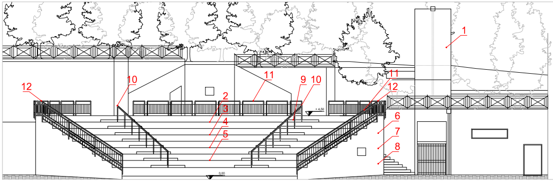
1
12
10
11
9
10
11
12
2
3
4
5
6
7
8
+ 4,50
0,00

PROSPETTO 1 scala 1:1

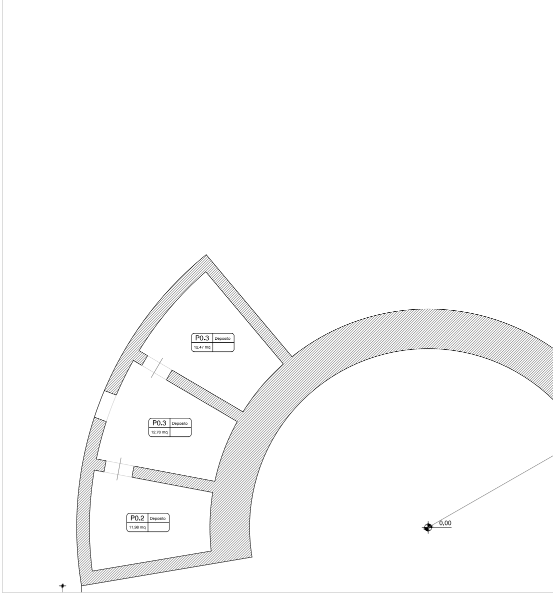
P0.3
Deposito
12,47 mq
P0.3
Deposito
12,70 mq
P0.2
Deposito
11,98 mq
0,00

00

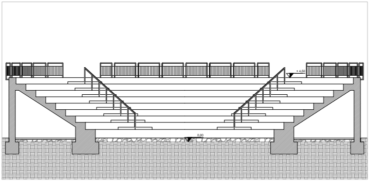

SEZIONE 2 scala 1:100

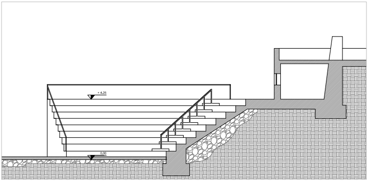

SEZIONE 3 scala 1:100

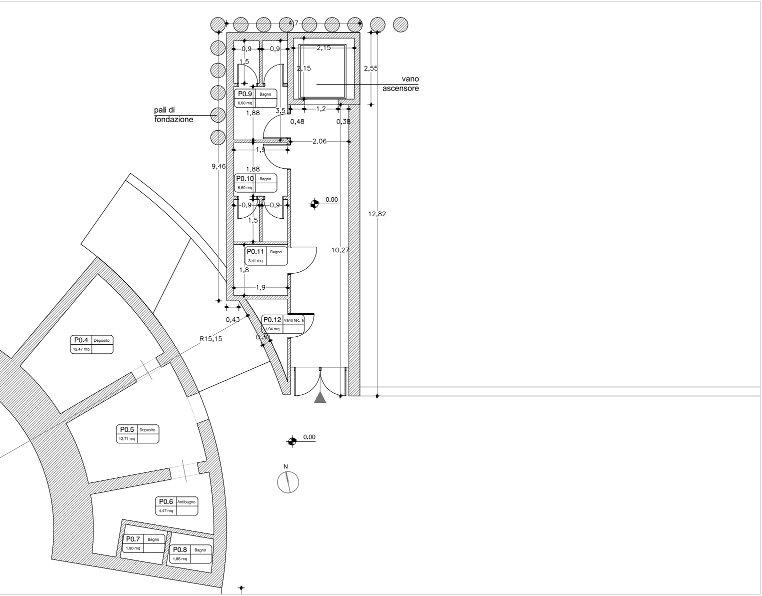
4,7
0,9
0,9
2,15
1,5
2,15
2,55
vano ascensore
P0.9 Bagno
6,60 mq
pali di fondazione
1,88
3,5
1,2
0,48
0,38
2,06
1,9
9,46
1,88
P0.10 Bagno
6,60 mq
0,00
0,9
0,9
1,5
12,82
P0.11 Bagno
3,41 mq
10,27
1,8
1,9
0,43
P0.12 Vano tec. a
1,94 mq
R15,15
0,30
P0.4 Deposito
12,47 mq
P0.5 Deposito
12,71 mq
0,00
N
P0.6 Antibagno
4,47 mq
P0.7 Bagno
1,80 mq
P0.8 Bagno
1,86 mq

PIANTA 0.00 scala 1:50