COMUNE DI OTRICOLI
Provincia di Terni

Finanziato dall'Unione europea NextGenerationEU

Ministero della Cultura
Istituto per il credito sportivo e per i beni culturali

PNRR M1C3
INTERVENTO 2.1 - ATTRATTIVITA' DEI BORGHI STORICI
PROGETTO LOCALE DI RIGENERAZIONE CULTURALE E SOCIALE
"LA PORTA DELL'UMBRIA. CONOSCERE E FARE TRA PASSATO E FUTURO"

PROGETTO ESECUTIVO PER

INTERVENTI DI SUPERAMENTO DELLE BARRIERE ARCHITETTONICHE E RECUPERO FUNZIONALE DEL TEATRO ALL'APERTO CON ADEGUAMENTO ALLA NORMATIVA ANTINCENDIO E MESSA IN SICUREZZA

CUP I57B22000020006 CIG 957440374C

Progettista

Logo architettura
Società di ingegneria
Via Nomentana, 257 - 00162 Roma | Italia
+ 39 06 8543575 | info@logoarchitettura.it
www.logoarchitettura.it PARTITA IVA : 16270147003

Direttore Tecnico
arch. Mario Sandifo

DETTAGLI DI PROGETTO ESECUTIVO	
Allegato: 2_DB_PE_ES_01_ARCH	UNIBE

PRIMA EMISSIONE Giugno 2023

PROGETTO ESECUTIVO

N.B.:Tutte le misure sono indicative e vanno verificate in cantiere a cura delle ditte appaltatrici.

Tutti i materiali e le colorazioni saranno concordati con la direzione lavori su campionatura fornita dalle imprese appaltatrici.

PROGETTO ANTE OPERAM

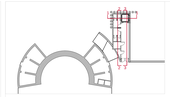

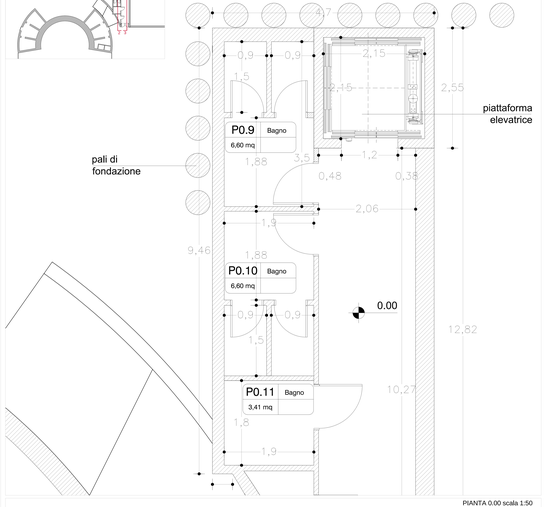

PIANTA 0.00 scala 1:50

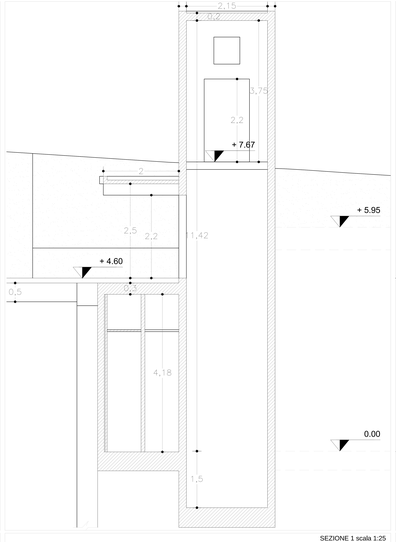

SEZIONE 1 scala 1:25

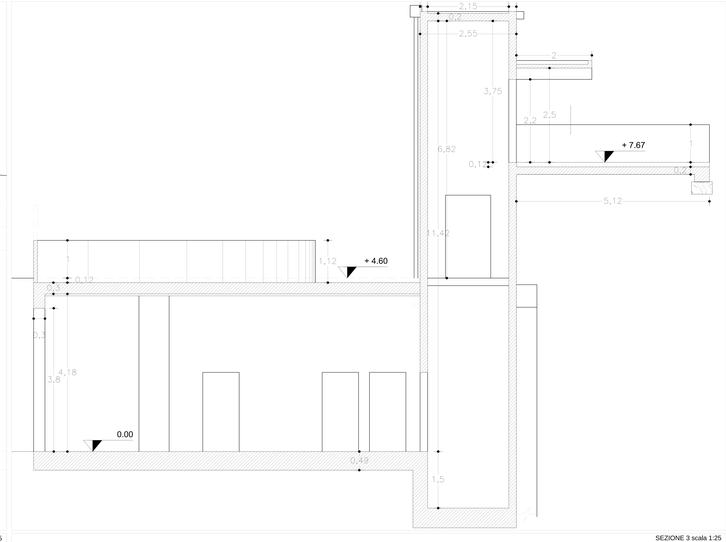

SEZIONE 3 scala 1:25

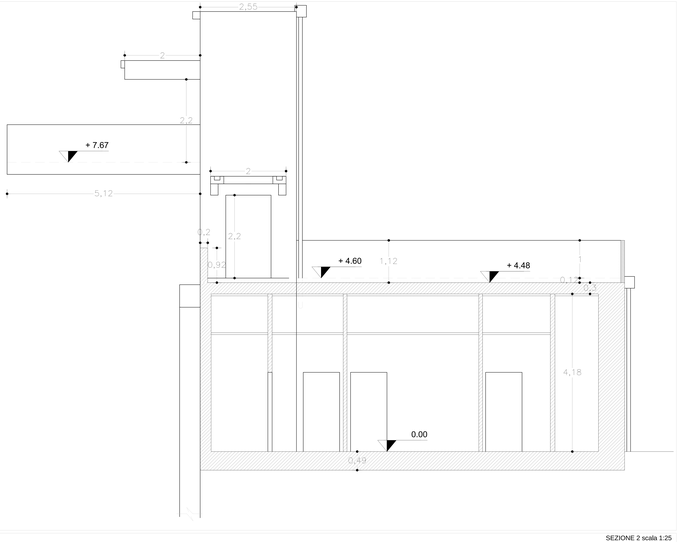

SEZIONE 2 scala 1:25