

PROGETTO ESECUTIVO

PER LA SISTEMAZIONE DEL GIARDINO BIBLICO
" La porta dell'Umbria conoscere e fare tra
passato e futuro"
LINEA DI AZIONE 3.15

COMMITTENTE: Comune di Otricoli

UBICAZIONE: Piazza Mazzini

DATI CATASTALI: Foglio 6 P.IIa 225

TAVOLA N°
OGGETTO:
PROGETTO
DETTAGLI COSTRUTTIVI

3


arch. MARCO ANTONINI
via Garibaldi 18 - TERNI
0744 401336
328 0582697
e-mail : antonini.mark@gmail.com
pec : marco.antonini@archiworldpec.it



Rev. 0 Data: Giugno 2023


RISERVATO ALL'ENTE

DETTAGLIO PAVIMENTAZIONE ARCHITETTONICA 1:10

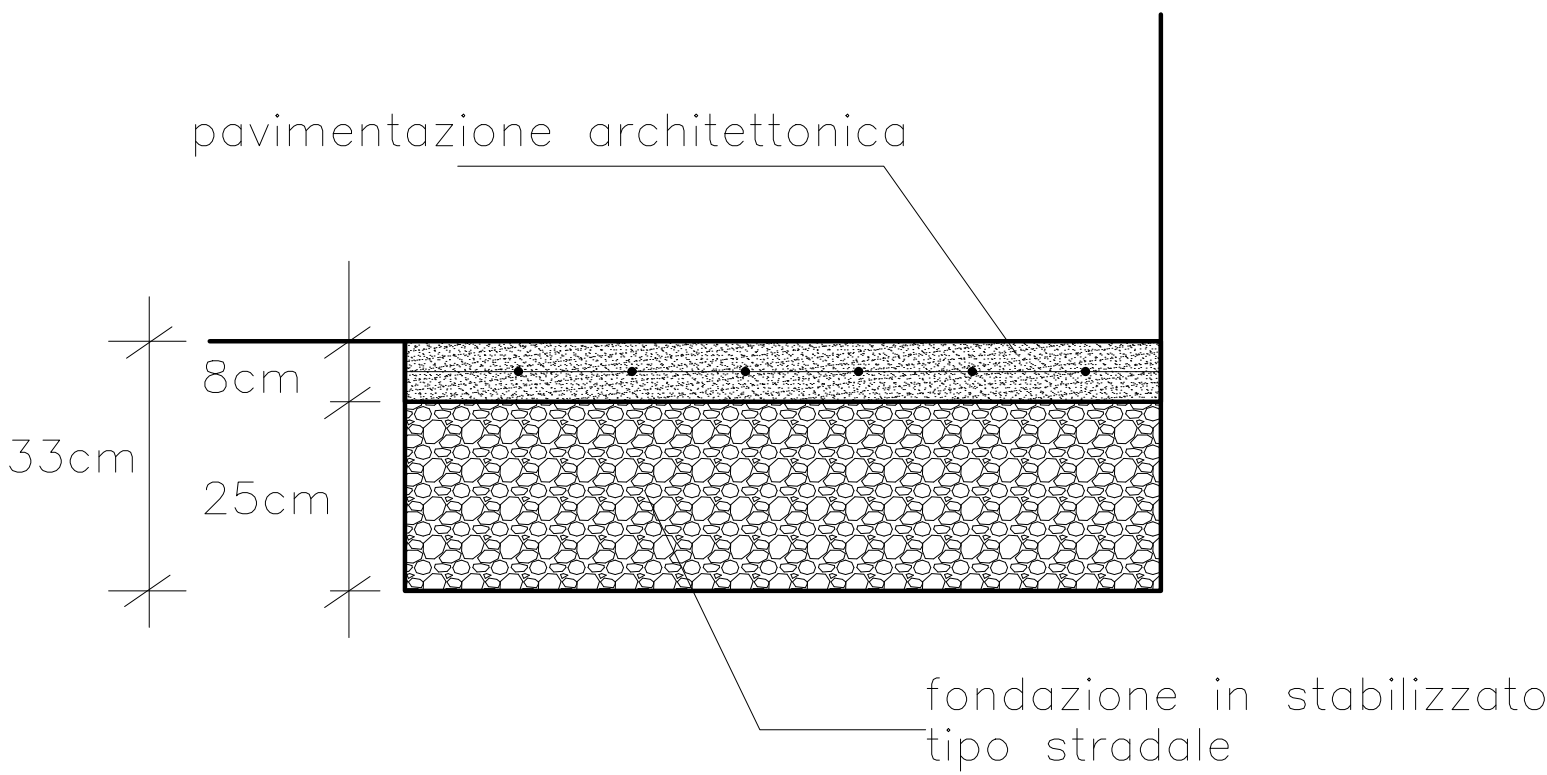


DETTAGLIO MODIFICA PORTA INGRESSO 1:50

SCHEMA IMPIANTO ELETTRICO 1:200

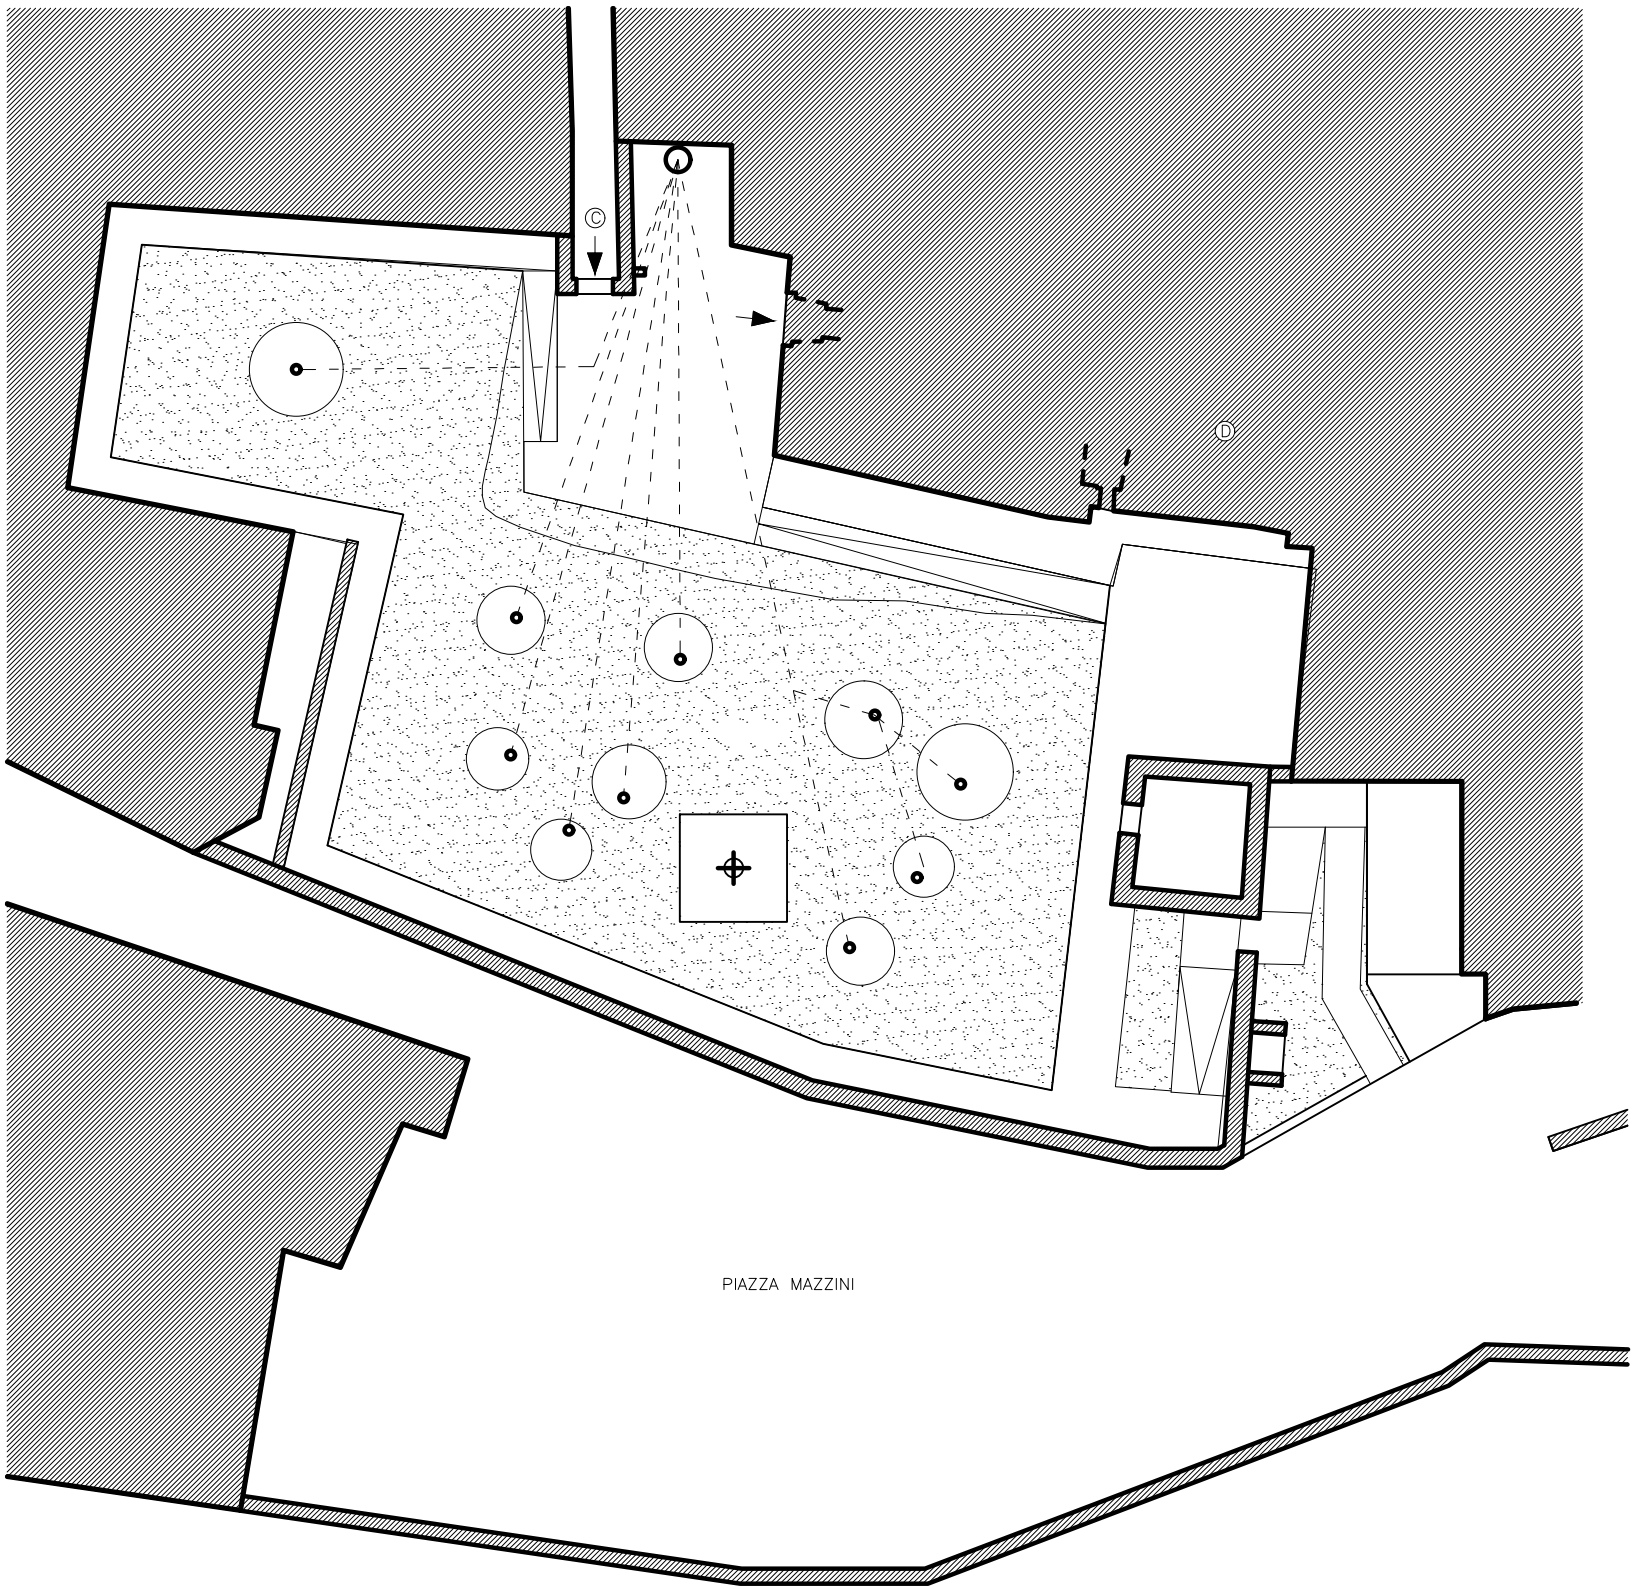


- QUADRO ELETTRICO
- FARETTI TIPO PICCHETTO
- LINEE ELETTRICHE


DETTAGLIO ACCESSO DA VIA MAZZINI 1:20
stato attuale

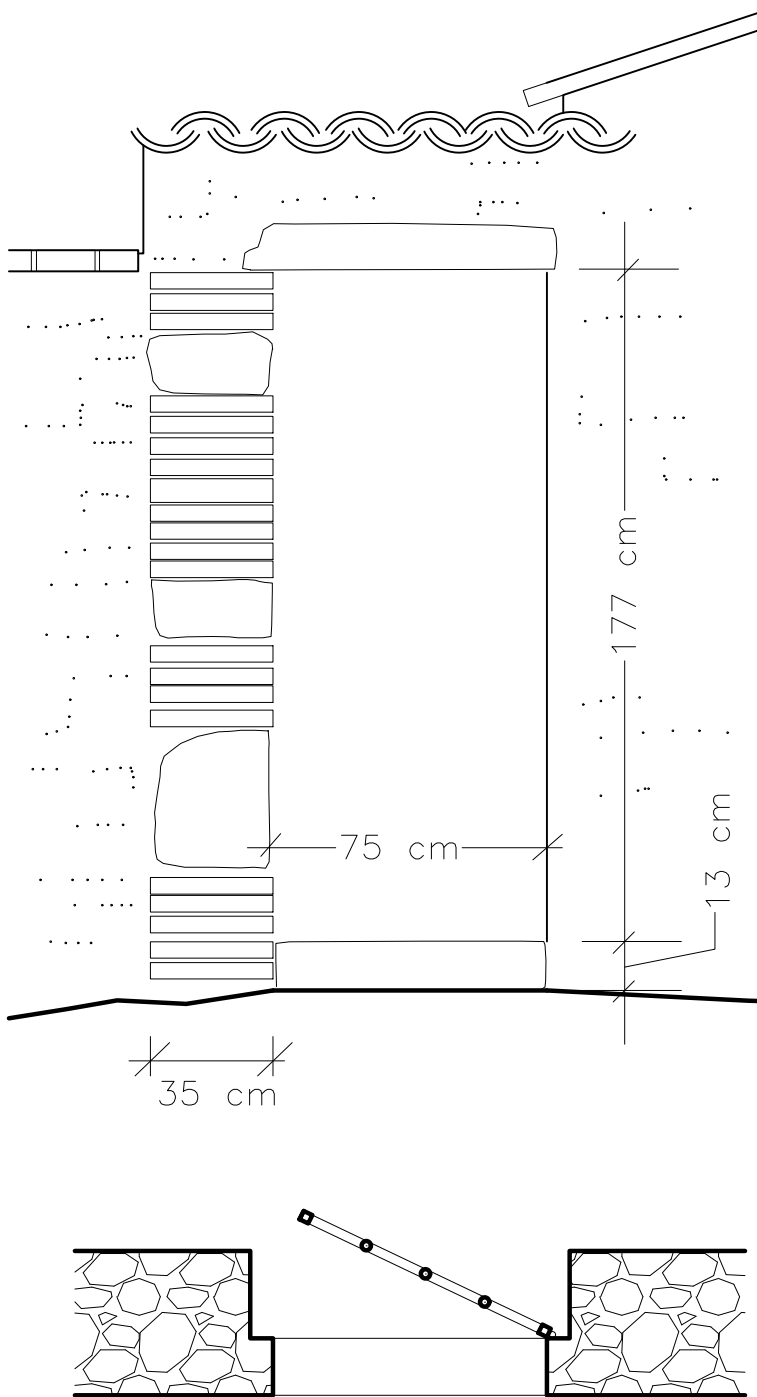

DETTAGLIO ACCESSO DA VIA MAZZINI 1:20
rimozioni

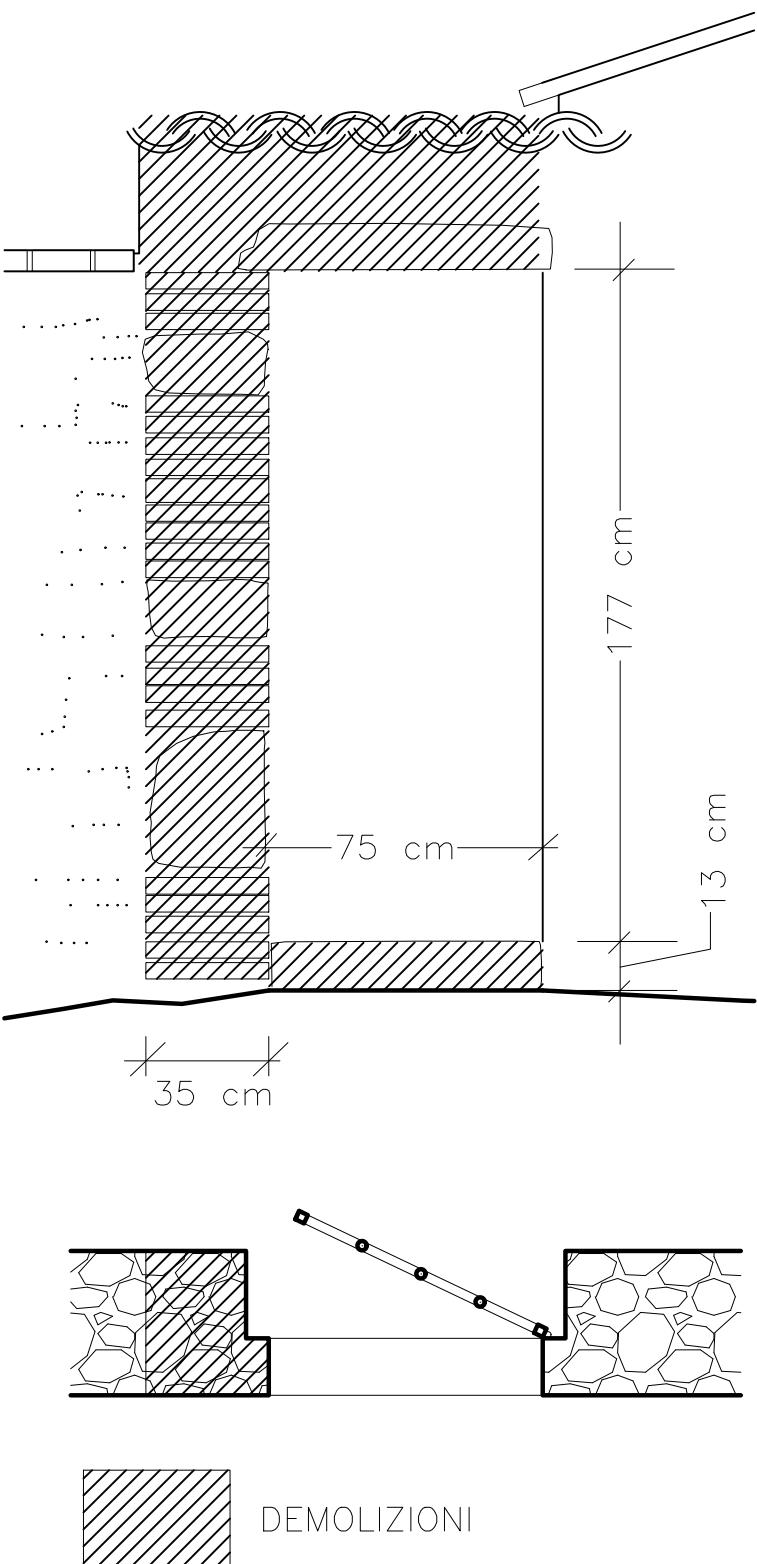

DETTAGLIO ACCESSO DA VIA MAZZINI 1:20
stato futuro

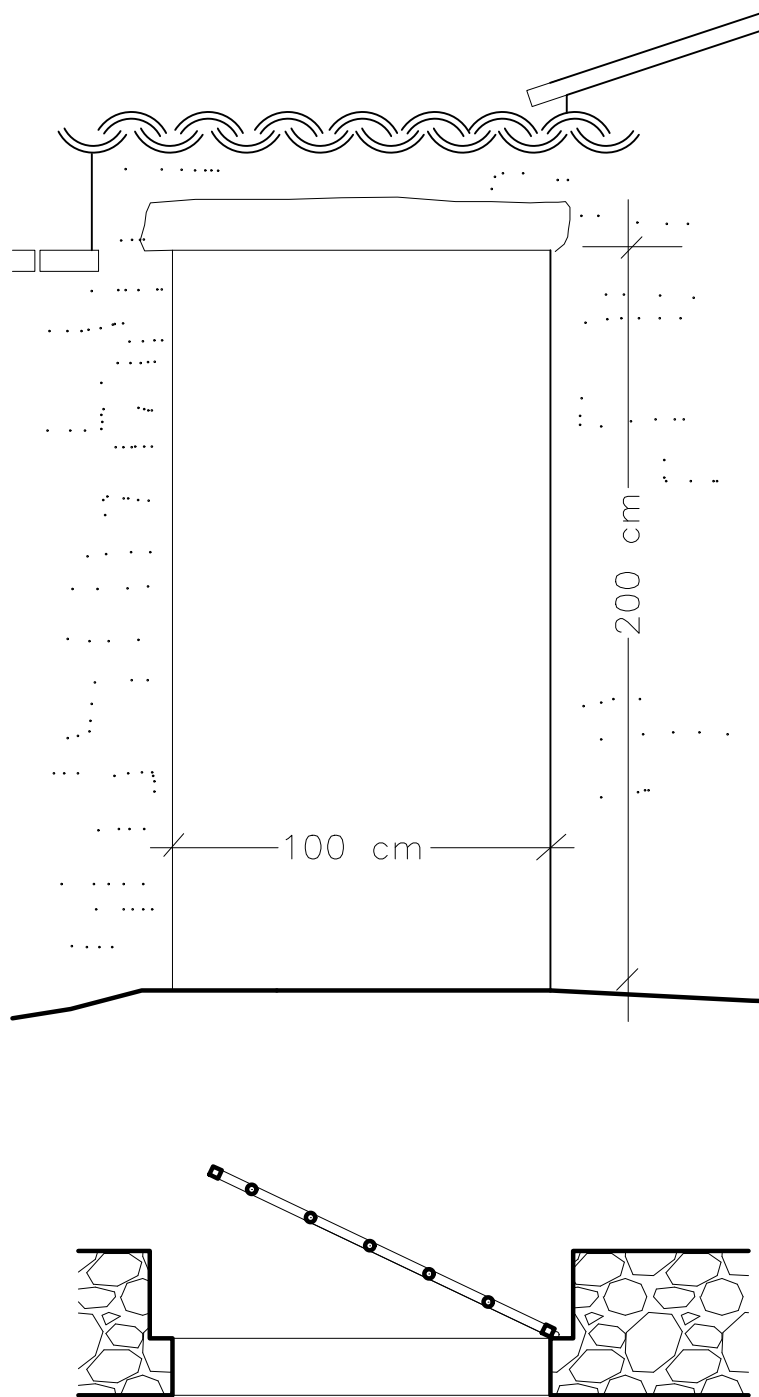

architrave
in laterizio

architrave
in legno