

PNRR M1C3  
INTERVENTO 2.1 - ATTRATTIVITA' DEI BORGHI STORICI  
PROGETTO LOCALE DI RIGENERAZIONE CULTURALE E SOCIALE  
"LA PORTA DELL'UMBRIA: CONOSCERE E FARE TRA PASSATO E FUTURO"

PROGETTO ESECUTIVO PER

CHIOSTRO PALAZZO SQUARTI-PERLA  
RECUPERO CONSERVATIVO E INTERVENTI DI SUPERAMENTO DELLE BARRIERE ARCHITETTONICHE  
PER LA FRUIZIONE DEGLI SPAZI

CUP I57B22000020006    CIG 9574410D11

Progettista

Logo architettura  
Società di Ingegneria  
Via Gregorio VII 315 | 00165 Roma | Italia  
m. +39 06.96520079 | info@logoarchitettura.it  
www.logoarchitettura.it | P.IVA C.F.: 16271521003

Direttore Tecnico  
arch. Marco Sardella



INQUADRAMENTO TERRITORIALE


Allegato  
2\_086\_PE\_EG\_01\_ARCH

VARIE



PRIMA EMISSIONE

Giugno 2023

PROGETTO ESECUTIVO

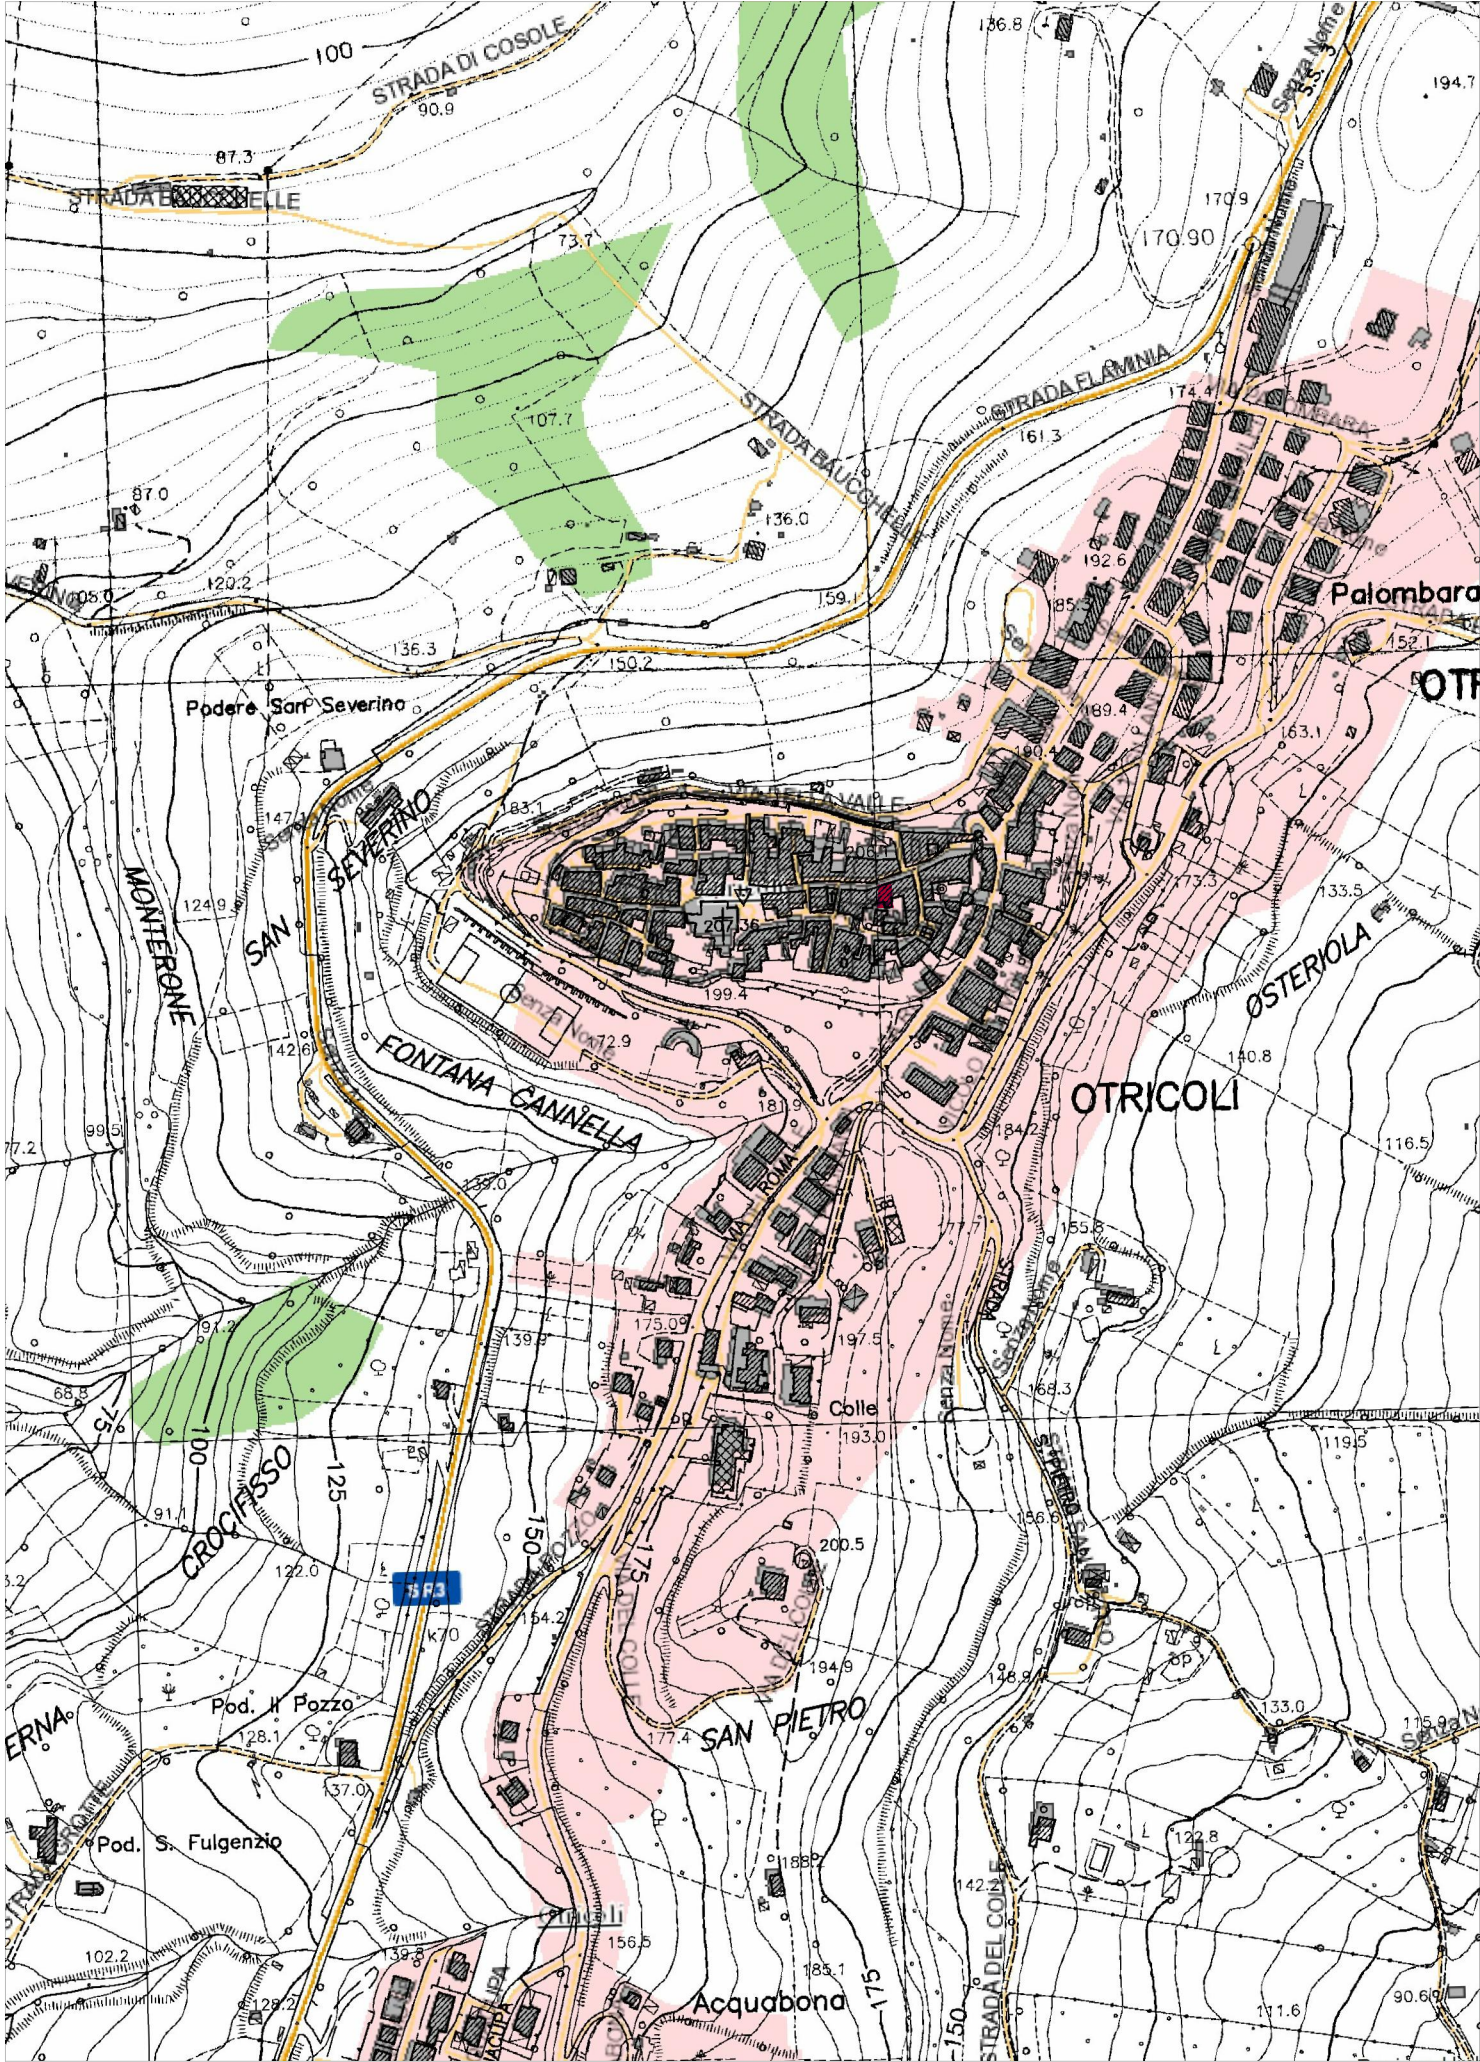


Carta Tecnica Regionale  
scala 1:5000

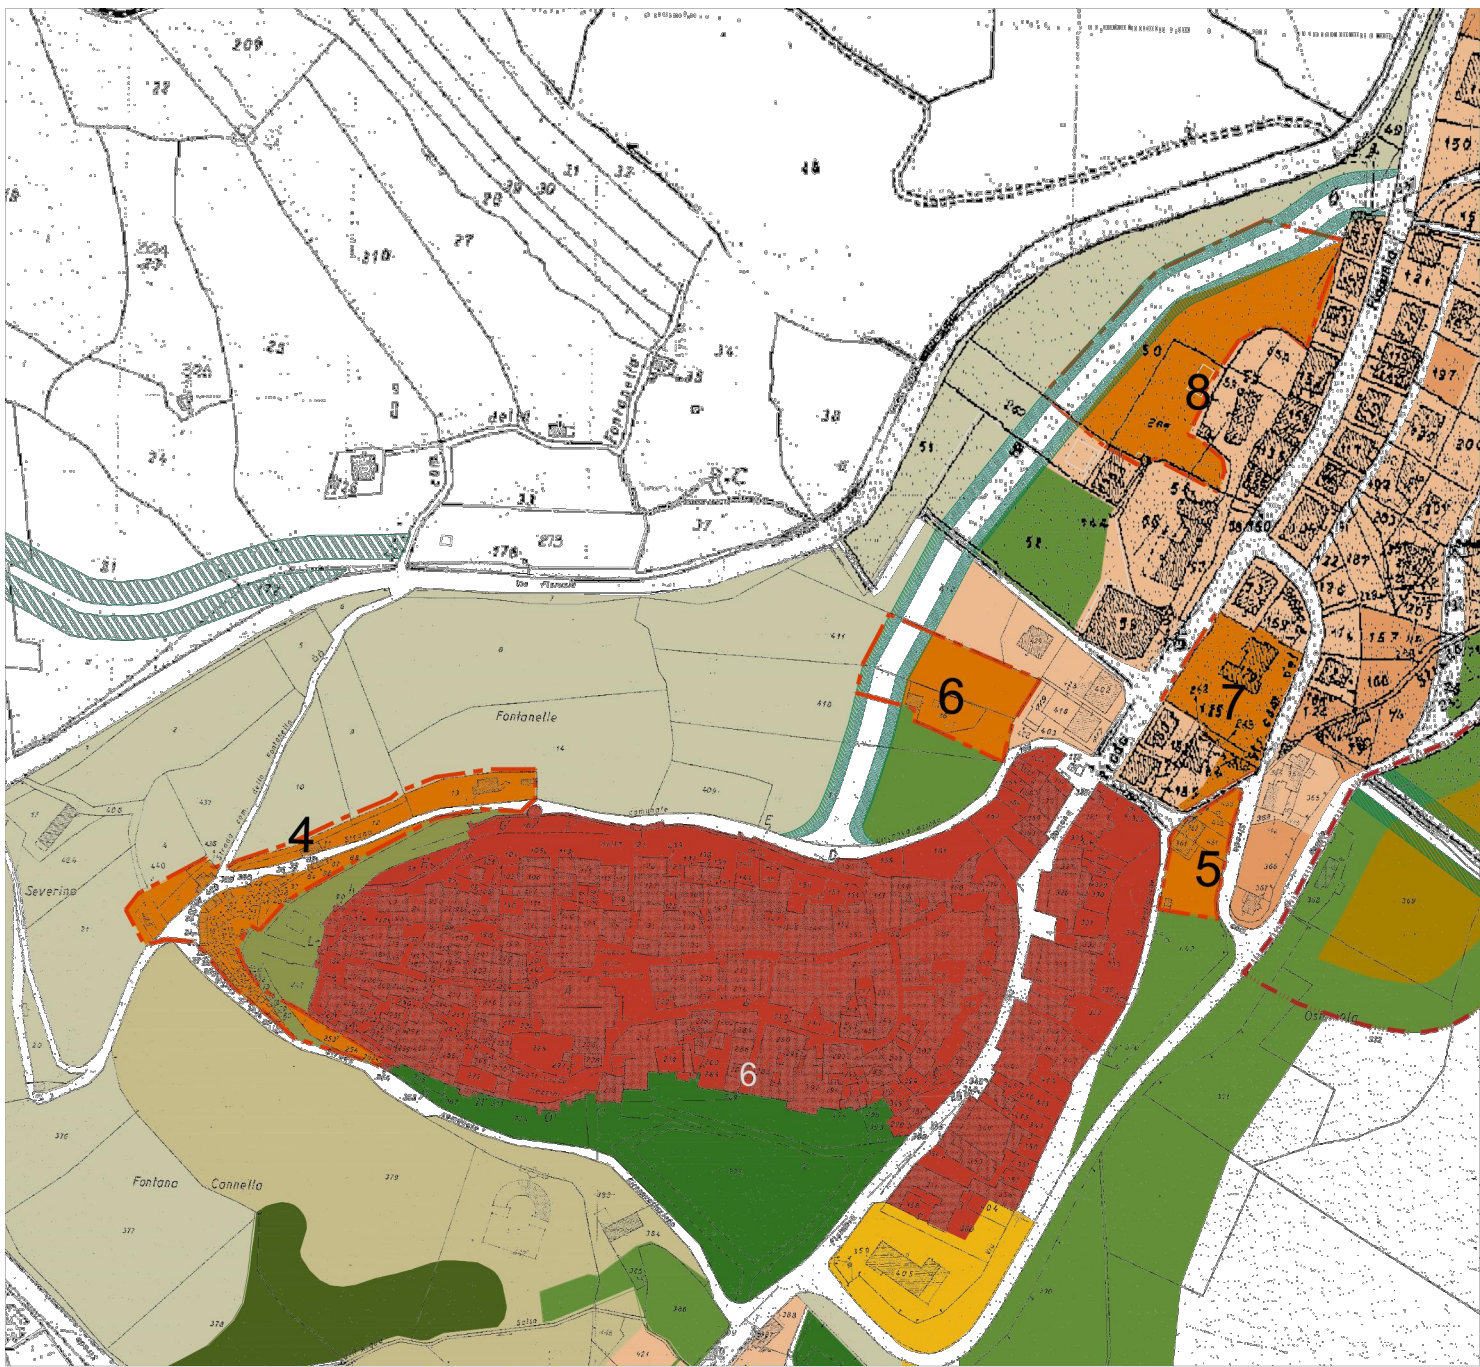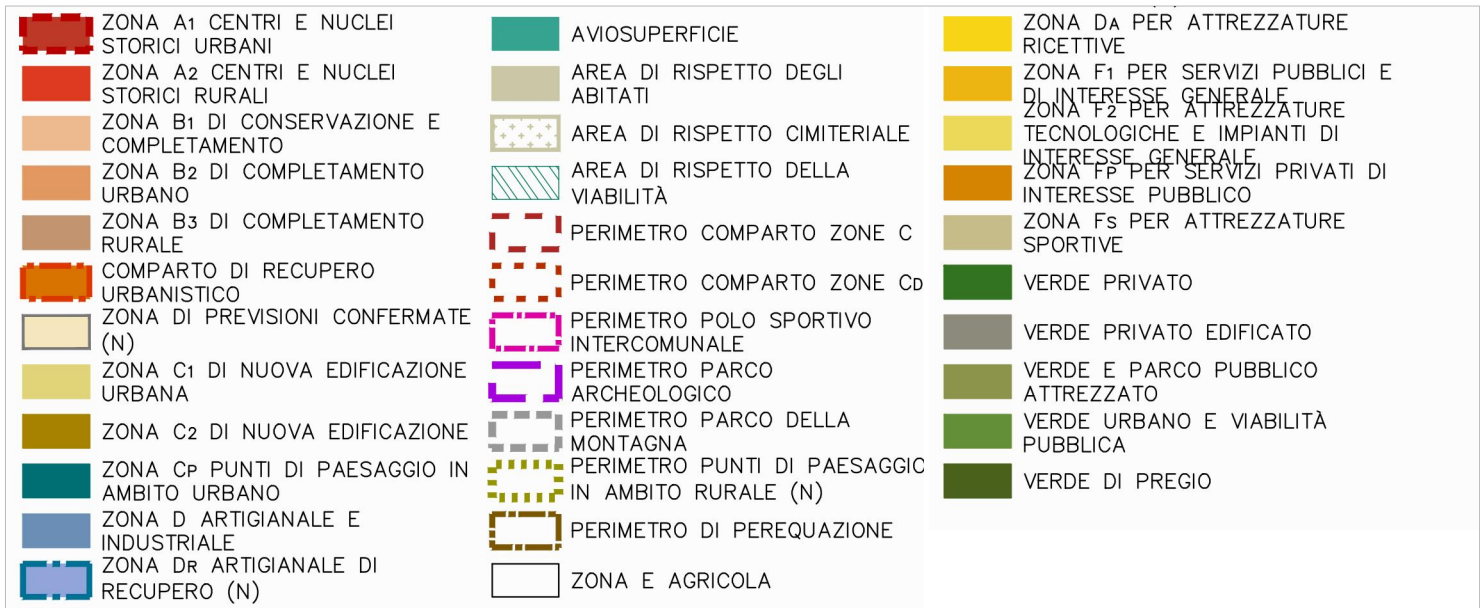

Stralcio PRG  
scala 1:3000

|    |                             |
|----|-----------------------------|
| 98 | perimetrazione bene n. 98   |
| n° | altri beni paesaggistici    |
| n° | limite di foglio catastale  |
| n° | limite particella catastale |

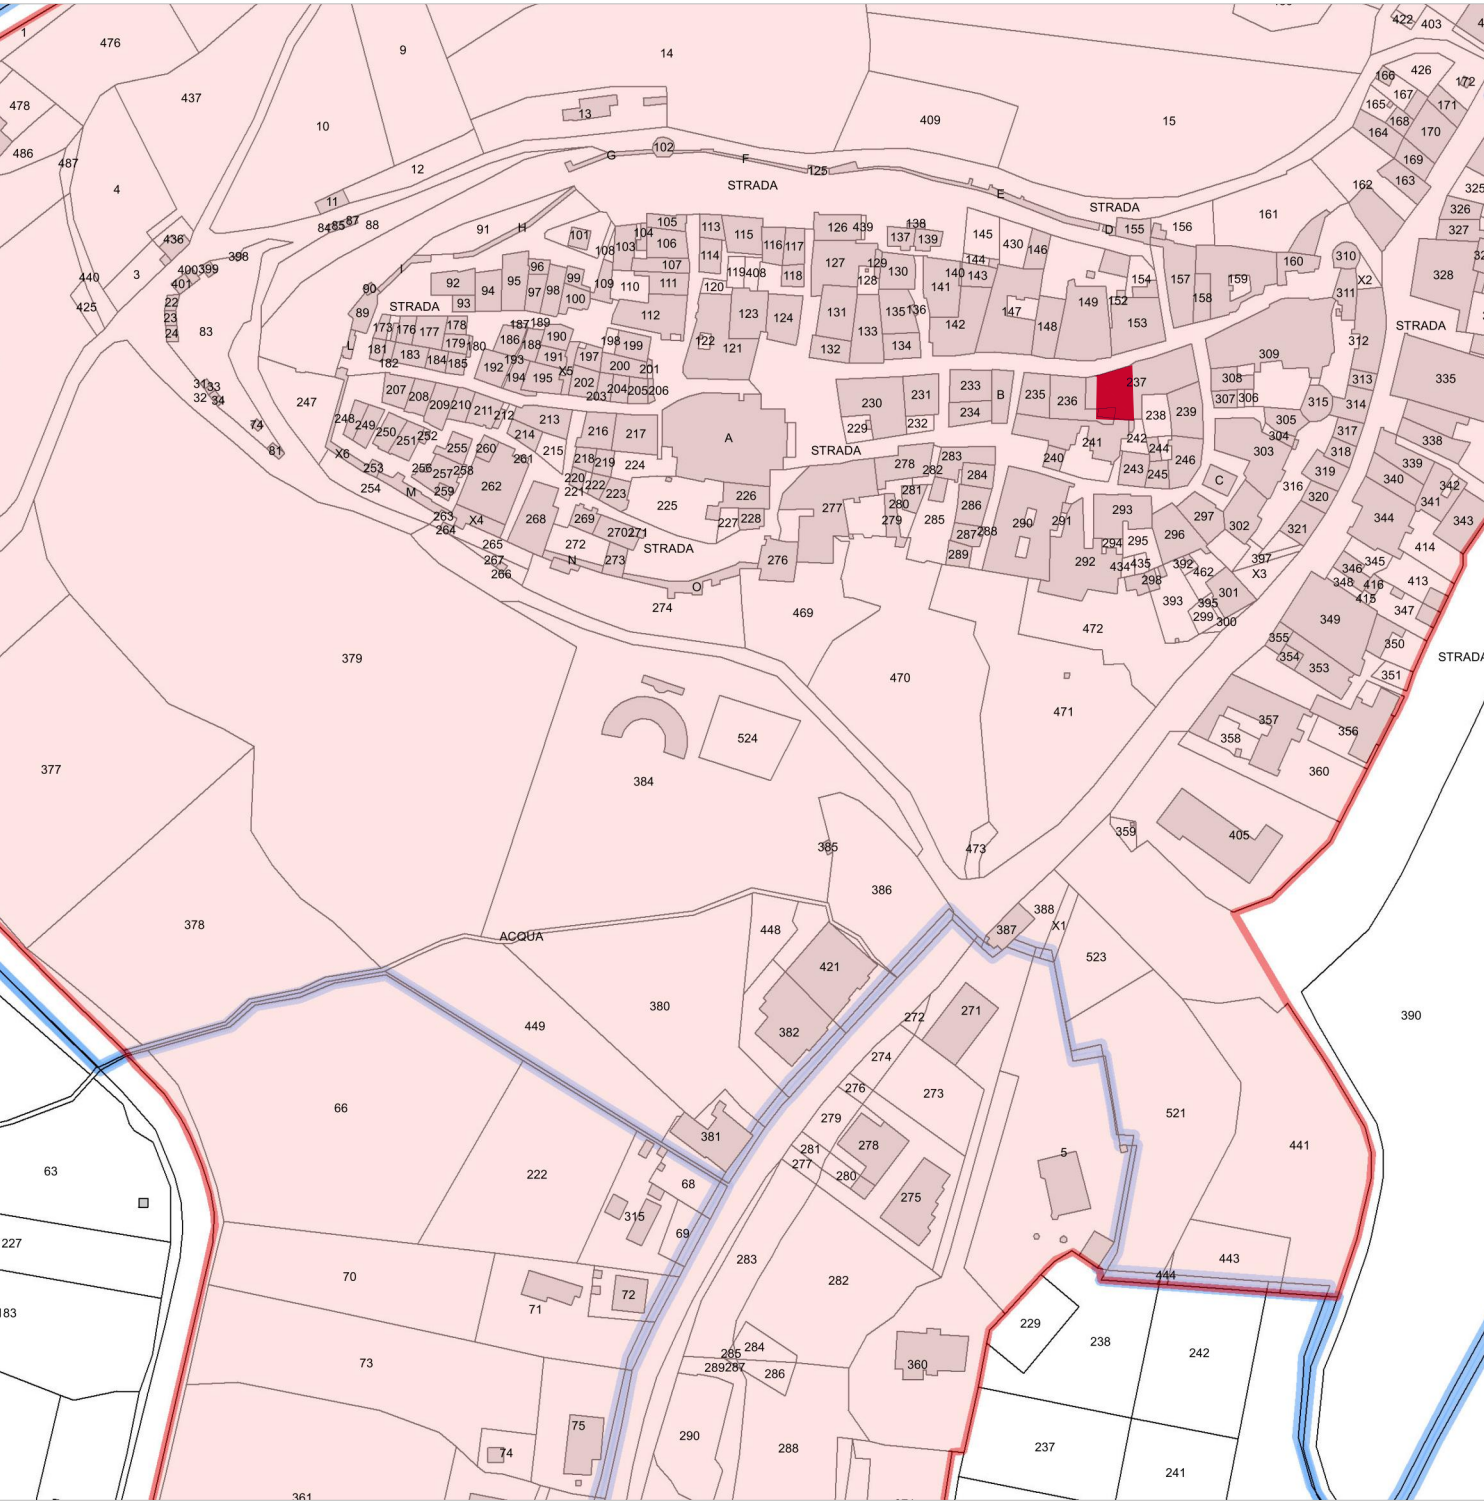

Beni Paesaggistici  
scala 1:2.000



Stralcio Ortofoto  
scala 1:1000