

VARIANTE SUPPLETIVA 01

MUSEO DELLA CHIESA

” La porta dell’Umbria conoscere e fare tra
passato e futuro ”

COMMITTENTE: Comune di Otricoli

UBICAZIONE: Piazza Mazzini

DATI CATASTALI: Foglio 6 lettera A

TAVOLA N°
1
OGGETTO:
— planimetrie

arch. CLAUDIA GRISOGLI
via Merlino Filippo 9 – TERNI
333 4072468
e-mail : claudia.grisogli@gmail.com
pec : claudia.grisogli@archiworldpec.it

Rev. 0 Data: giugno 2026

RISERVATO ALL'ENTE

RELAZIONE ESPLICATIVA


RISPETTO AL PROGETTO ASSENTITO, LA PRESENTE
PROPOSTA DI VARIANTE PROPONE DI ELIMINARE LA
REALIZZAZIONE DELL'IMPIANTO DI RICAMBIO DELL'ARIA
PREVISTO E REALIZZARE:

- installazione di n.2 videoproiettori per fornire al visitatore una esperienza immersiva nel museo. I due videoproiettori saranno posizionati alle due estremità dello spazio museale, uno installato a soffitto con una staffa su trave in legno, l'altro sarà invece posizionato su un supporto metallico poggiante a terra. Il proiettore a soffitto sarà alimentato dalla stessa linea elettrica esterna prevista nel progetto assentito, per l'alimentazione del proiettore su piedistallo invece sarà utilizzato un corrugato esistente posto a circa 1,00 m dalla posizione del proiettore.
- installazione di piccole strutture in acciaio con funzione di supporto per le didascalie relative alle opere esposte all'interno del museo. Le strutture saranno realizzate in acciaio a saranno del tipo autoportante, per cui per la loro installazione non sarà necessaria alcuna opera muraria e le stesse saranno del tutto amovibili. Di seguito immagine esplicativa della tipologia di strutture da realizzare.



PROGETTO ASSENTITO


PIANTA SCALA 1:100

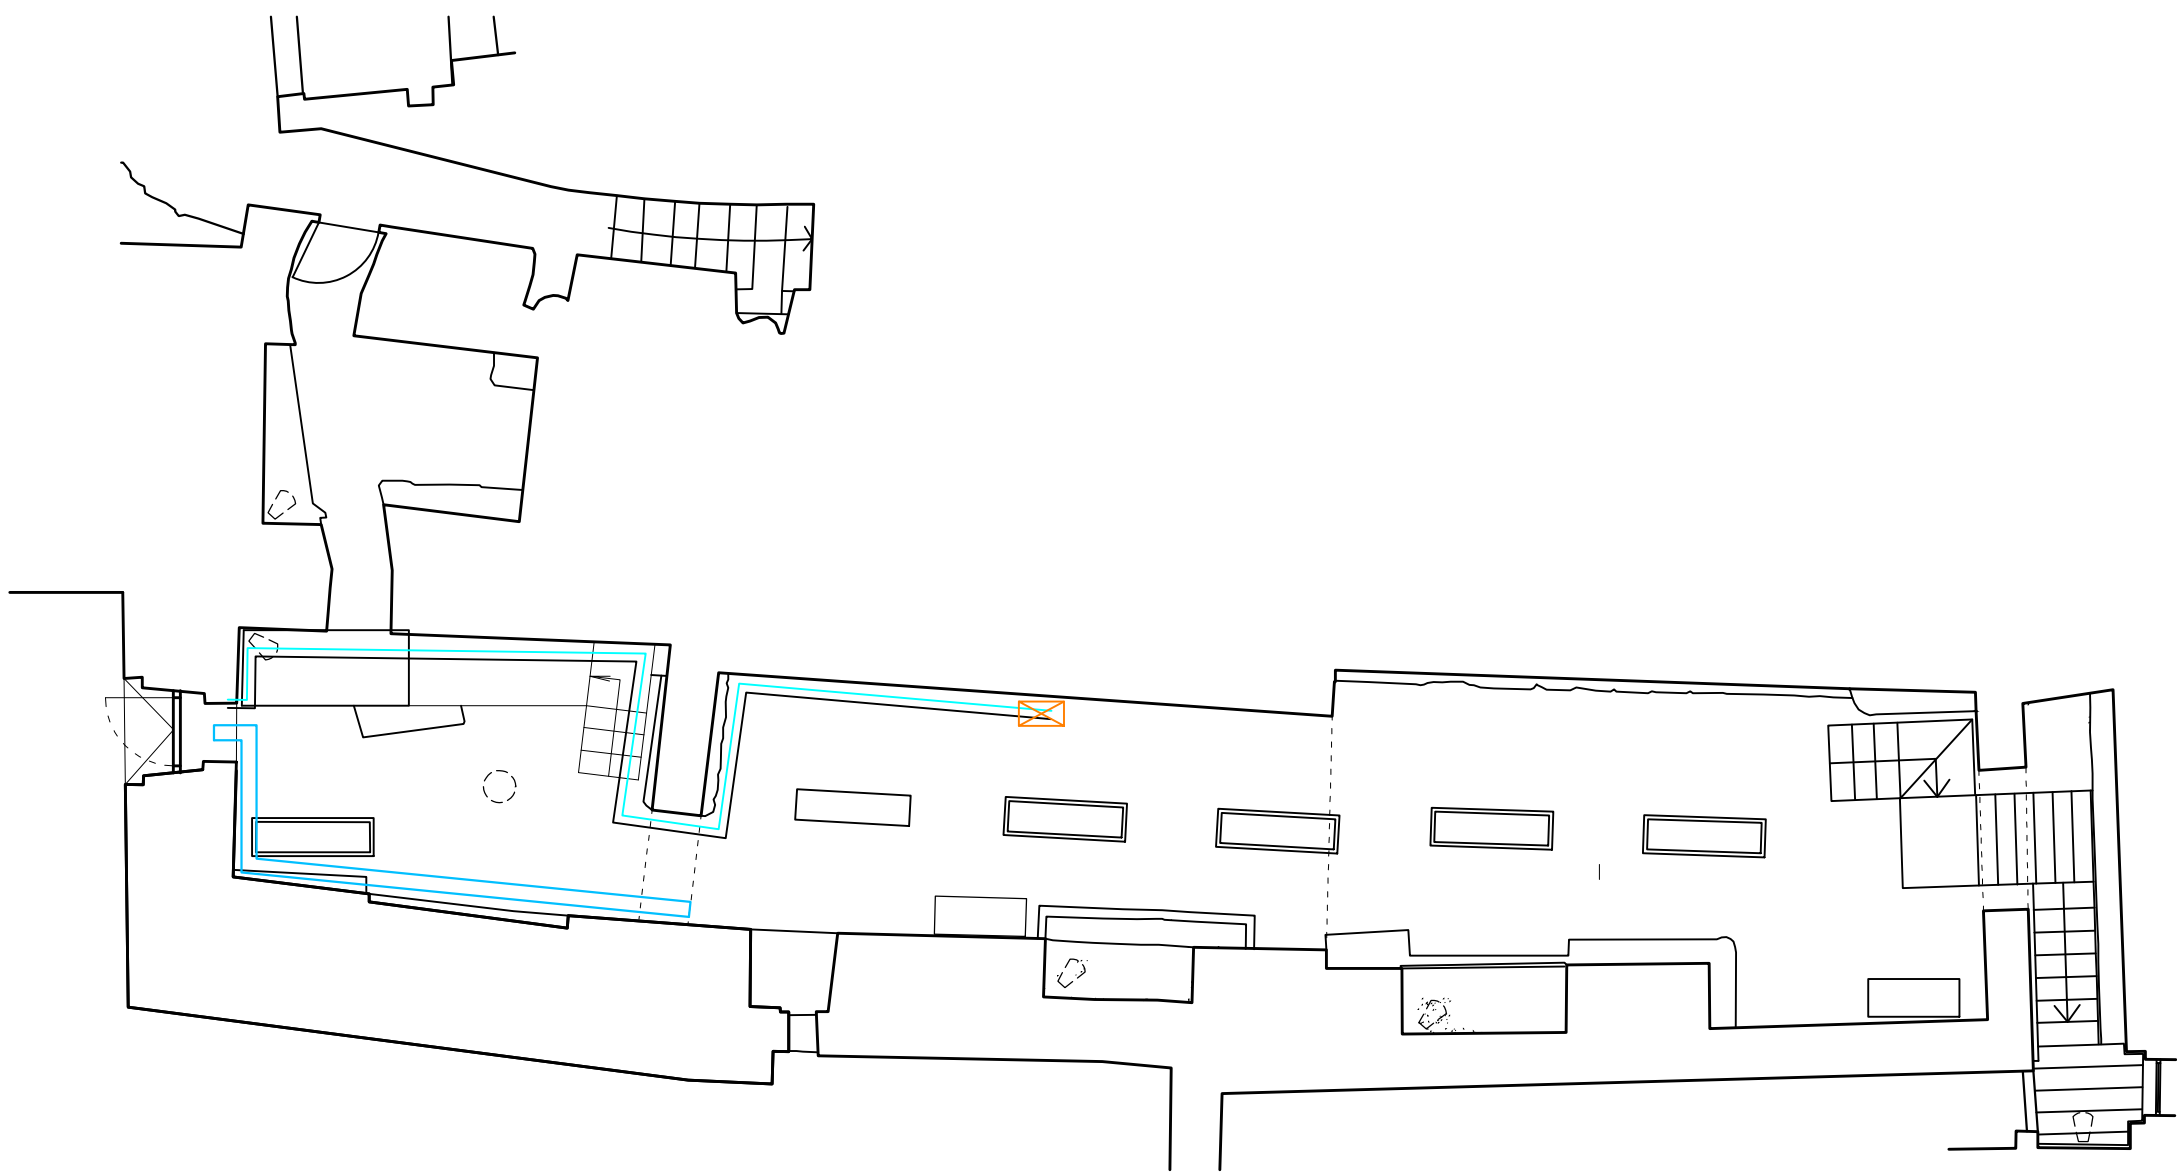

- linea elettrica VMC
 - linea elettrica luce segnalazione usita emergenza
 - ☒ quadro elettrico esistente
 - == tubazione in rame diametro 200 mm per ricambio aria
- N.B LE NUOVE LINEE ELETTRICHE SARANNO REALIZZATE CON IMPIANTO ESTERNO IN CANALINA DI RAME DIAMETRO 2 CM CIRCA. LA CANALINA SARA' ASSICURATA ALLA MURATURA CON PICCOLI COLLARI AMMORSATI NELLA MALTA DELLA MURATURA AVENDO CURA DI NON FORARE LE PIETRE ESISTENTI

DOCUMENTAZIONE FOTOGRAFICA


LA TUBAZIONE IN RAME SARA' ADDOSSATA ALLA PARETE
ESISTENTE INTONACATA, PER CUI LE PARETI IN PIETRA
NON SARANNO OGGETTO DI PASSAGGIO DELLA TUBAZIONE

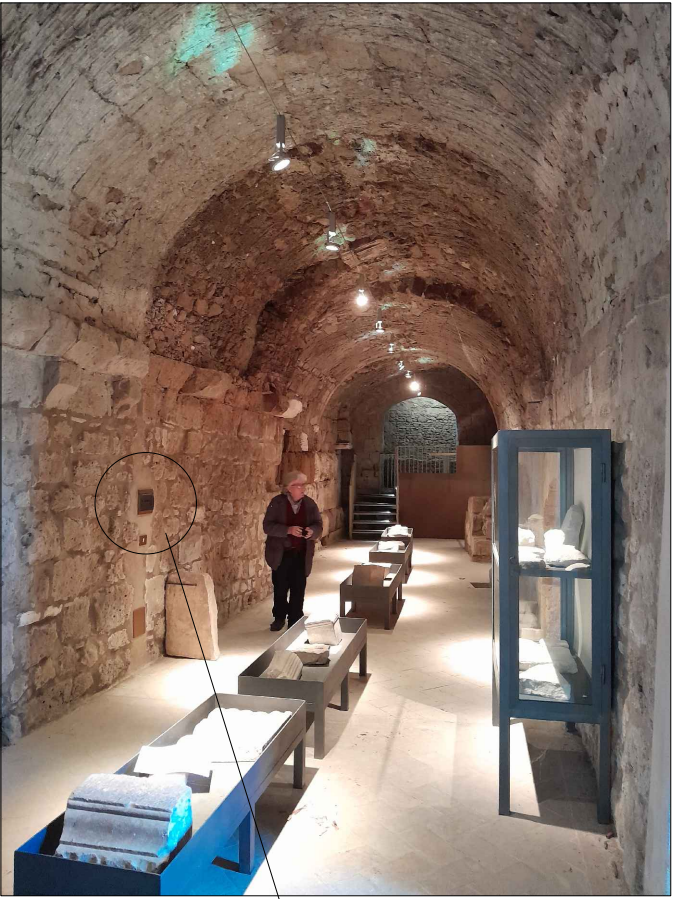

IL QUADRO ESISTENTE DAL QUALE PARTIRANNO LE
CANALINE IN RAME PER ALIMENTAZIONE DELLA VMC

PROPOSTA DI VARIANTE


PIANTA SCALA 1:100

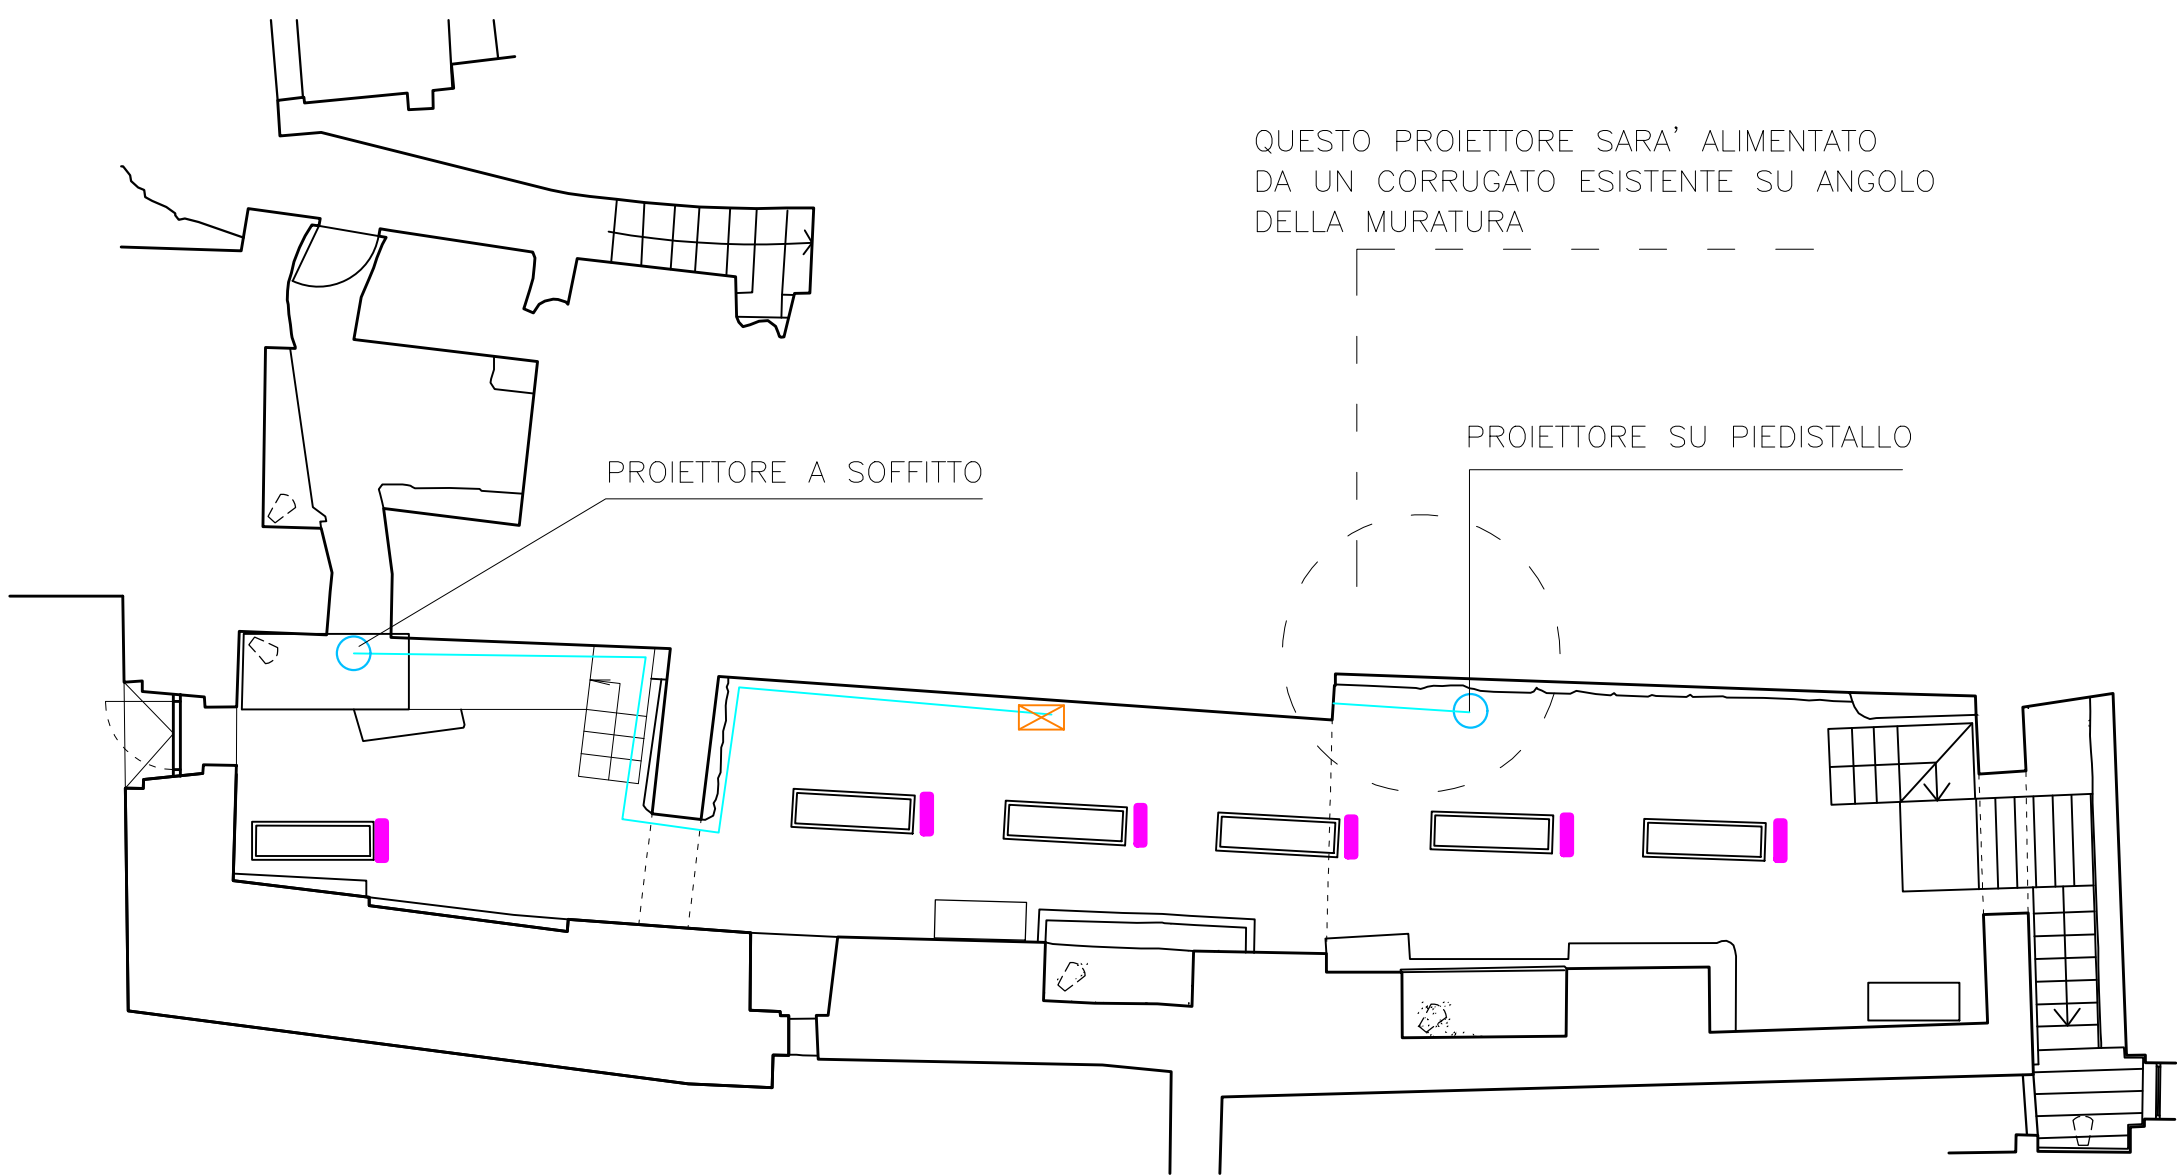

- linea elettrica alimentazione proiettore
 - ☒ quadro elettrico esistente
 - videoproiettore
 - █ strutture in acciaio a supporto didascalie
- QUESTO PROIETTORE SARA' ALIMENTATO
DA UN CORRUGATO ESISTENTE SU ANGOLO
DELLA MURATURA
- PROIETTORE A SOFFITTO
- PROIETTORE SU PIEDISTALLO

DOCUMENTAZIONE FOTOGRAFICA

VIDEOPROIETTORE SU SUPPORTO ANCORATO
ALLA TRAVE LIGNEA ESISTENTE

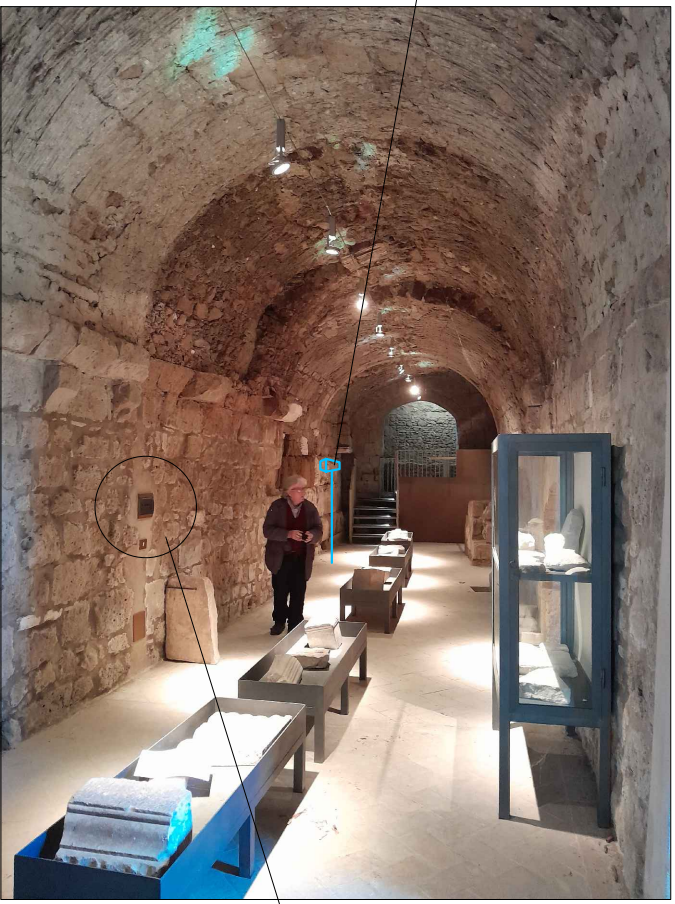

PROIETTORE SU PIEDISTALLO

IL QUADRO ESISTENTE