


RISTRUTTURAZIONE EDILIZIA DI UNA PORZIONE DEL PALAZZO PEDRONI, SITO IN OTRICOLI, IN VICOLO DELL'OLMO N. 7, CON NUOVA DESTINAZIONE COME ZONA NOTTE DEL NUOVO OSTELLO DELLA GIOVENTU'.

Intervento: Ostello zona notte Casa Pedroni

ELABORATO 02: INQUADRAMENTO CATASTALE

Direzione Provinciale di Terni Ufficio Provinciale - Territorio - Direttore LIANA PELOROSSO

Vis. tel. (0.90 euro)

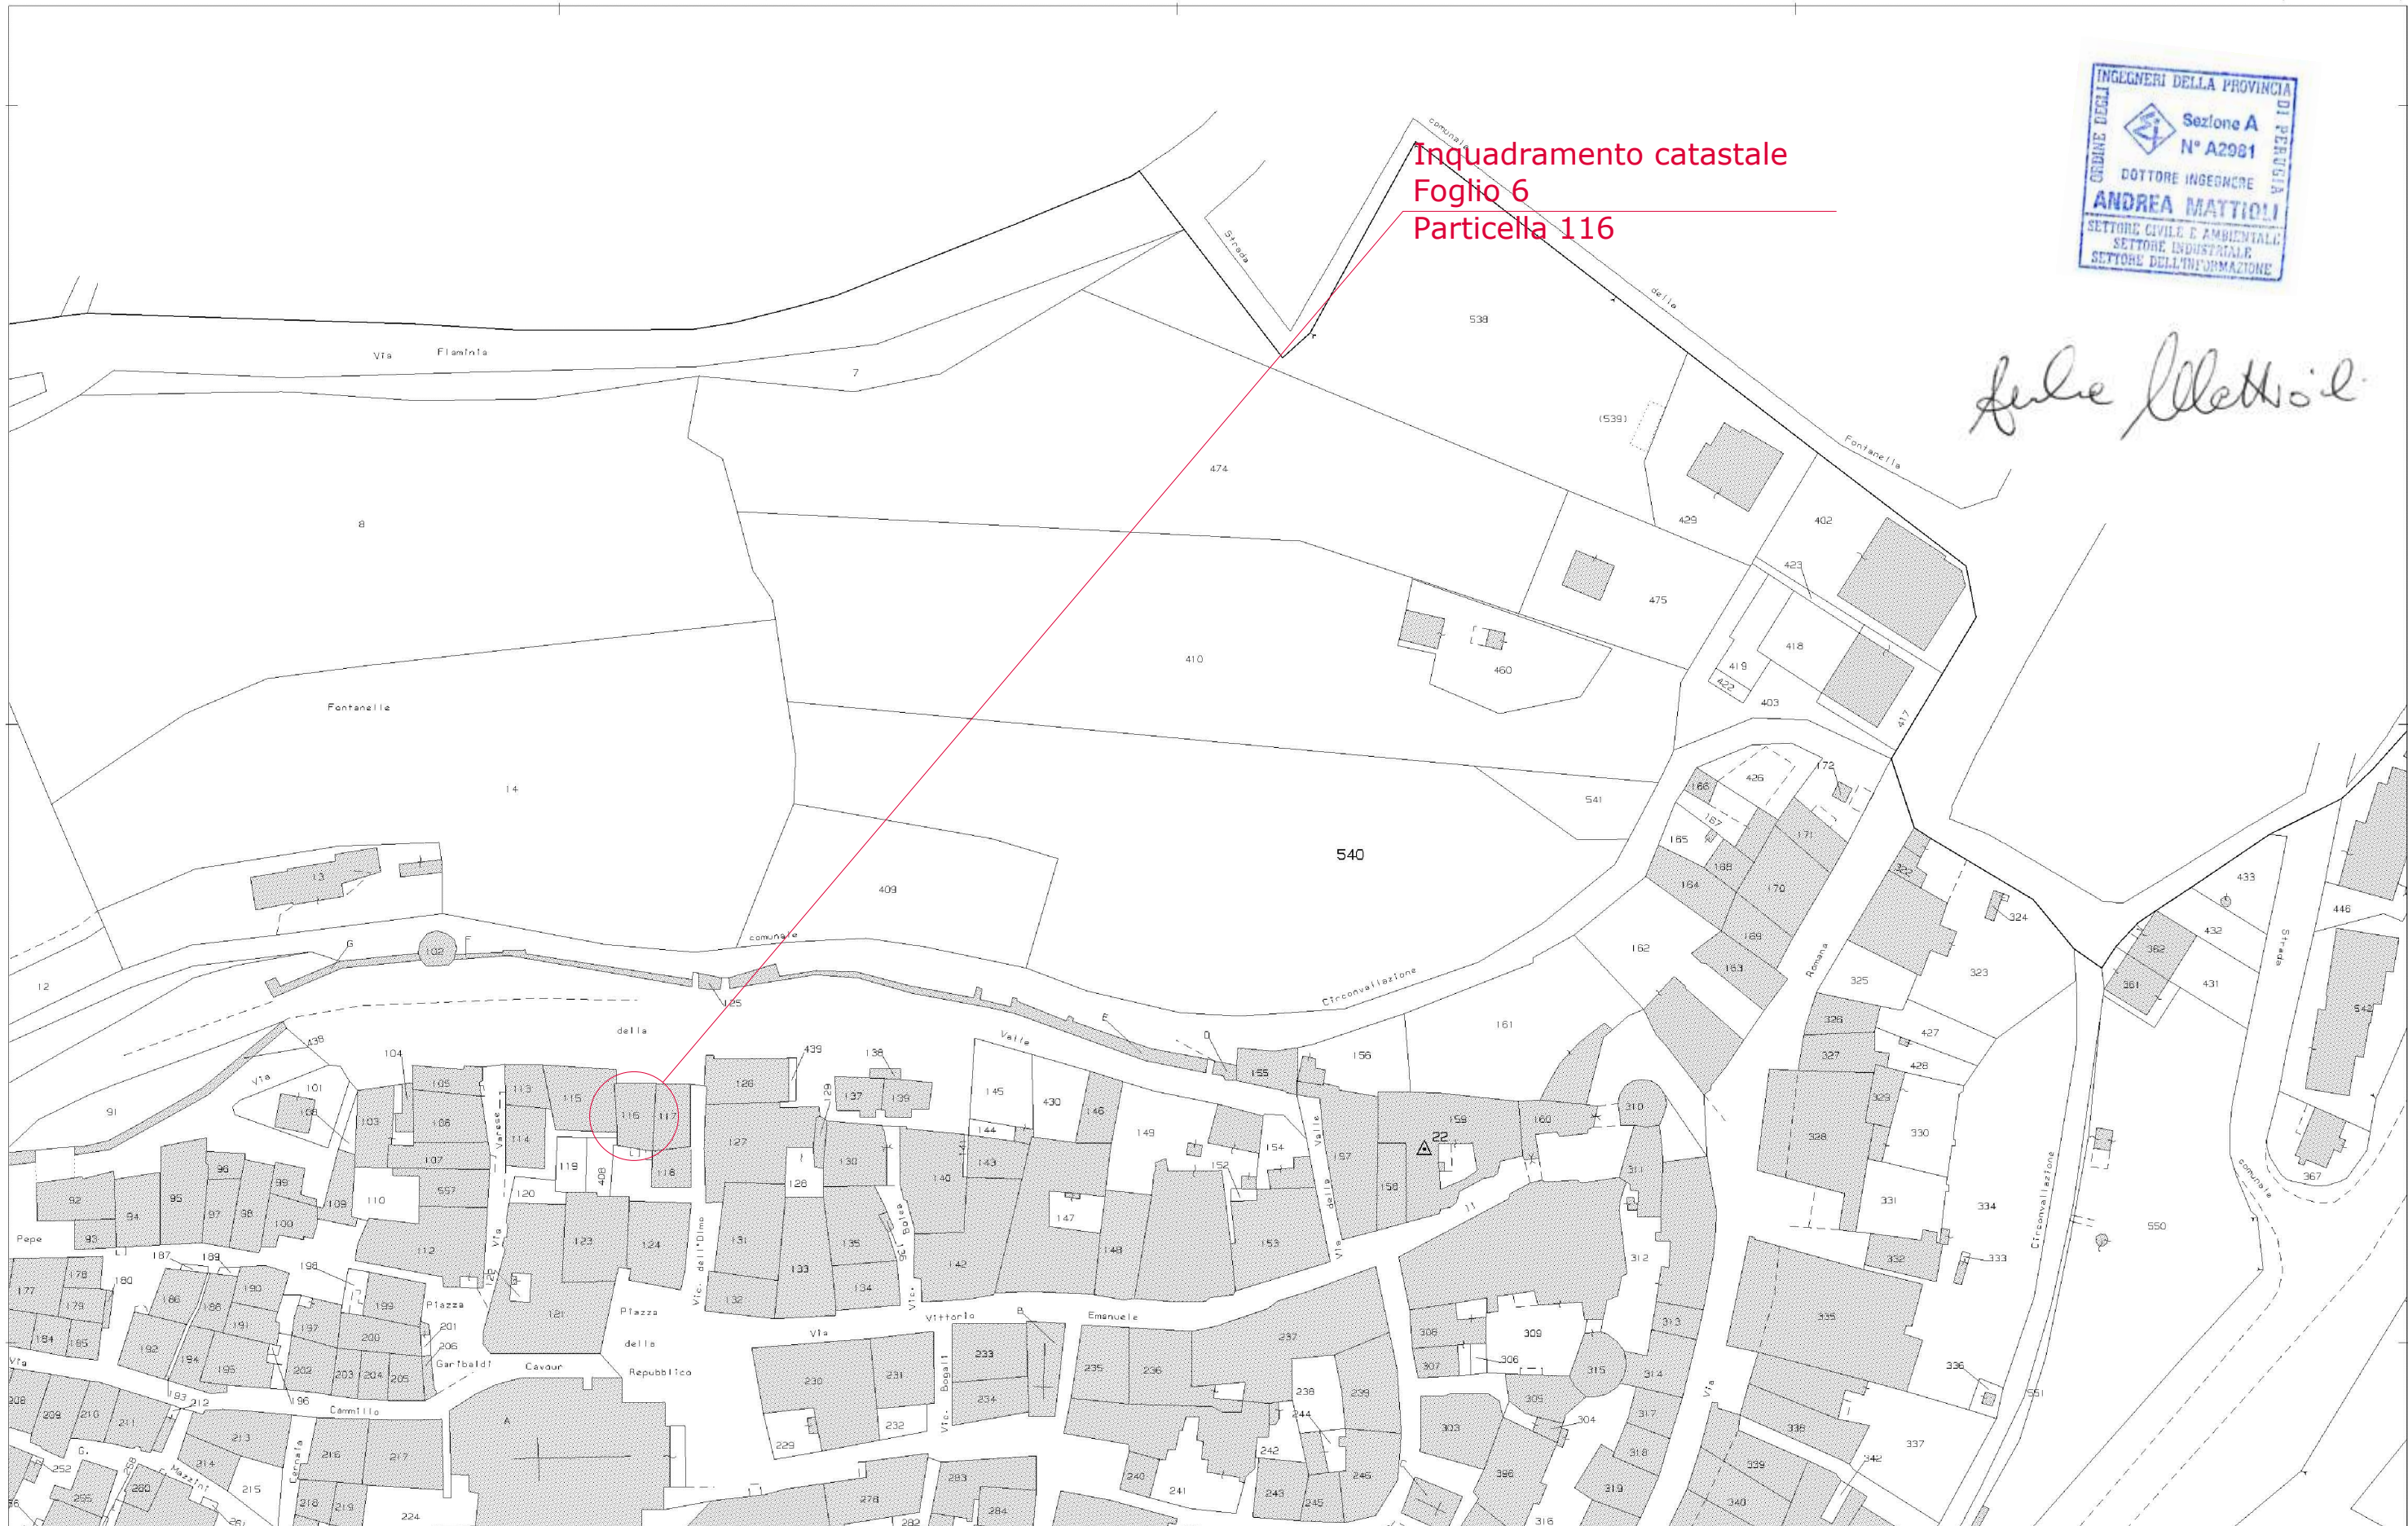

Andrea Mattioli

31-Lug-2018 15:43:51
Prot. n. T216195/2018

Scala originale: 1:1000
Dimensione cornice: 388.000 x 276.000 metri