



RISTRUTTURAZIONE EDILIZIA DI UNA PORZIONE DEL PALAZZO PEDRONI, SITO IN OTRICOLI, IN VICOLO DELL'OLMO N. 7, CON NUOVA DESTINAZIONE COME ZONA NOTTE DEL NUOVO OSTELLO DELLA GIOVENTU'.



Intervento: Ostello zona notte Casa Pedroni

ELABORATO 06: ELABORATI STATO DI FATTO

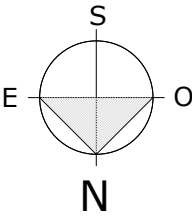

PALAZZO PEDRONI – STATO ATTUALE – RIEPILOGO SUPERFICI						
	DESTINAZIONE D'USO DEI LOCALI	ALTEZZA LOCALE	SUPERFICIE LOCALE	SUPERFICIE FINESTRATA	RAPPORTO ARROILLUMINANTE > 1/16 = 0.0625	AREAZIONE FORZATA
P.T.	1 DEPOSITO	375	31.85	0.439	0.014	
	2 DEPOSITO	344	18.72	--	--	
P.I.	3 DEPOSITO	278	53.96	1.099	0.020	
TOTALE SUPERFICIE NETTA MQ. 104.53						

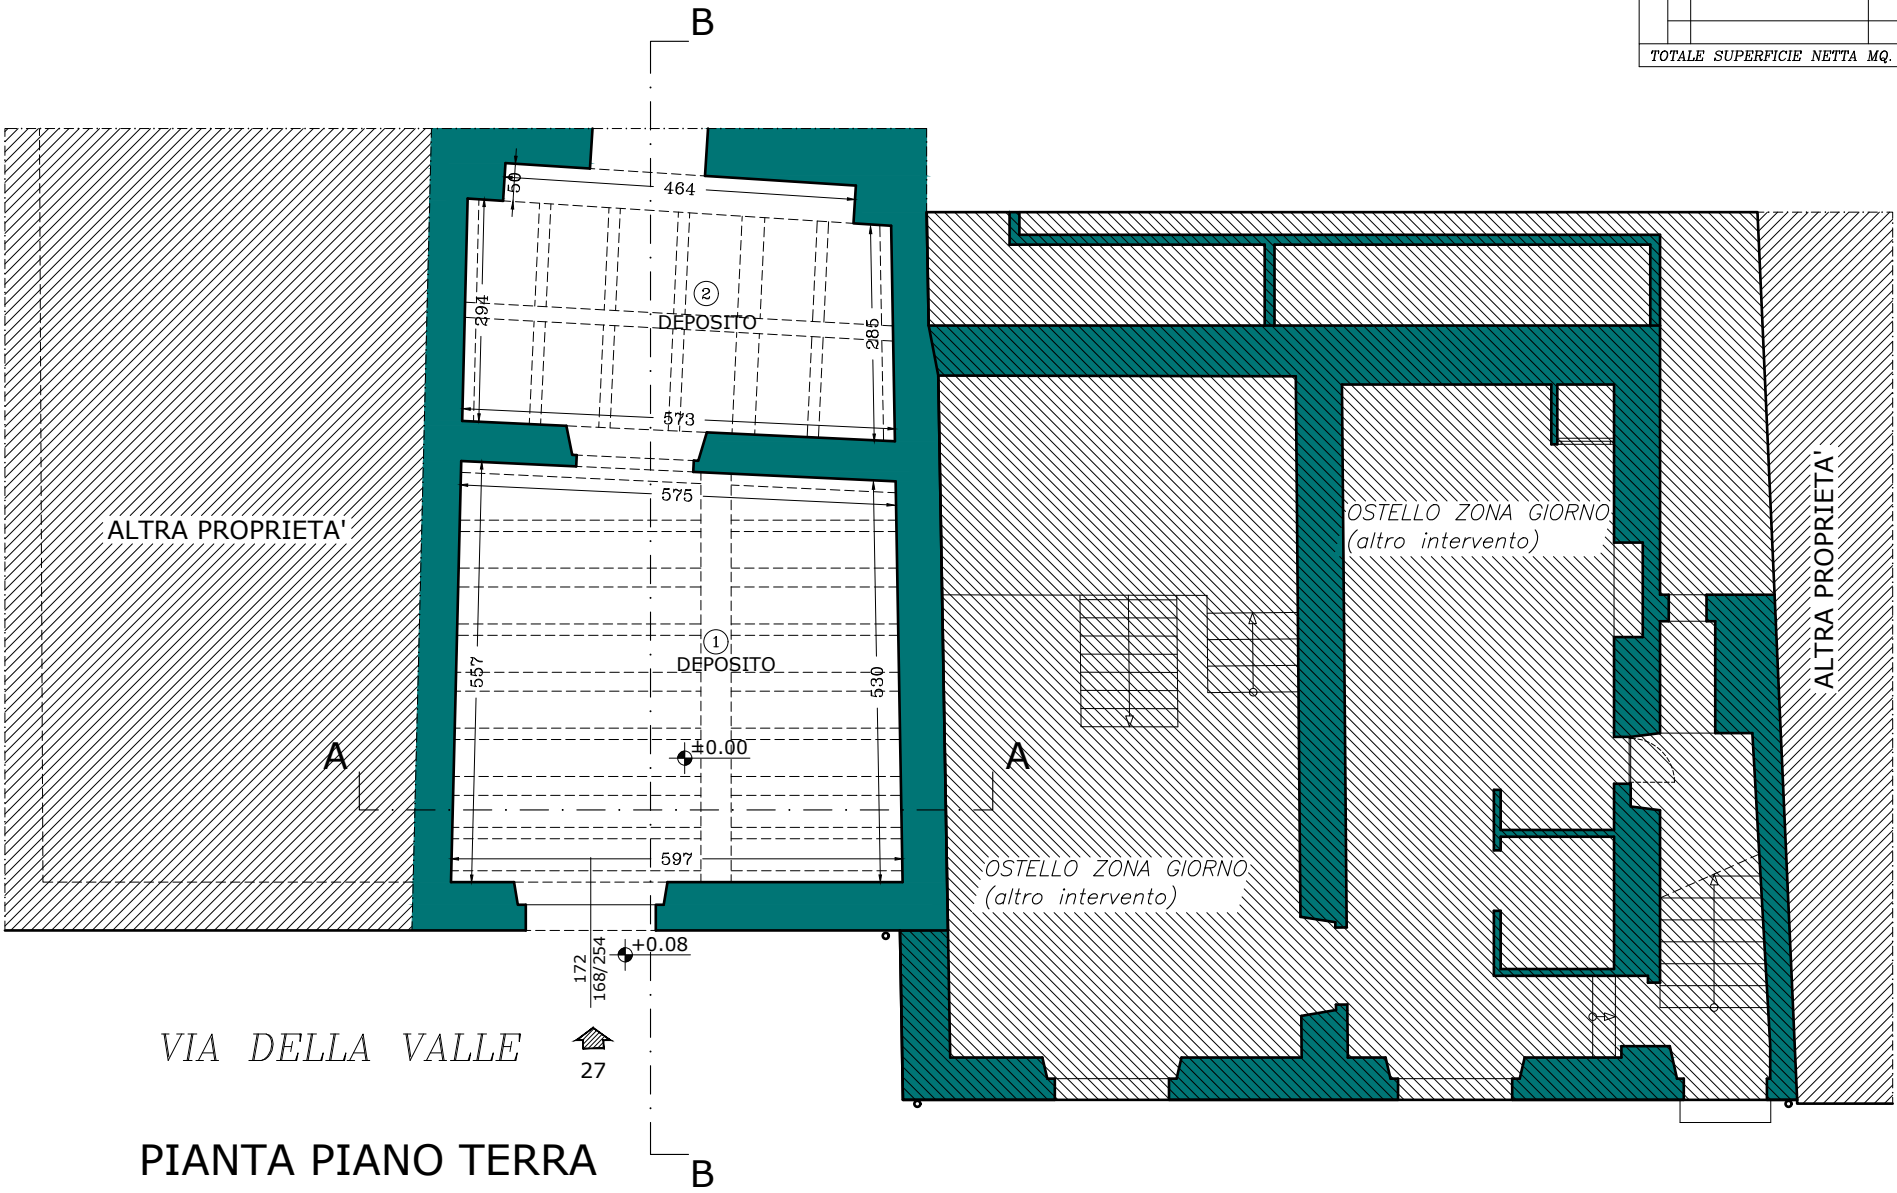

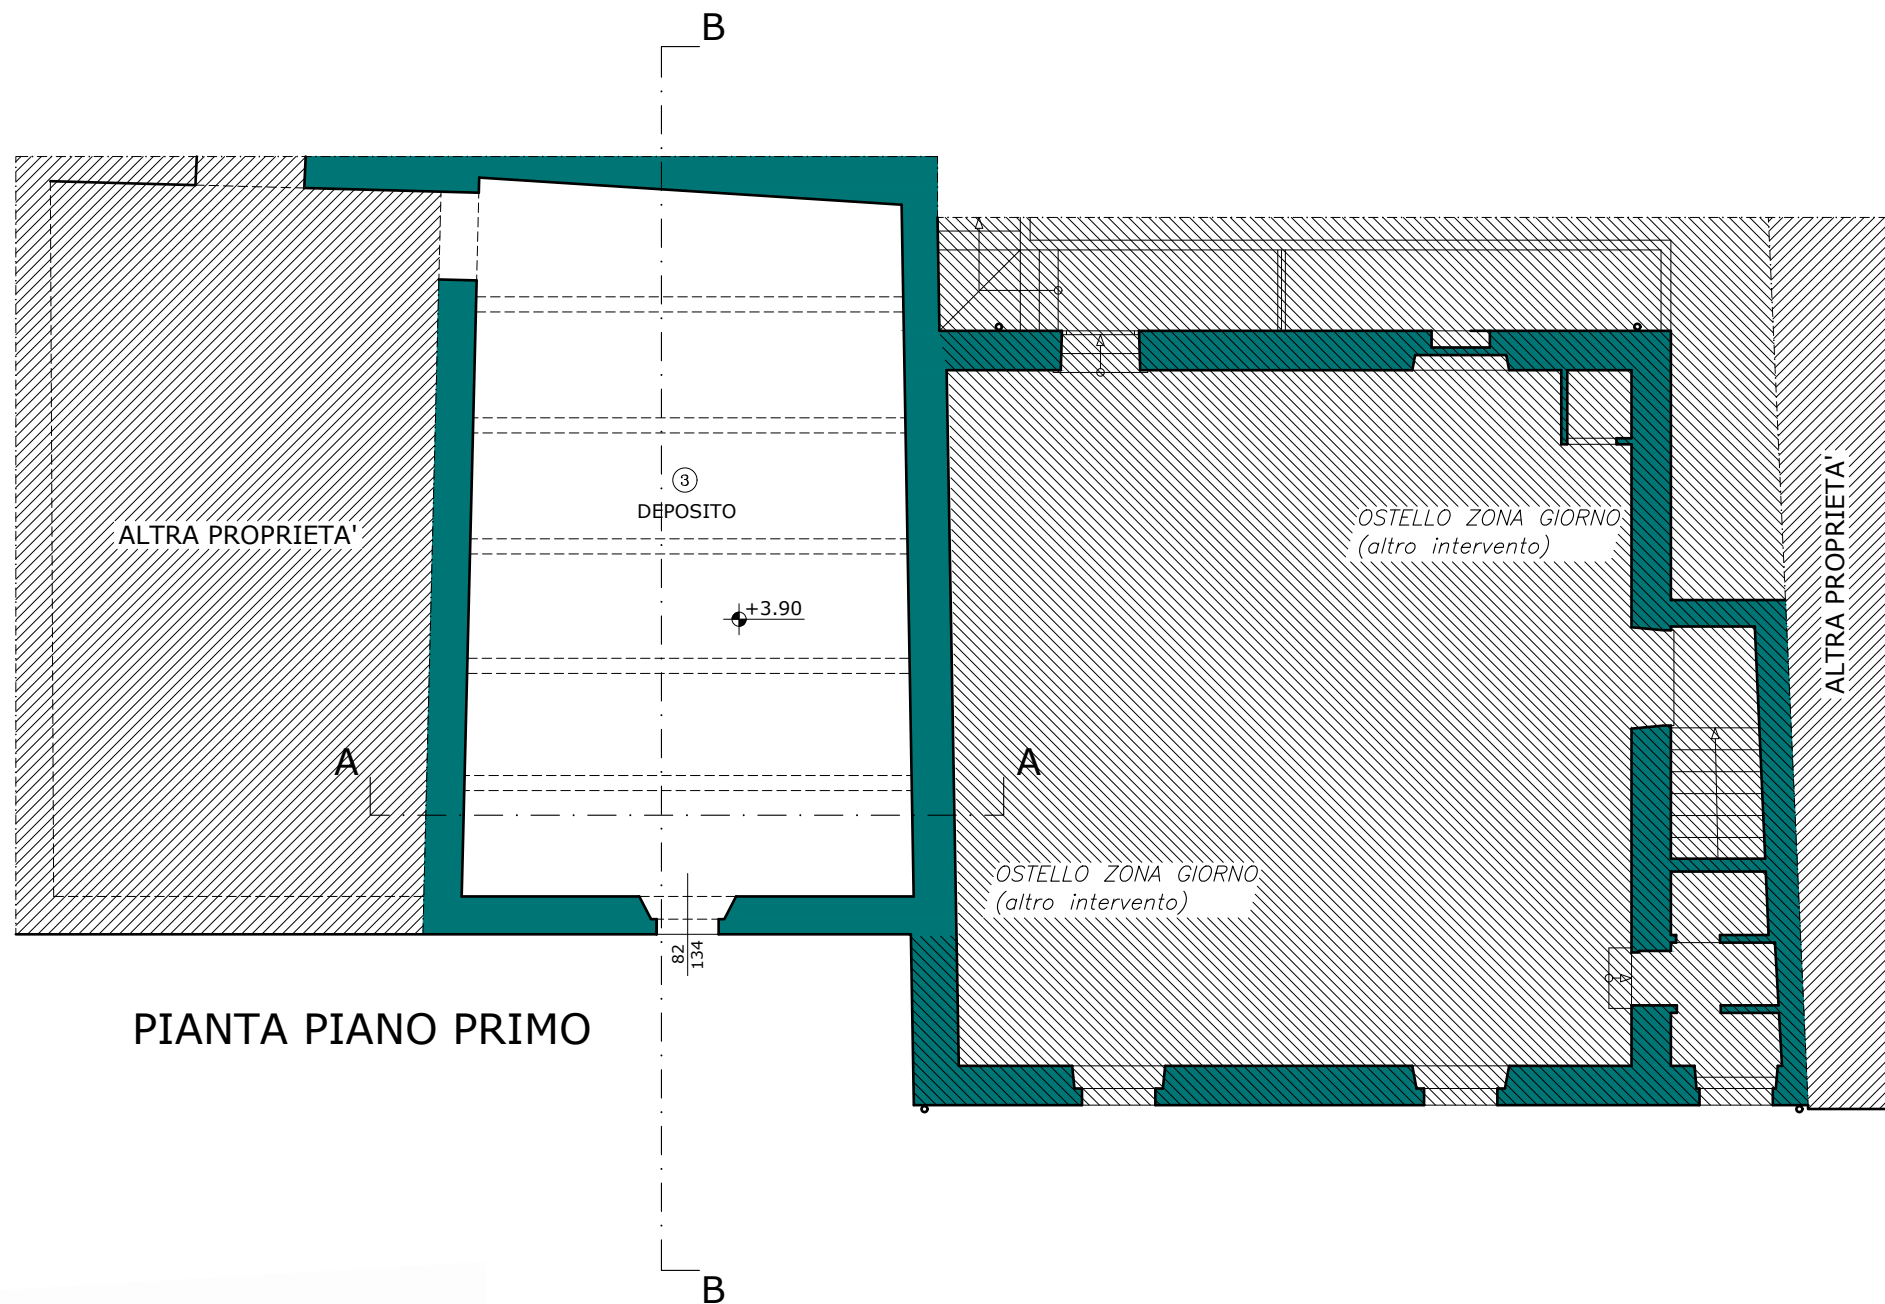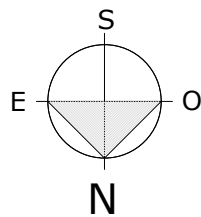

PIANTA PIANO PRIMO



Andrea Mattioli