



RISTRUTTURAZIONE EDILIZIA DI UNA PORZIONE DEL PALAZZO PEDRONI, SITO IN OTRICOLI, IN VICOLO DELL'OLMO N. 7, CON NUOVA DESTINAZIONE COME ZONA NOTTE DEL NUOVO OSTELLO DELLA GIOVENTU'.



Intervento: Ostello zona notte Casa Pedroni


ELABORATO 07: ELABORATI PROG. ARCHITETTONICO

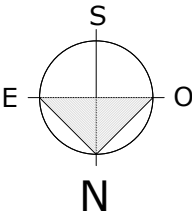


PALAZZO PEDRONI – STATO PROGETTO – RIEPILOGO SUPERFICI						
		DESTINAZIONE D'USO DEI LOCALI	ALTEZZA LOCALE	SUPERFICIE LOCALE	SUPERFICIE FINESTRATA	RAPPORTO AREOILLUMINANTE > 1/18 = 0.0625
P.T.	1	SERVIZI IGIENICI	325	29.58	0.439	0.015
	2	DISIMPEGNO	344	18.72	--	--
P.I	3	DORMITORIO	278	52.42	1.099	0.021
TOTALE SUPERFICIE NETTA MQ. 100.72						

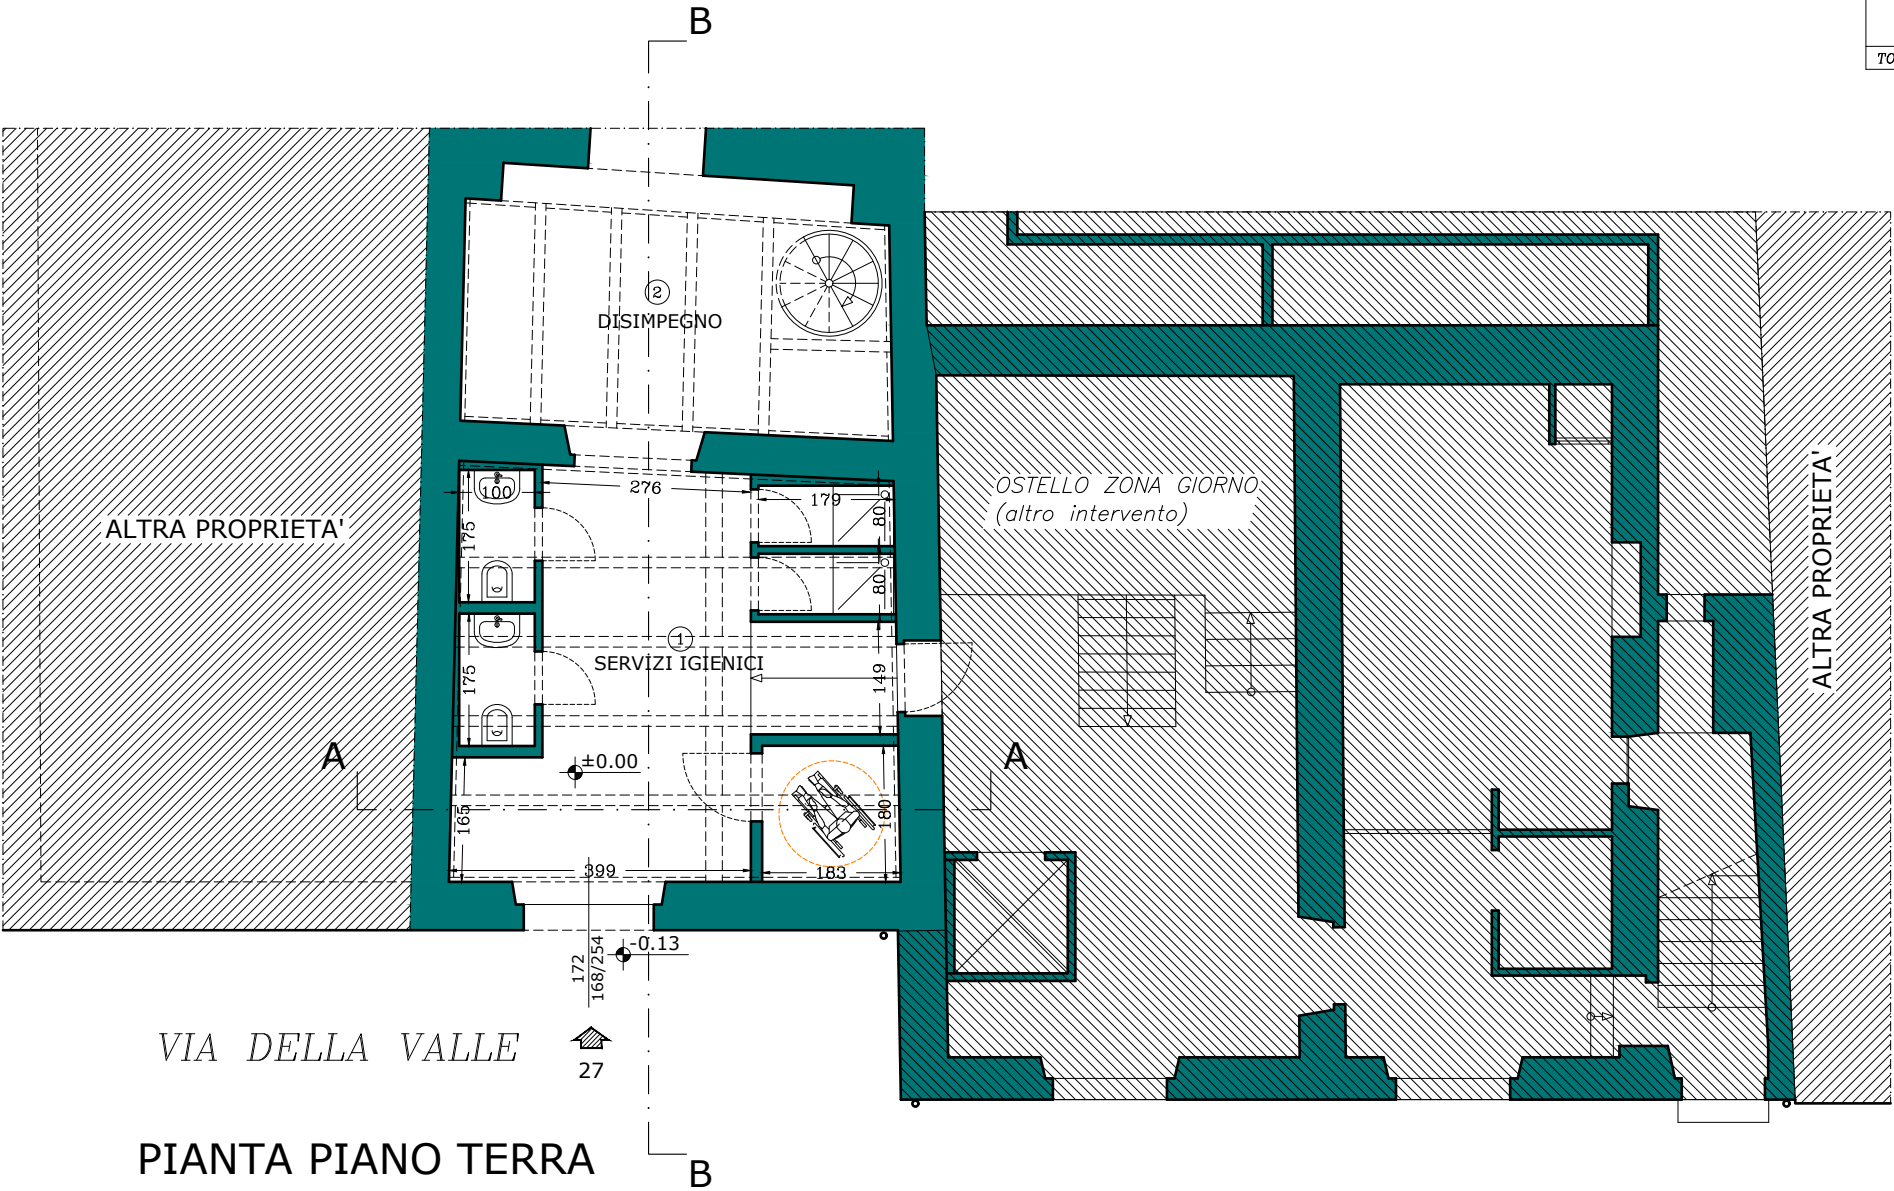

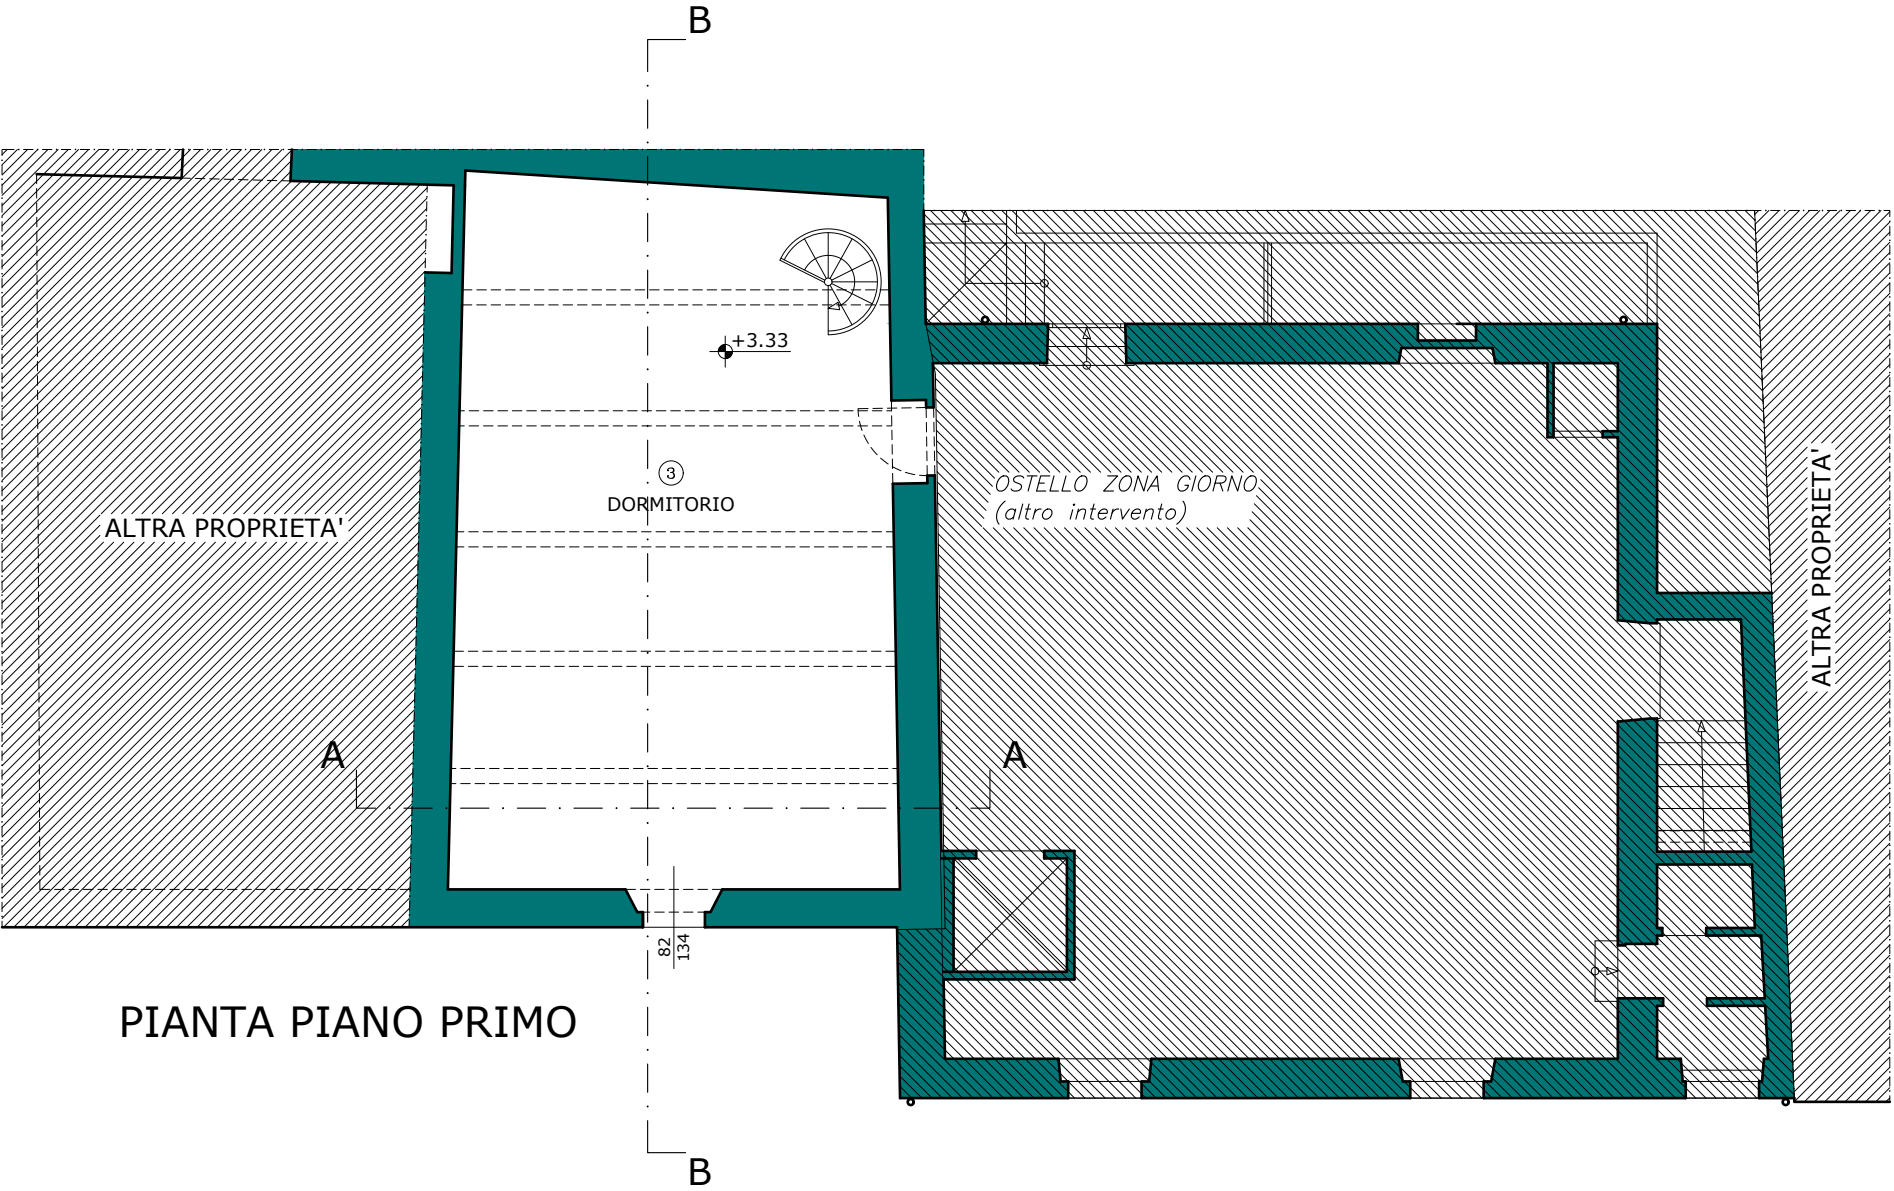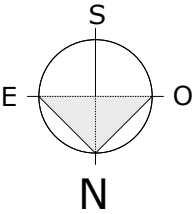


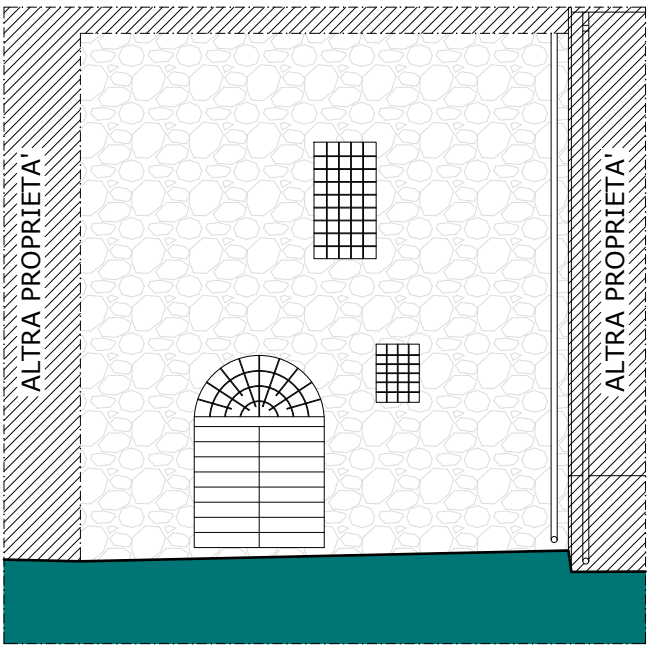

PROSPETTO NORD

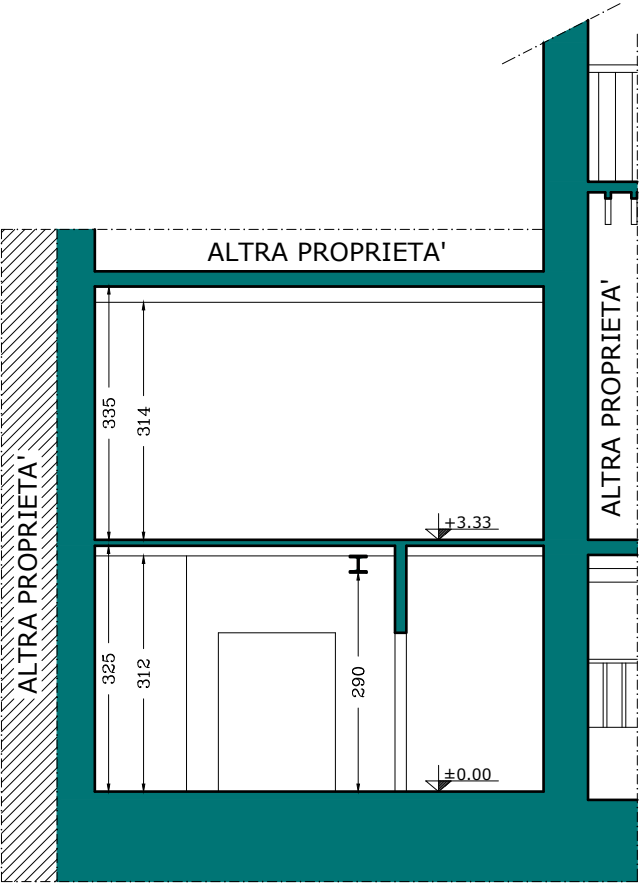

SEZIONE A-A

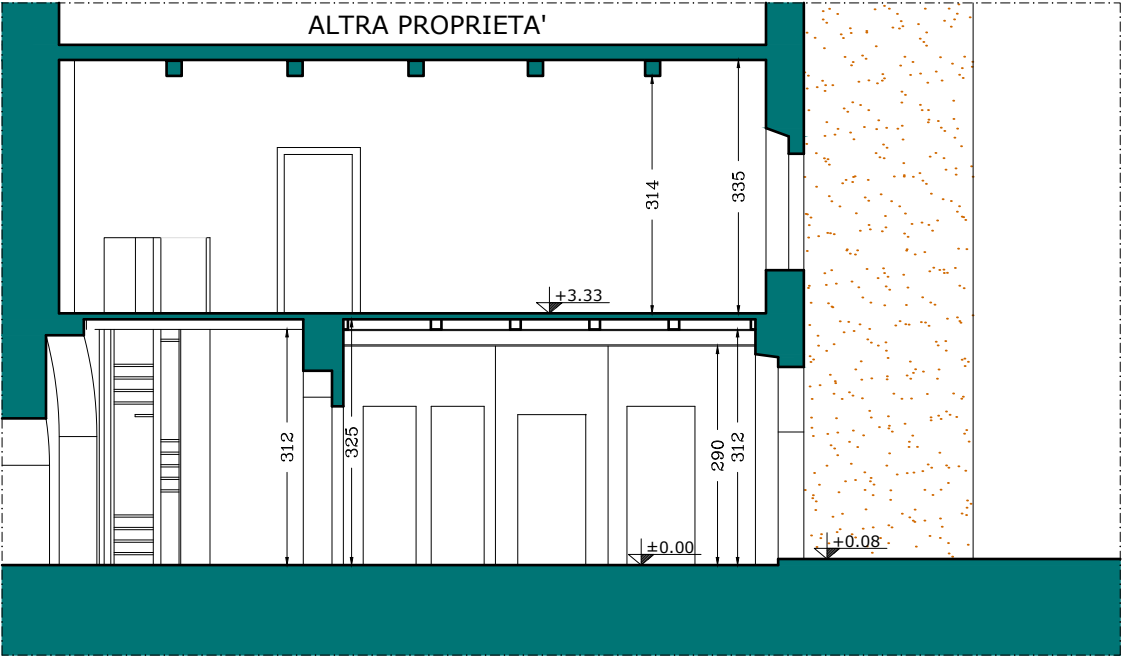

SEZIONE B-B



Andrea Mattioli