
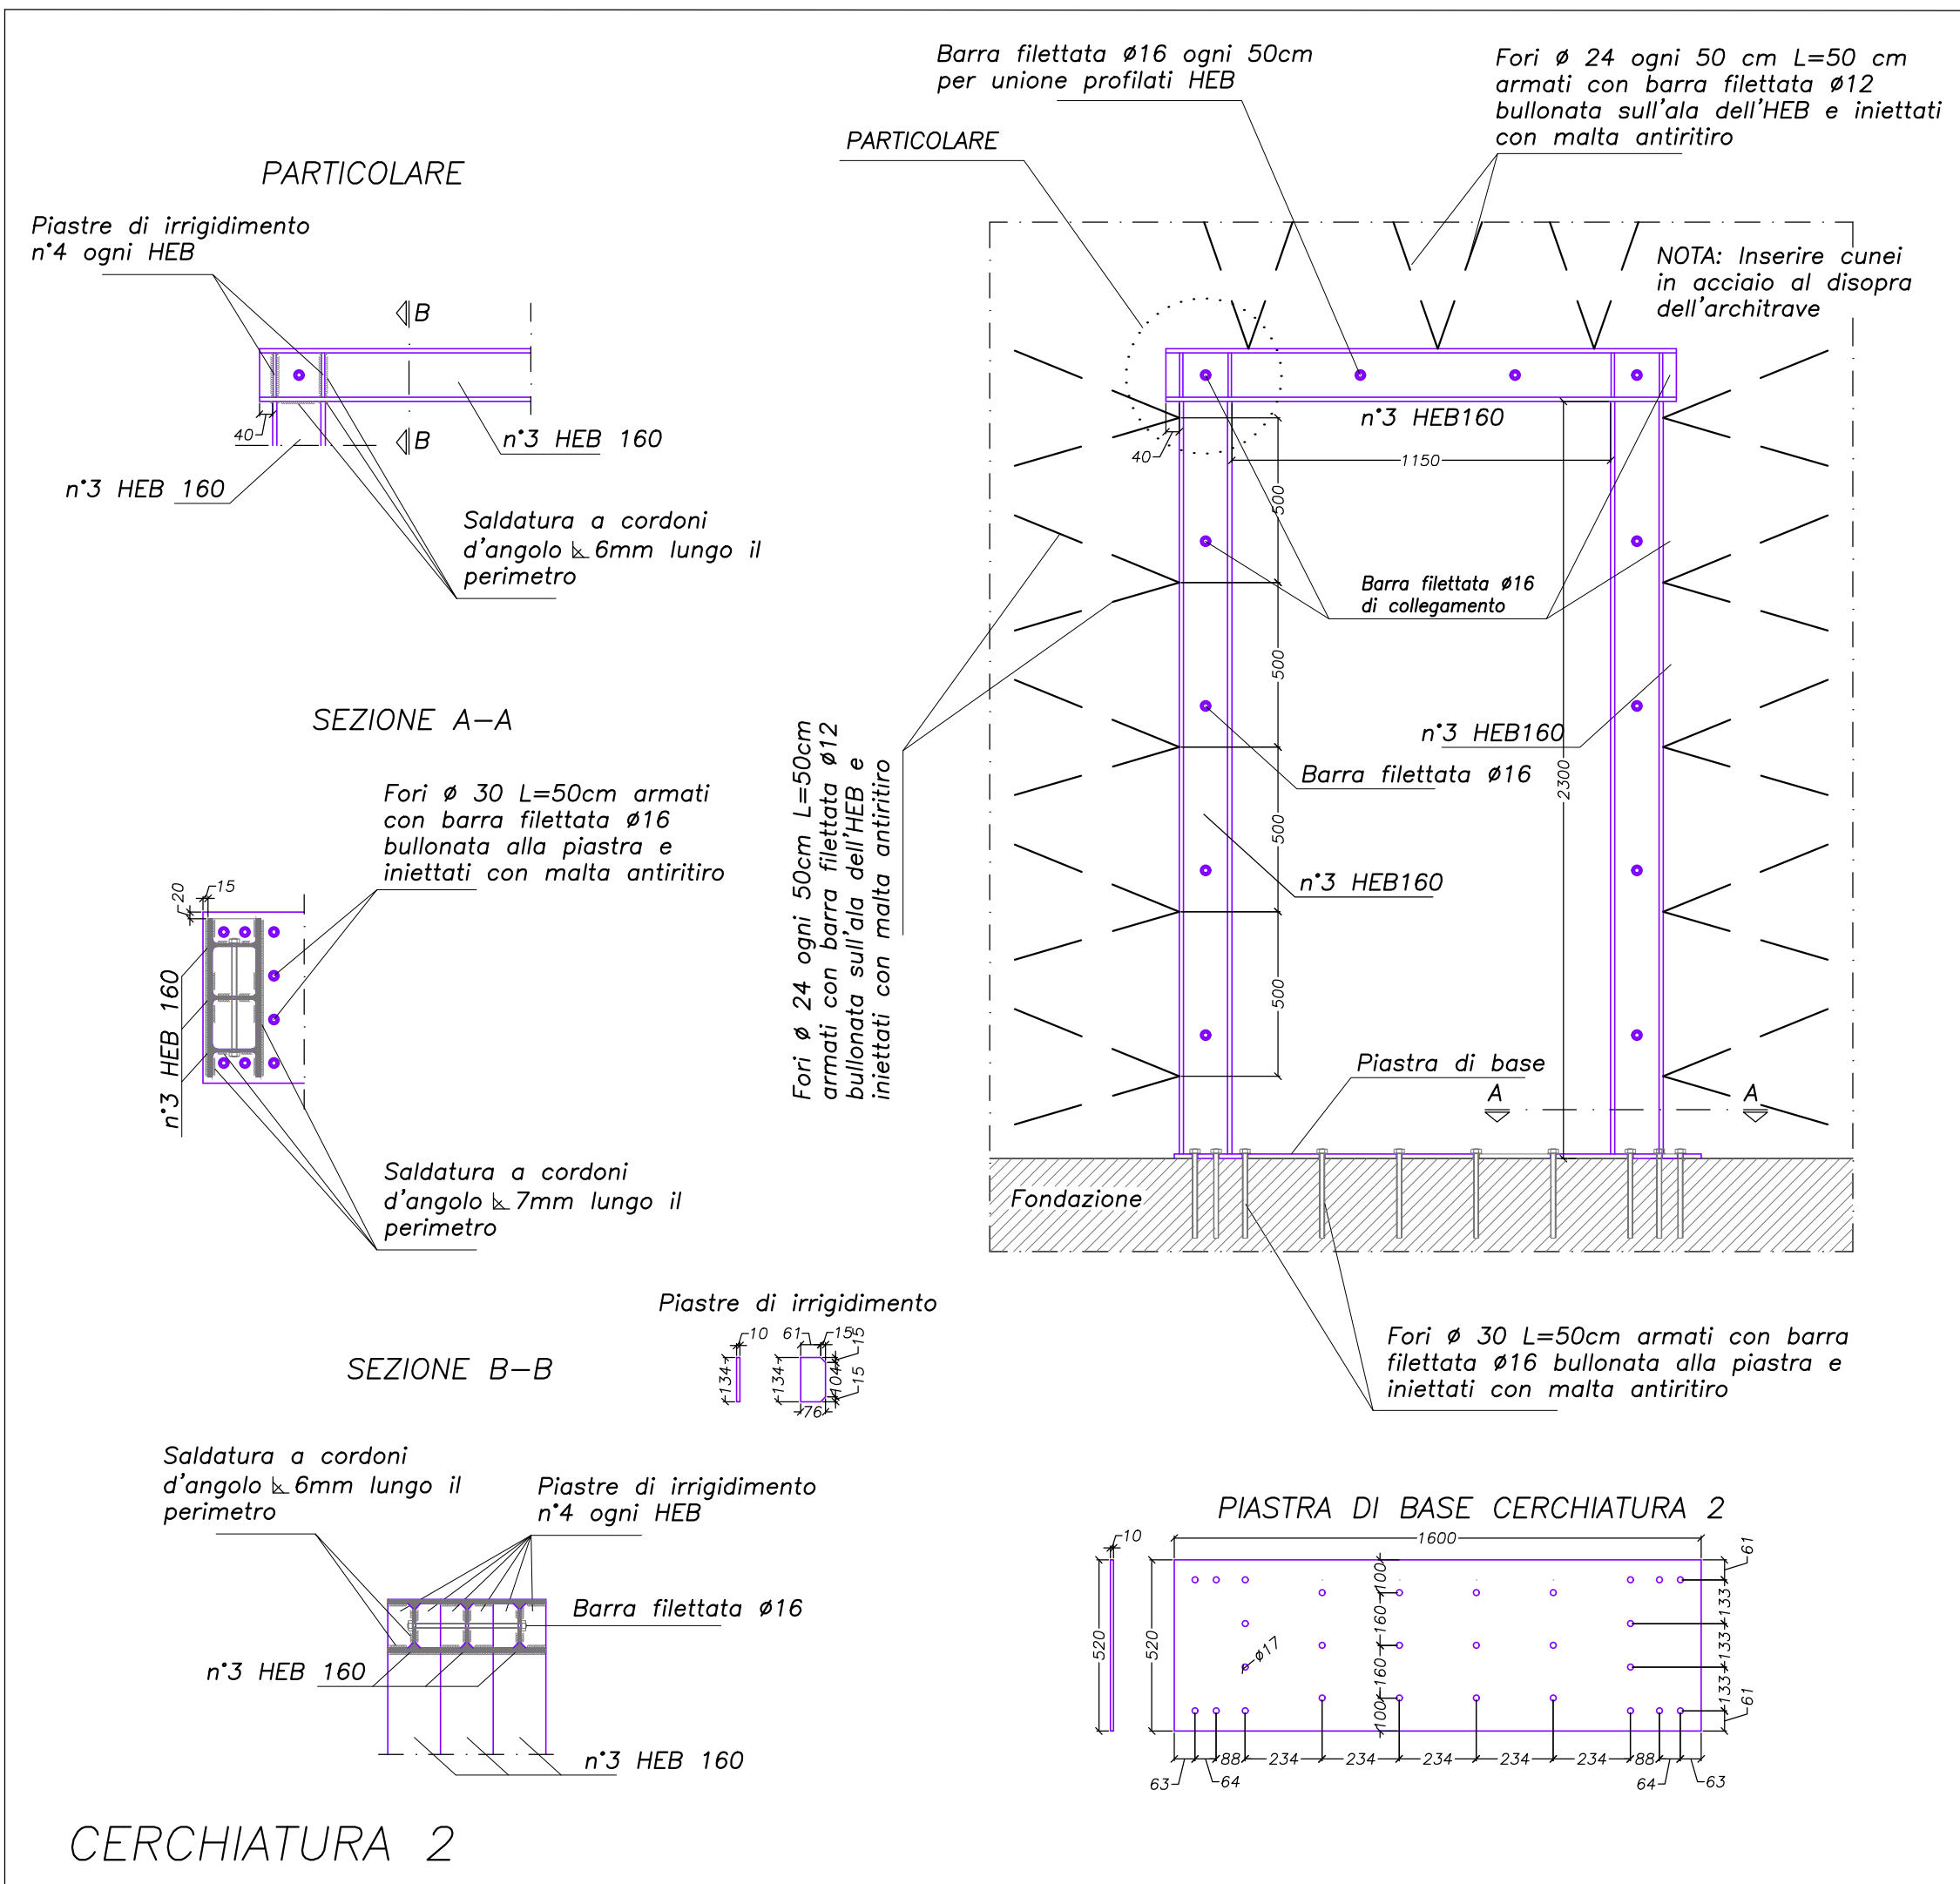


RISTRUTTURAZIONE EDILIZIA DI UNA PORZIONE DEL PALAZZO PEDRONI, SITO IN OTRICOLI, IN VICOLO DELL'OLMO N. 7, CON NUOVA DESTINAZIONE COME ZONA NOTTE DEL NUOVO OSTELLO DELLA GIOVENTU'.

Intervento: Ostello zona notte Casa Pedroni

ELABORATO 09: PARTICOLARI COSTRUTTIVI

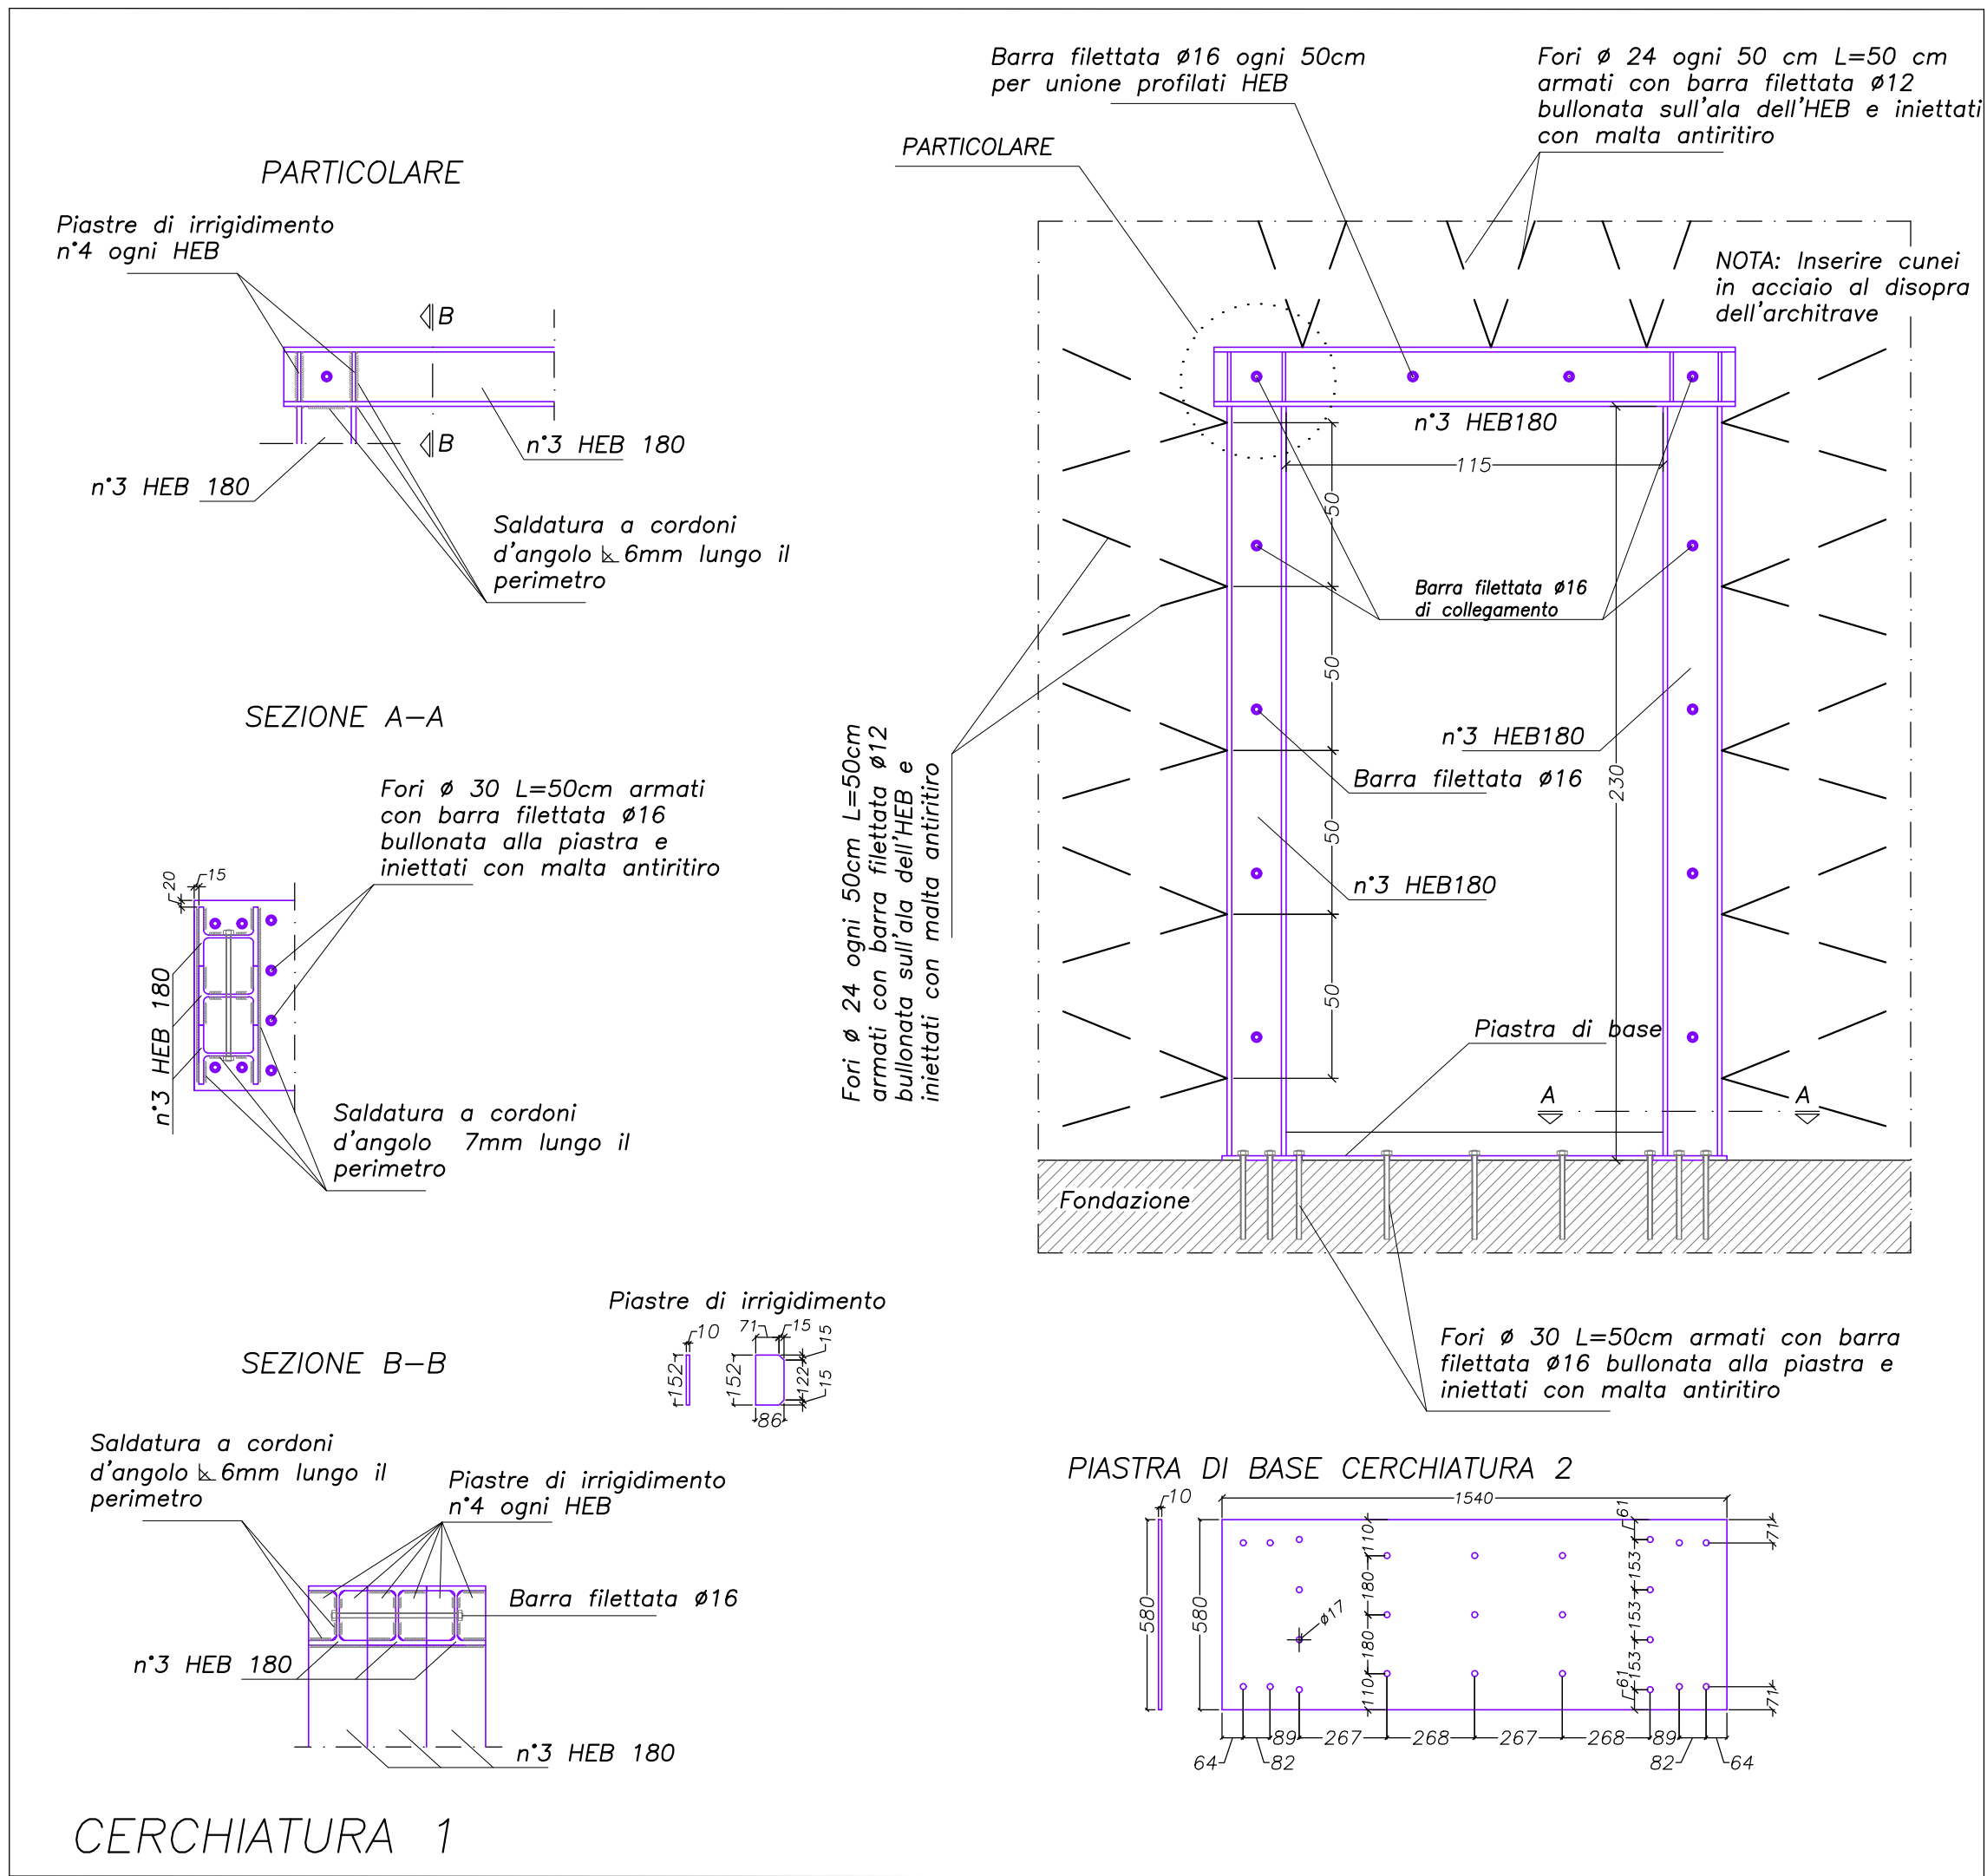

NOTE:

Gli interventi sul primo solaio e sulle murature (cerchiature) devono essere raccordati con le lavorazioni previste per la zona adiacente "Ostello zona giorno";

le murature e le cerchiature devono essere efficacemente contrastate attraverso la posa di cunei metallici/zeppe e l'impiego di malte leggermente espansive/antiritiro;

VERIFICARE LE MISURE IN CANTIERE PRIMA DI ORDINARE I MATERIALI

MATERIALI

Conglomerato cementizio per cordolo di copertura ALLEGGERITO 1600 daN/m³ Classe di resistenza C25/30

Acciaio in barre per Cemento Armato B450C

Acciaio per profilati e piastre S235





Bulloni classe 8.8

Barre filettate zincate classe 5.8-8.8

Saldature ad arco elettrico a norma UNI EN ISO 4063 ed NTC 11.3.4.4

Legno massiccio D30

I sottoscritti, in qualità di Progettista e Direttore dei Lavori, attestano che la presente copia è conforme al documento elettronico sottoscritto mediante firma digitale e conservato nel sistema di protocollo informatico della Regione Umbria con prot. del

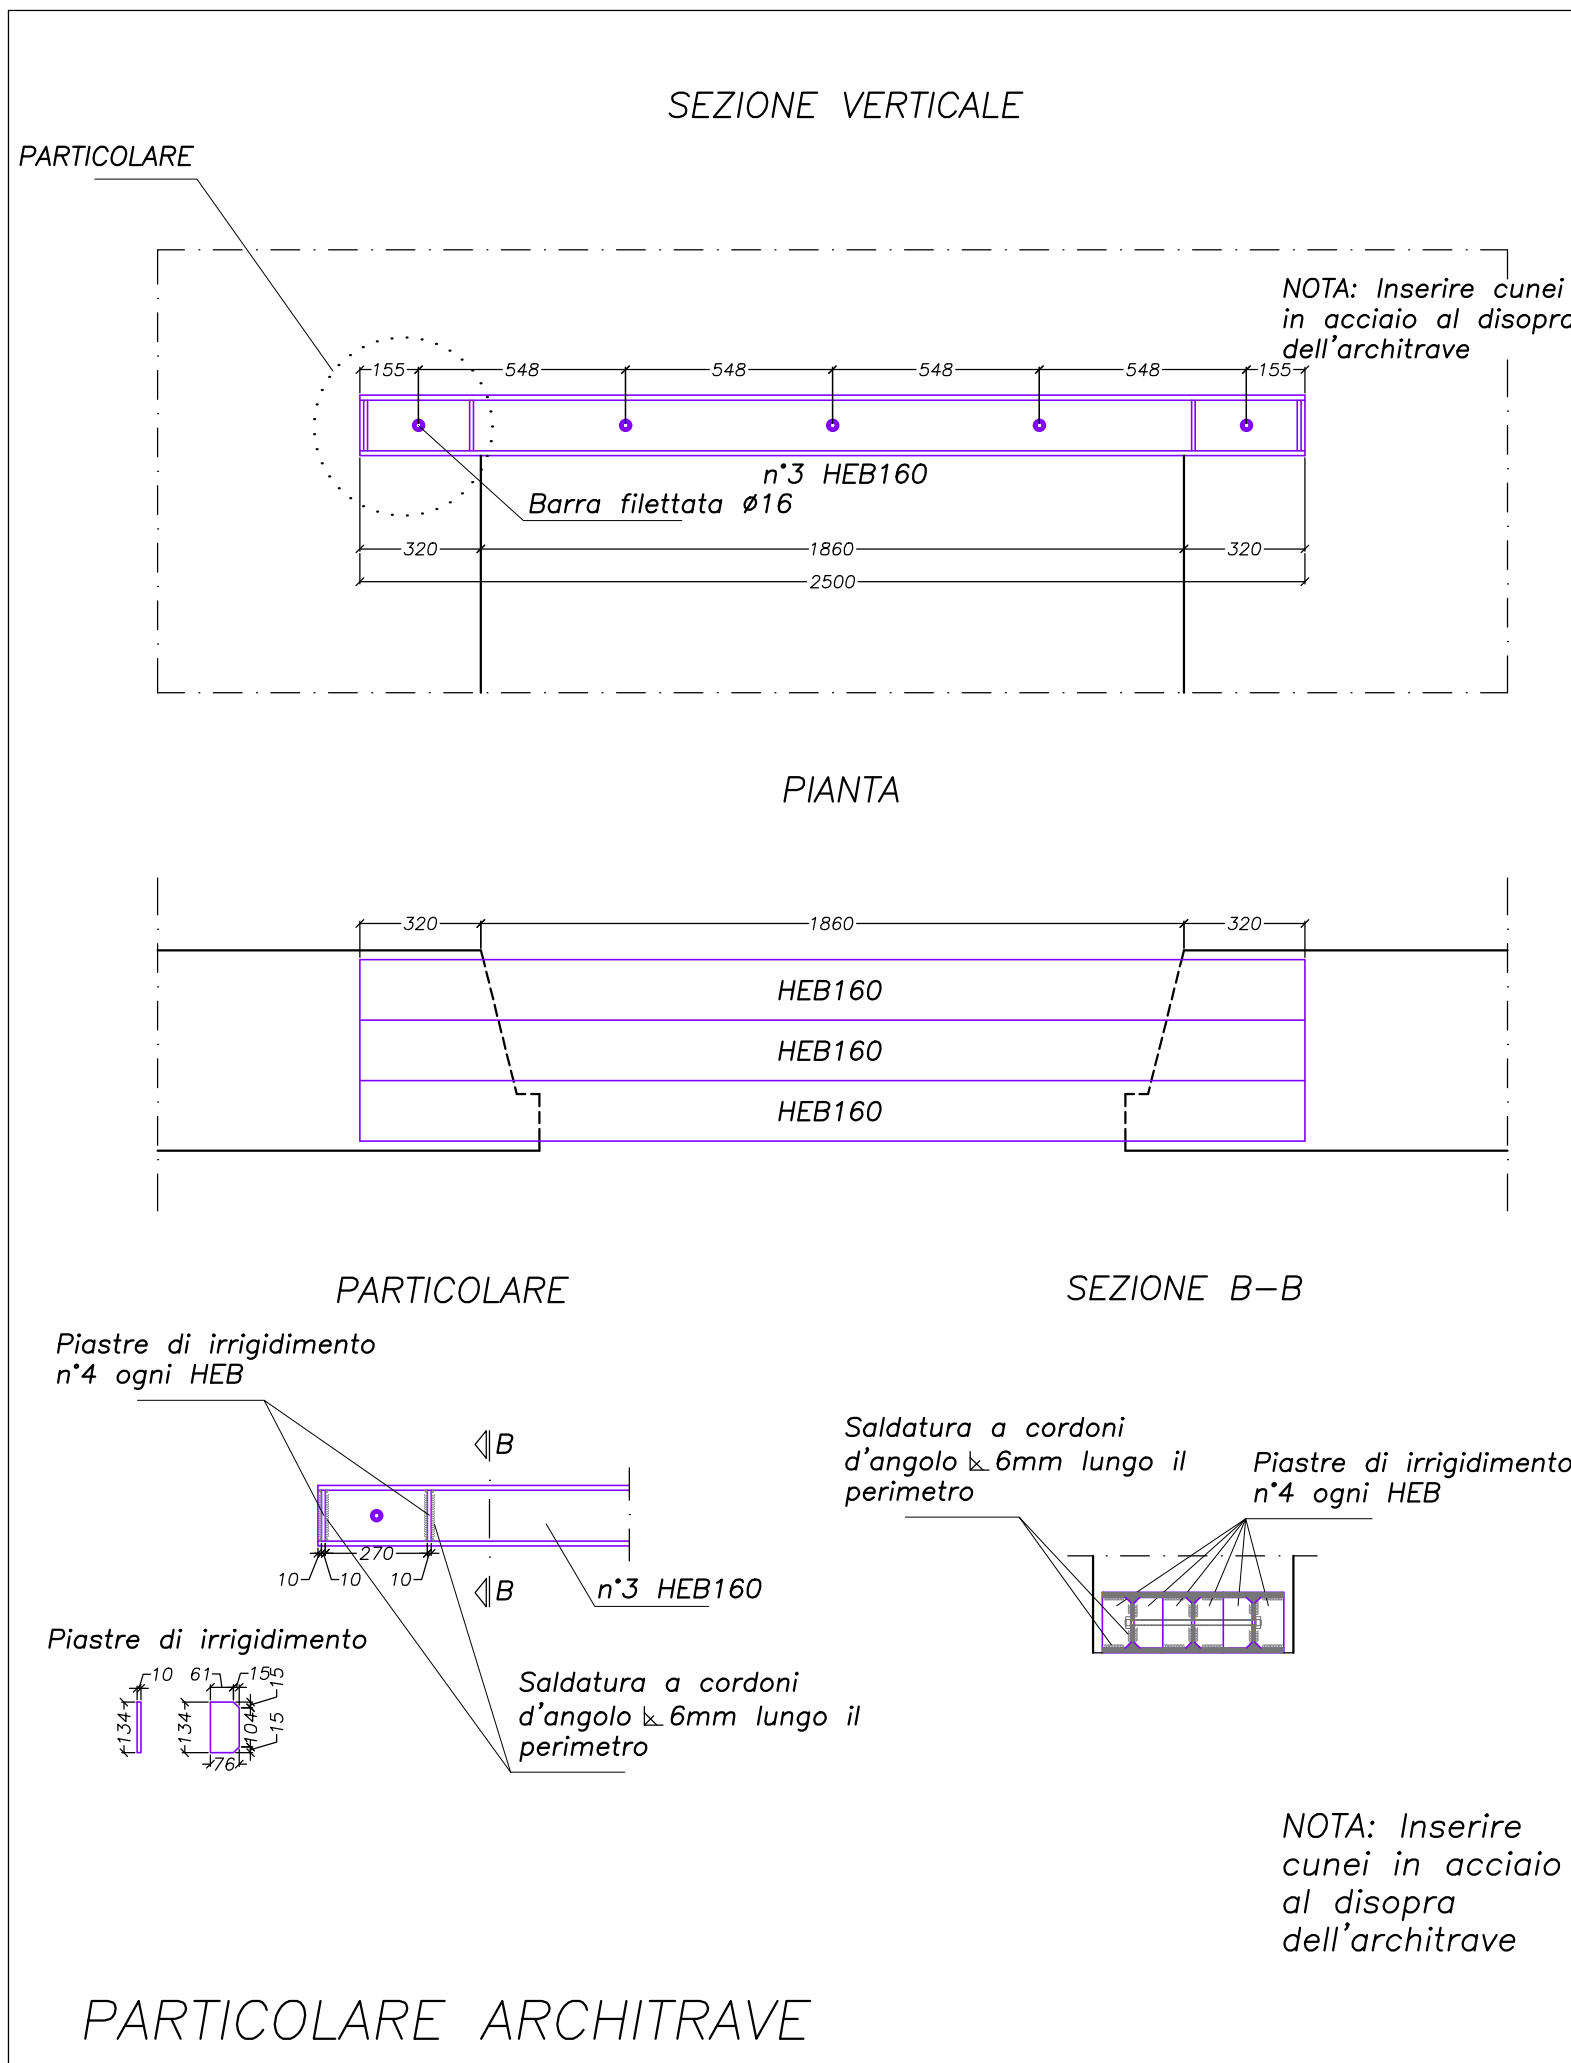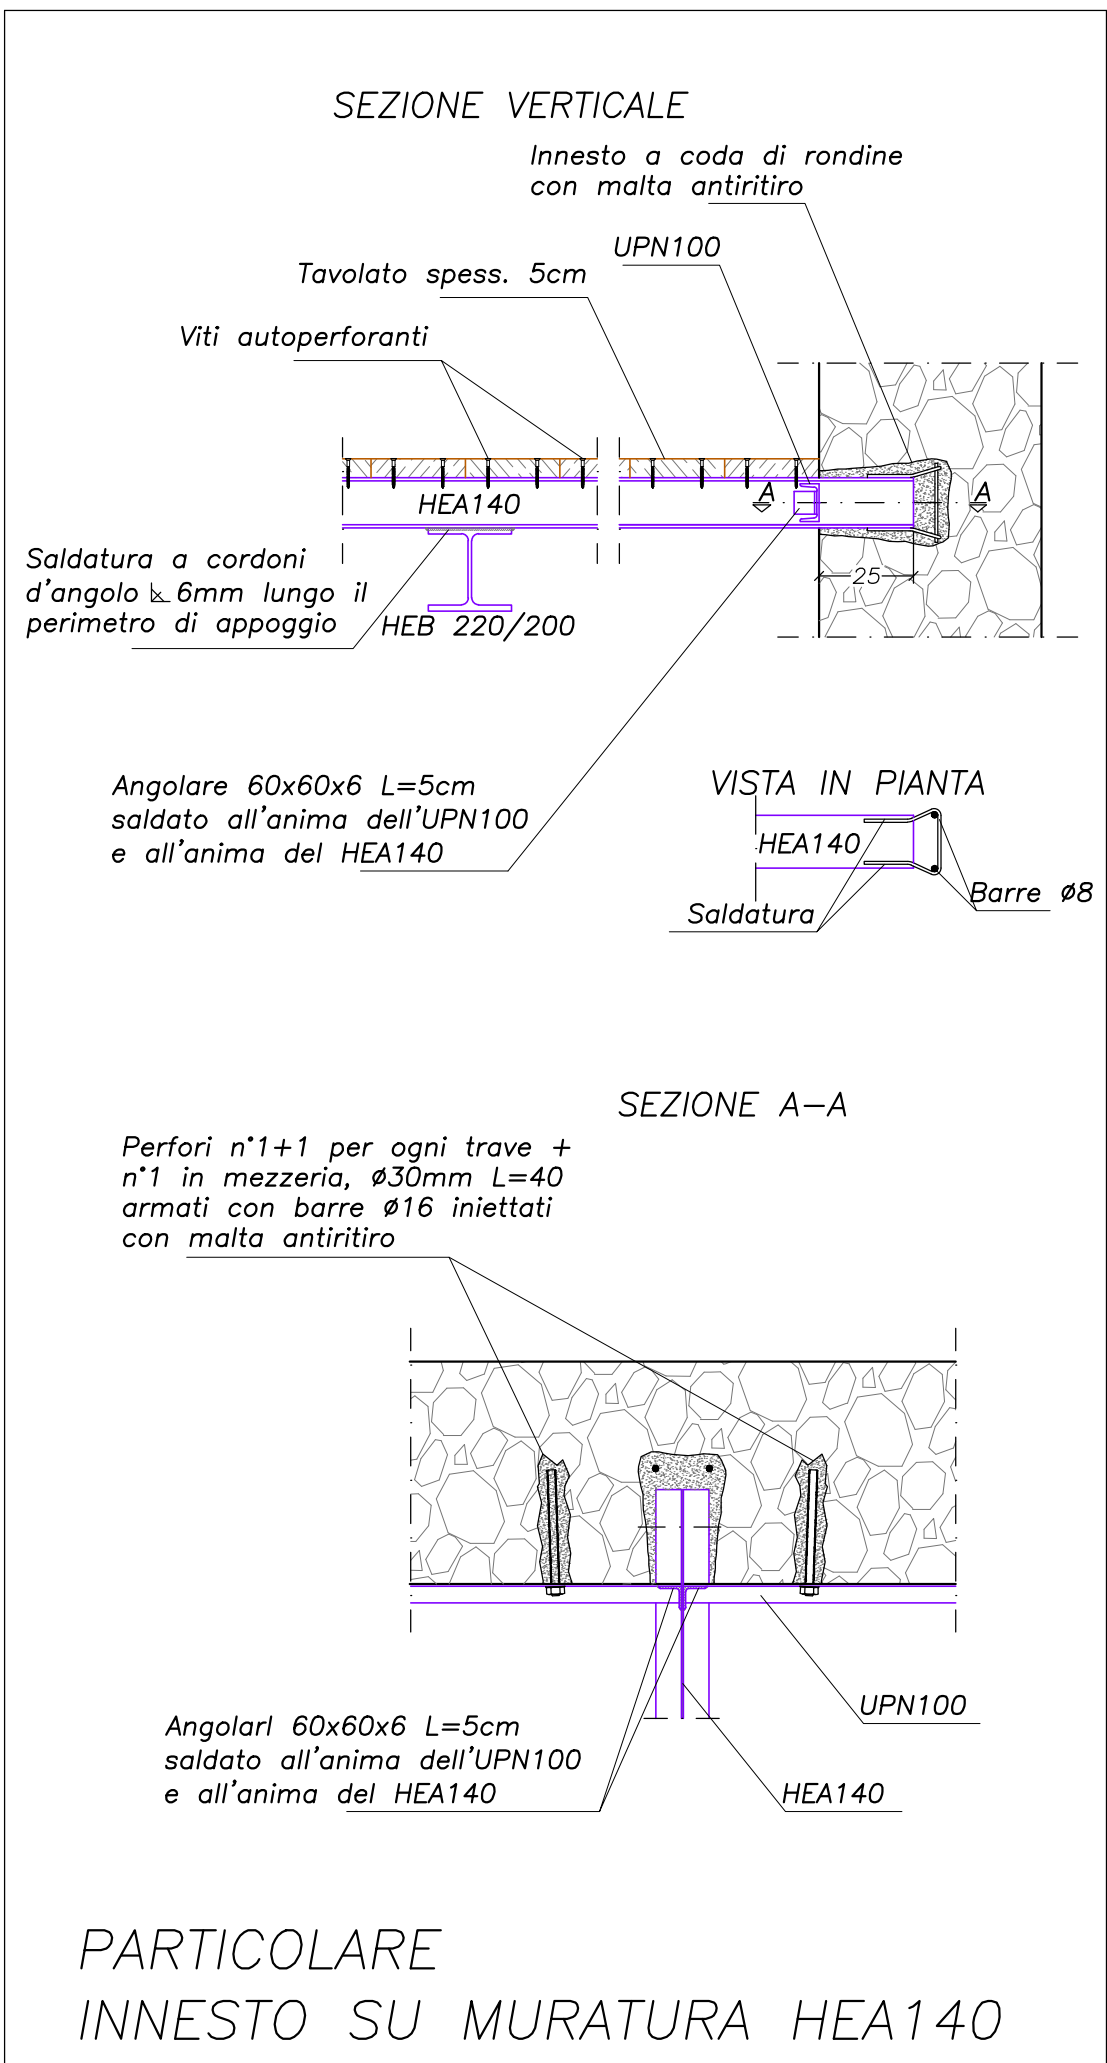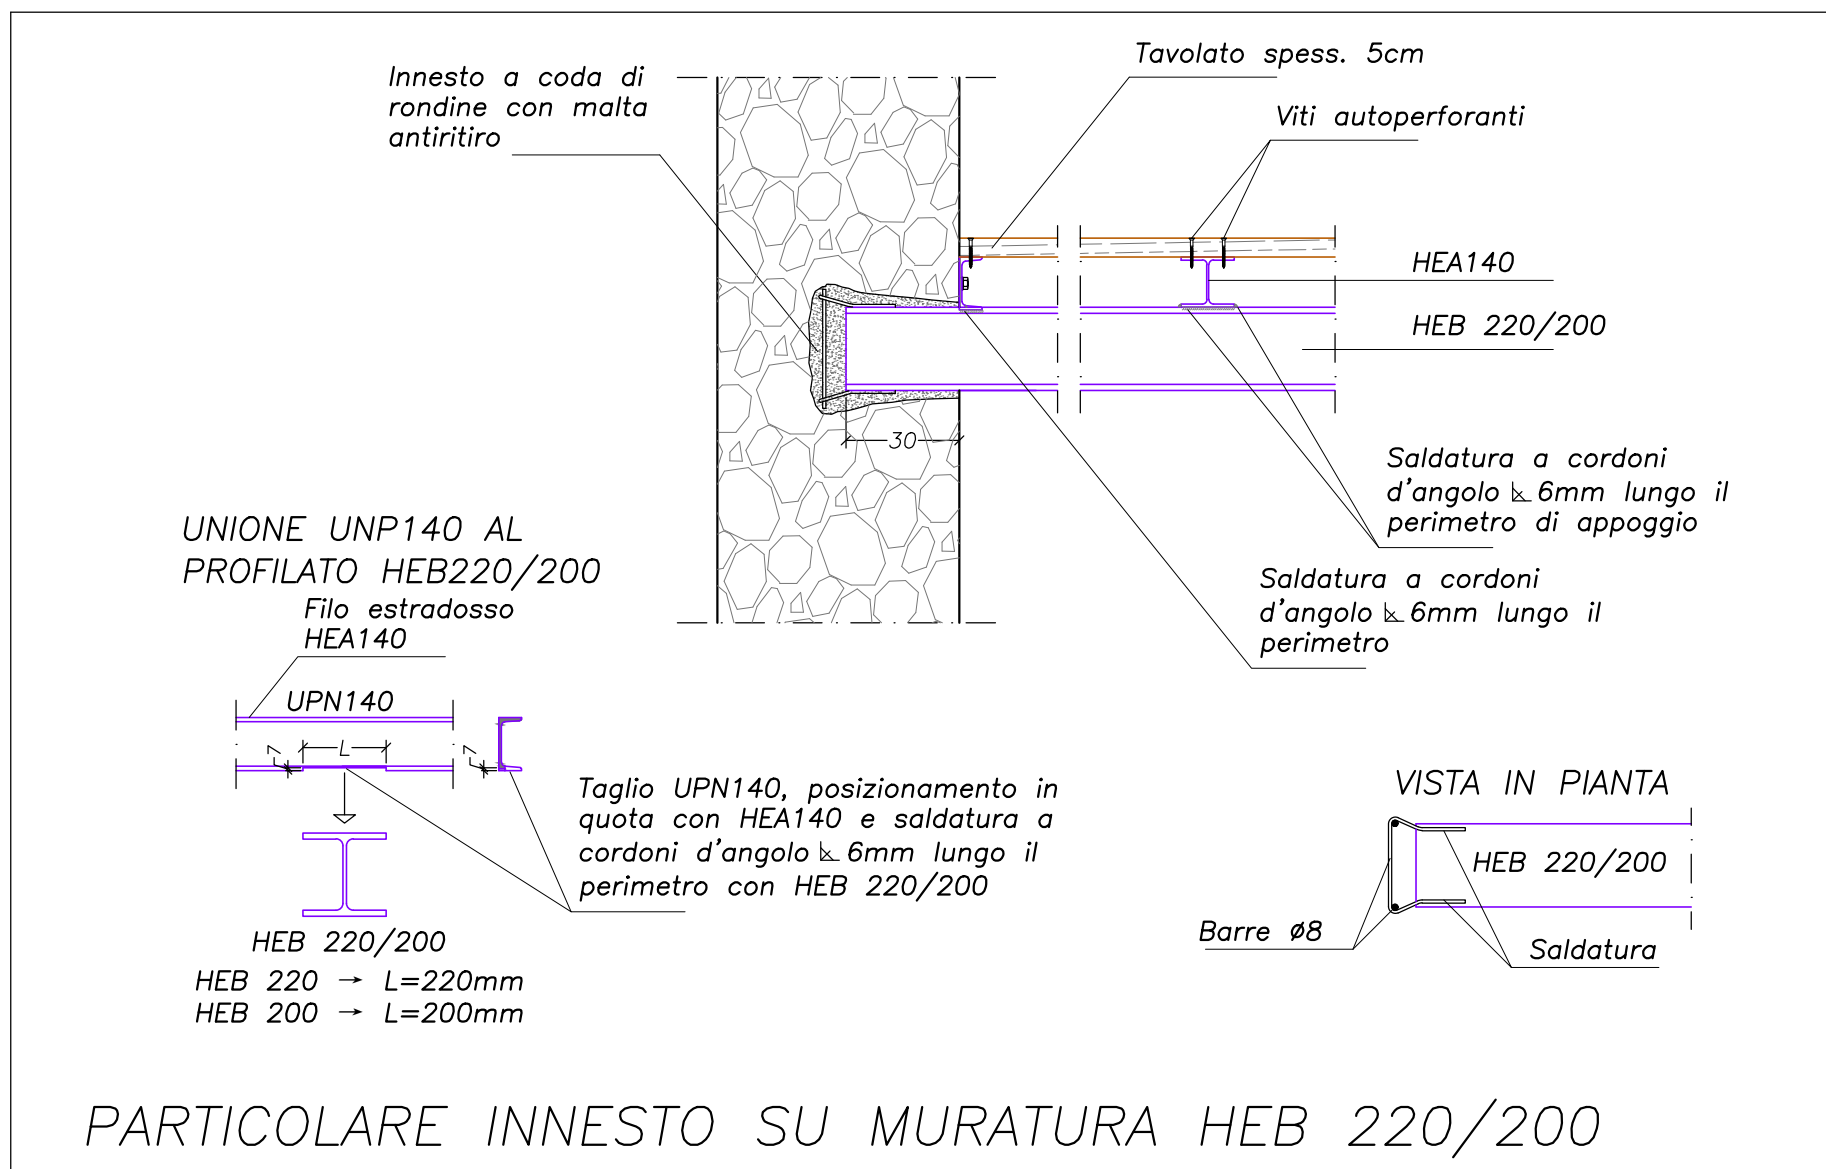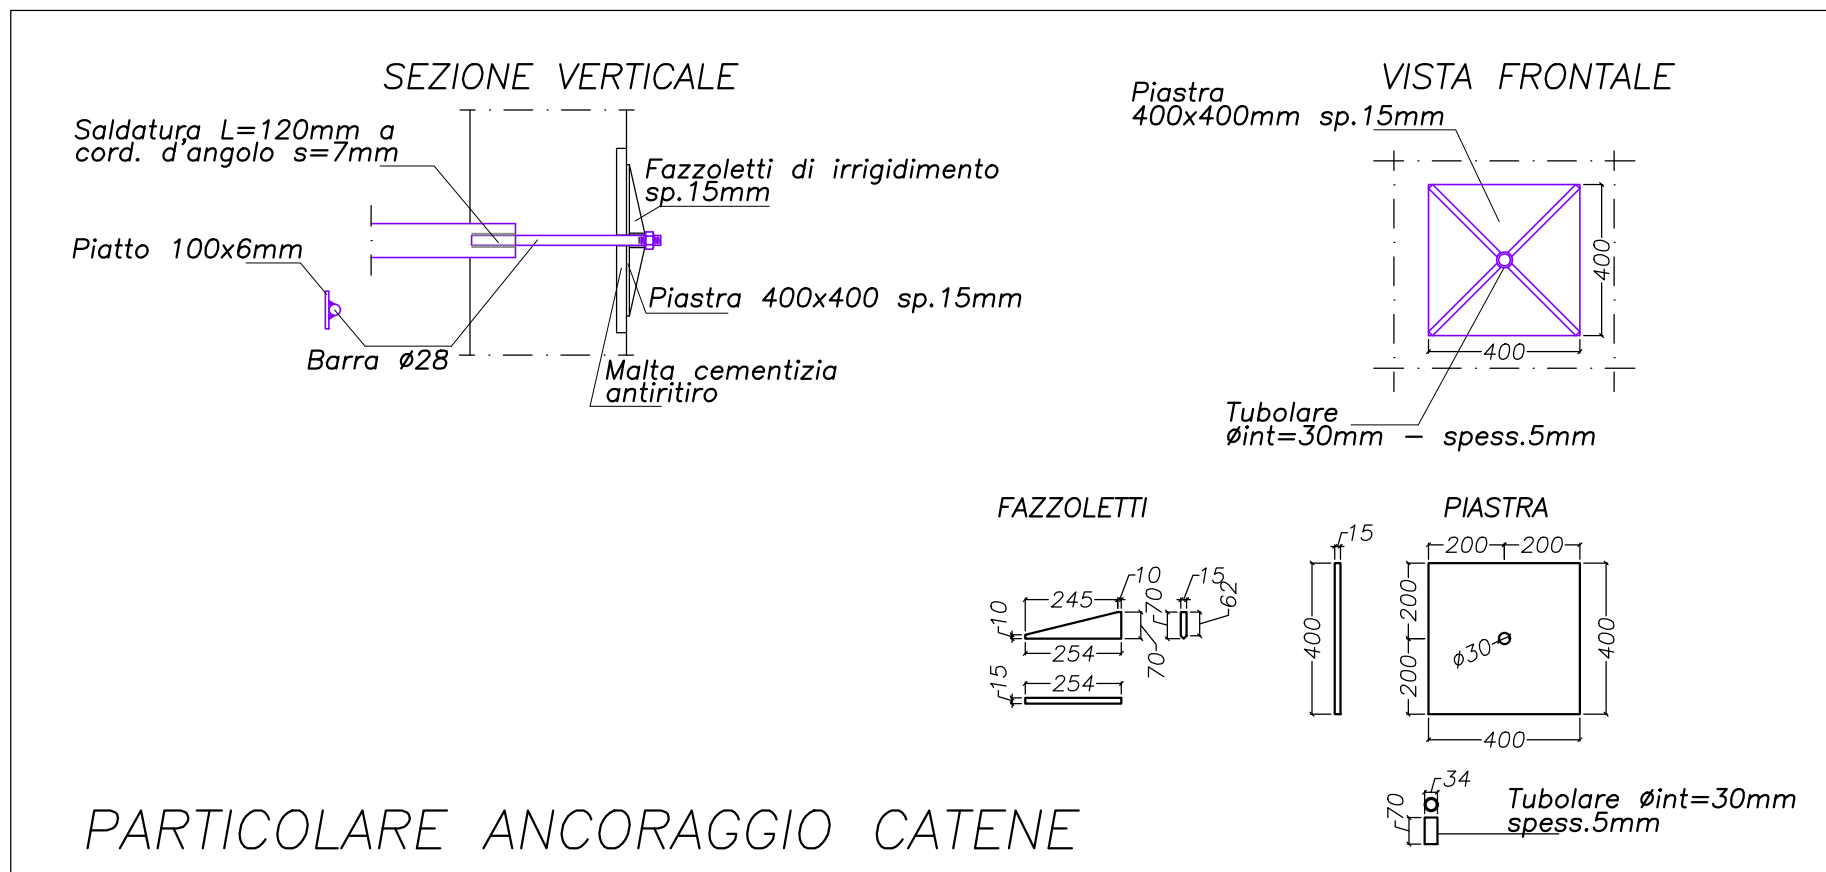

Ministero dei beni e delle attività culturali e del turismo

Finanziato dall'Unione europea NextGenerationEU

Comune di Otricoli

OSTELLO ZONA NOTTE CASA PEDRONI

RISTRUTTURAZIONE EDILIZIA DI UNA PORZIONE DEL PALAZZO PEDRONI, SITO IN OTRICOLI, IN VICOLO DELL'OLMO N. 7, CON NUOVA DESTINAZIONE COME ZONA NOTTE DEL NUOVO OSTELLO DELLA GIOVENTÙ

PROGETTO ESECUTIVO

Elaborato

PARTICOLARI COSTRUTTIVI

Il Progettista

Il Direttore dei Lavori

Tavola

ES-3s

Scala

1:20

Data

Settembre 2023

Ing. Andrea Mattioli

Ingegnere

Via dei Trinci, 89 - 06034 Foligno - PG

tel. +39 339 222 80 27 - e-mail ing.andreamattioli@gmail.com - www.studioingegneriamattioli.it - P.I. 02737820544 - c.f. MTT NDR 70M03 D653E