

PNRR M1C3
INTERVENTO 2.1 - ATTRATTIVITA' DEI BORCHI STORICI
PROGETTO LOCALE DI RIGENERAZIONE CULTURALE E SOCIALE
"LA PORTA DELL'UMBRIA: CONOSCERE E FARE TRA PASSATO E FUTURO"

PROGETTO ESECUTIVO PER

RECUPERO FUNZIONALE DELLA PARTE ADIBITA A
CENTRO SOCIALE "L'INCONTRO" E CENTRO DI ASCOLTO

CUP I57B22000020006 CIG 9574432F38

Progettista


Logo architettura
Società di Ingegneria
Via Gregorio VII 315 | 00165 Roma | Italia
m. +39 06.96520079 | info@logoarchitettura.it
www.logoarchitettura.it | P.IVA/C.F.: 16271521003

Direttore Tecnico
arch. Marco Sardella





INQUADRAMENTO TERRITORIALE		
Allegato 2_086_PE_EG_01_ARC	VARIE	
PRIMA EMISSIONE		
Giugno 2023		

PROGETTO ESECUTIVO

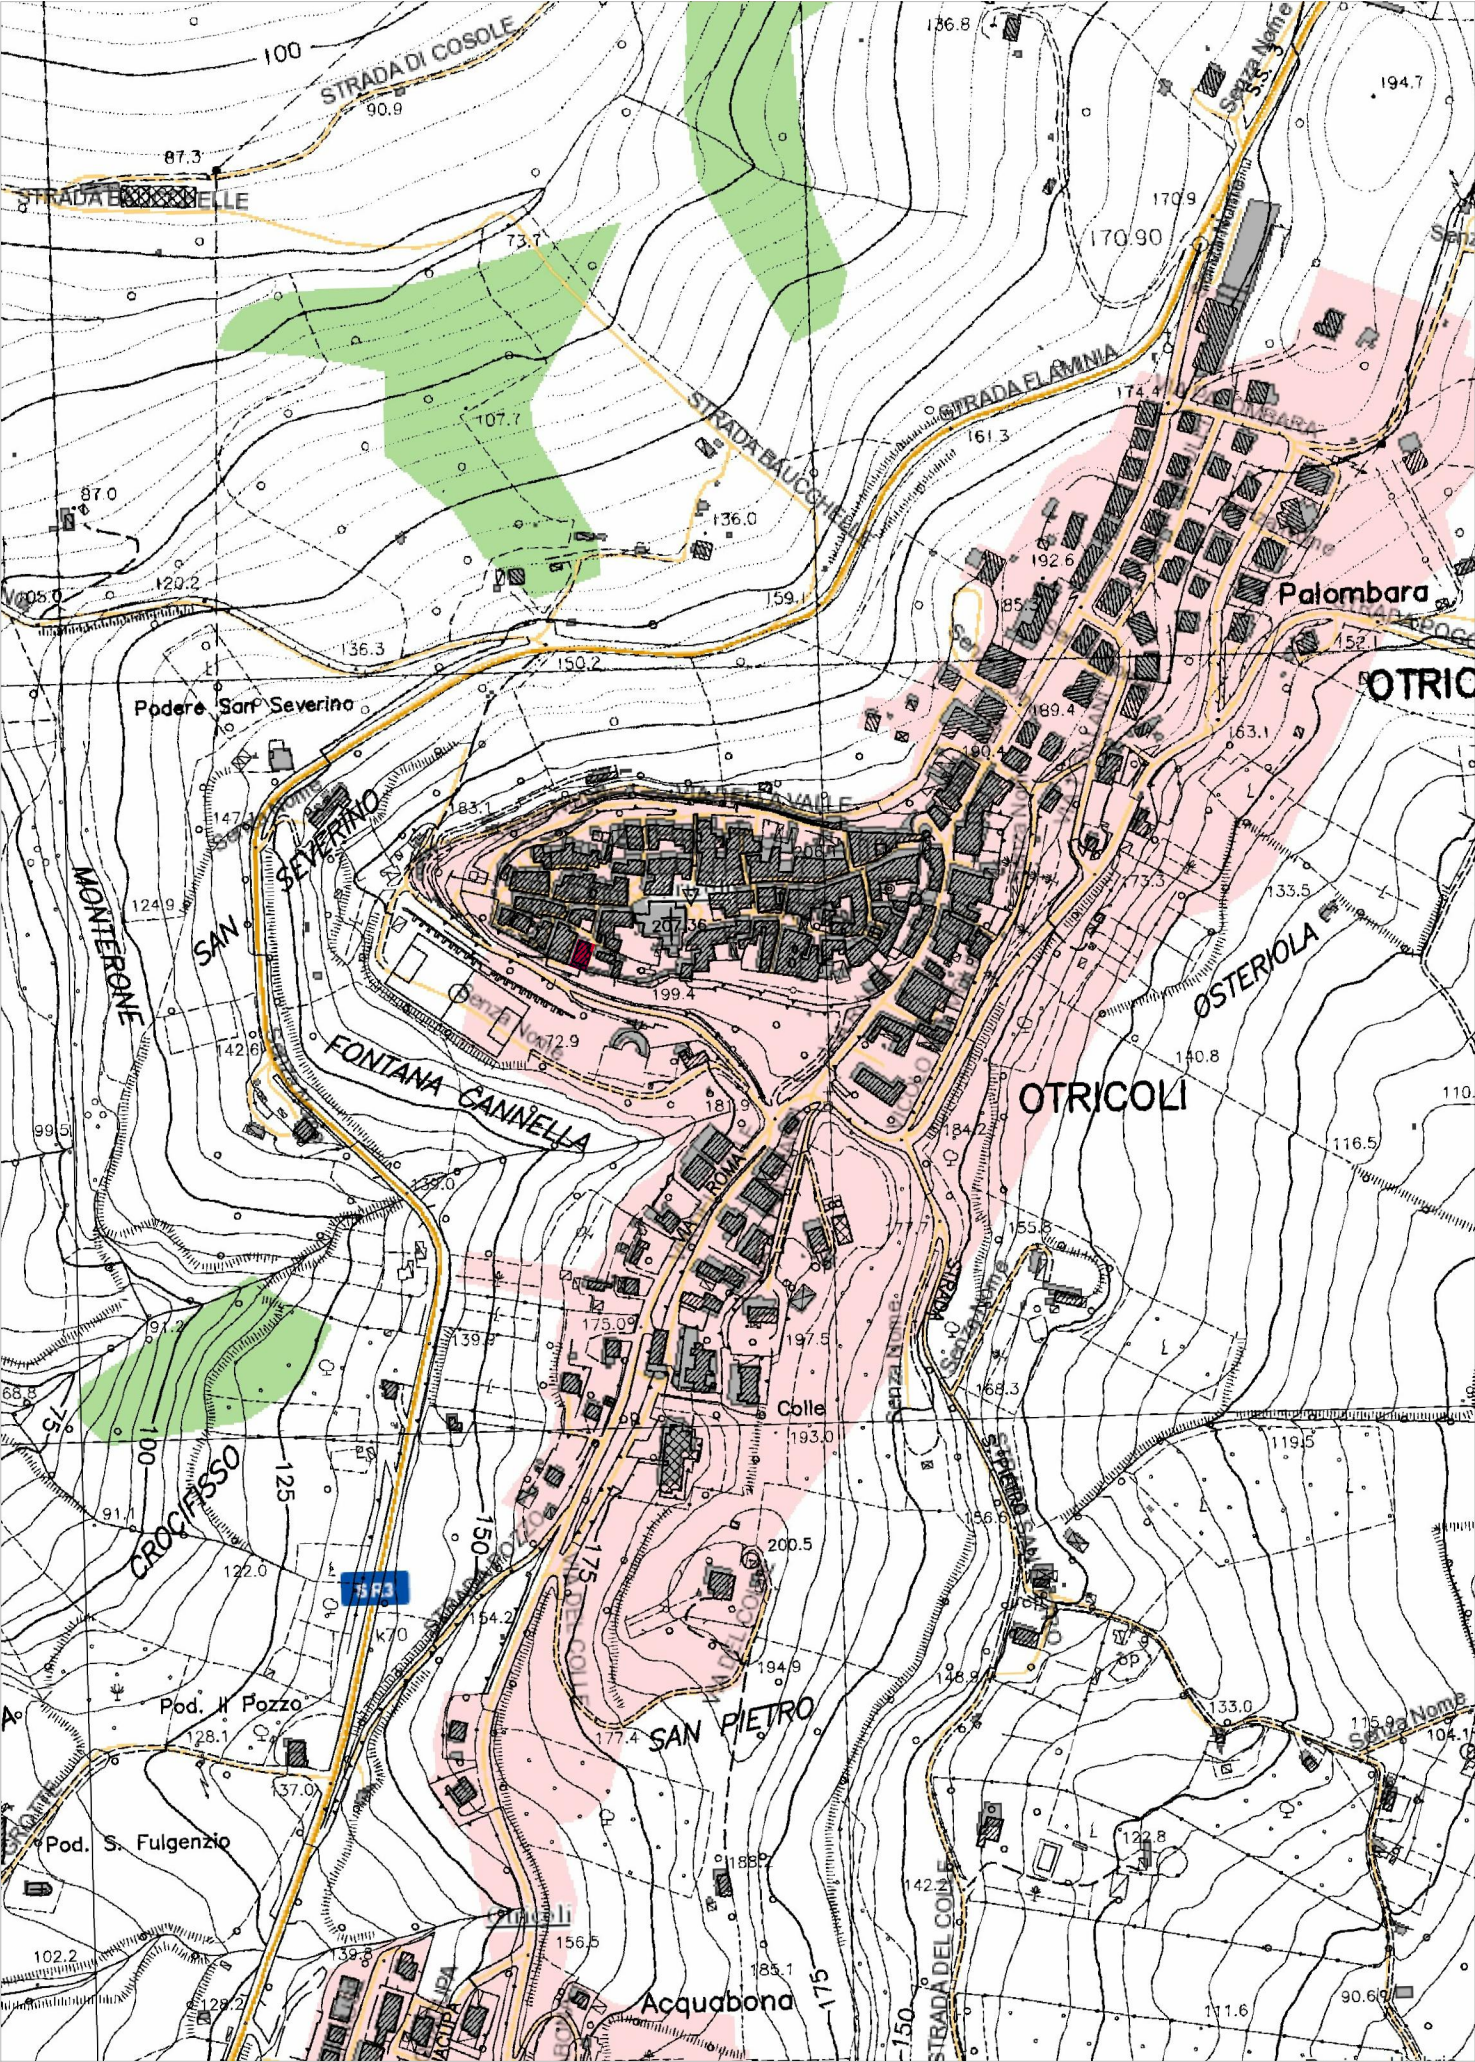


Carta Tecnica Regionale
scala 1:5000

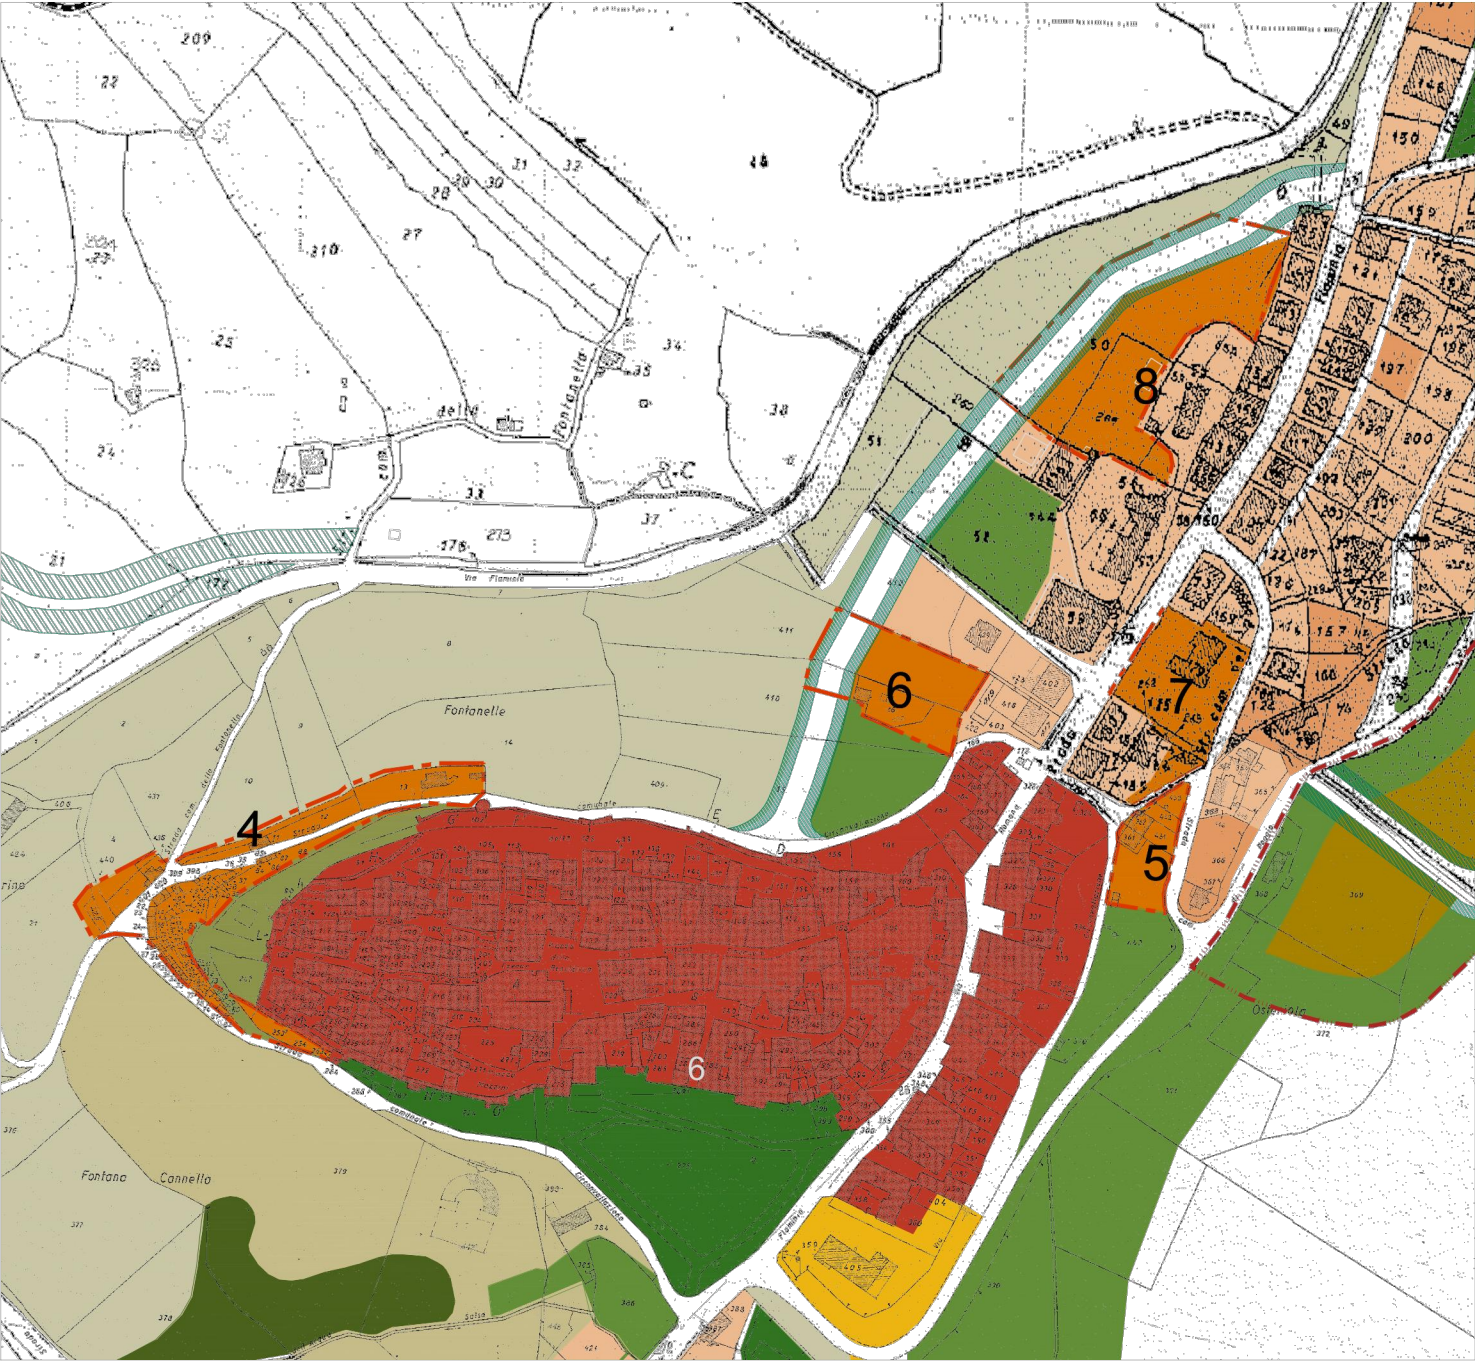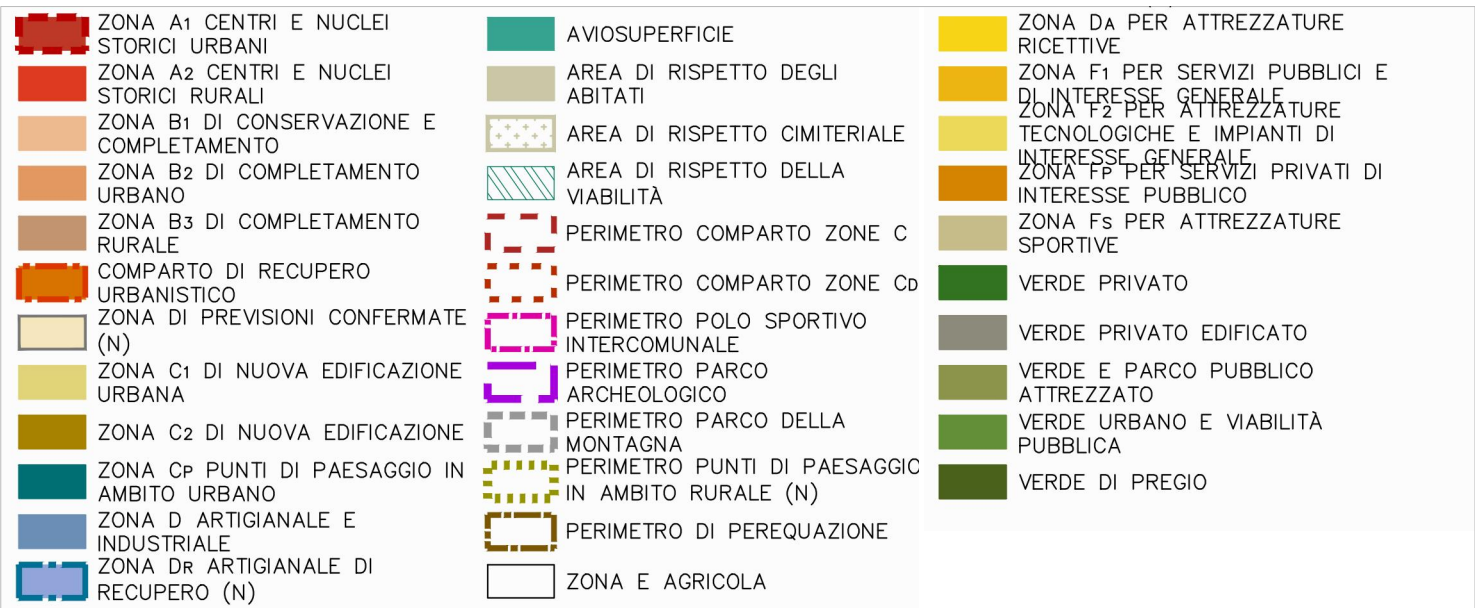

Stralcio PRG
scala 1:3000

98	perimetrazione bene n. 98
n°	altri beni paesaggistici
n°	limite di foglio catastale
n°	limite particella catastale

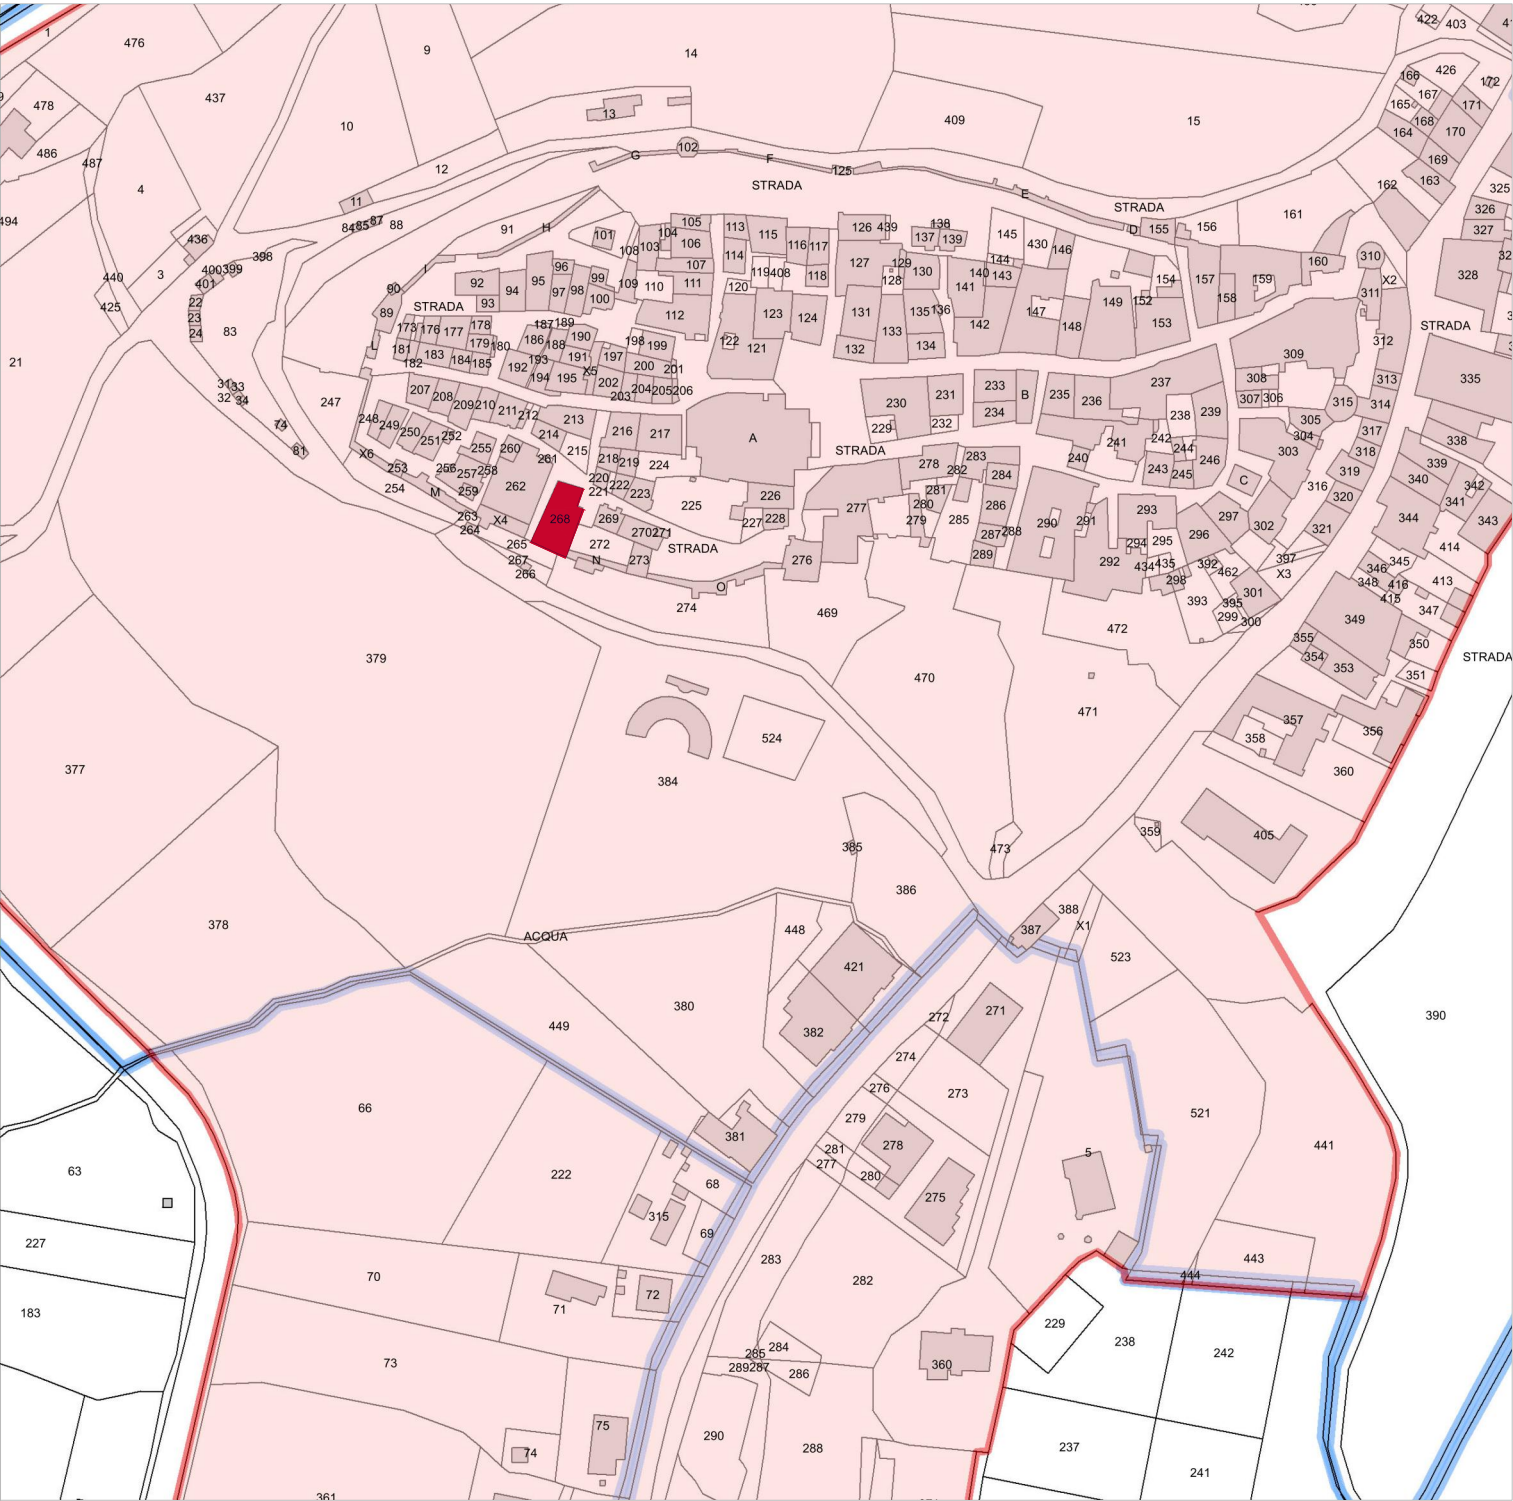

Beni Paesaggistici
scala 1:2.000



Stralcio Ortofoto
scala 1:1000