

COMUNE DI OTRICOLI

Provincia di Terni

PNRR M1C3

INTERVENTO 2.1 - ATTRATTIVITA' DEI BORGHİ STORICI

PROGETTO LOCALE DI RIGENERAZIONE CULTURALE E SOCIALE

"LA PORTA DELL'UMBRIA: CONOSCERE E FARE TRA PASSATO E FUTURO"

PROGETTO ESECUTIVO PER

RECUPERO FUNZIONALE DELLA PARTE ADIBITA A

CENTRO SOCIALE "L'INCONTRO" E CENTRO DI ASCOLTO

CUP I57B22000020006 CIG 9574432F38

Progettista

Logo

architettura
Società di Ingegneria
Via Gregorio VII 3/51 | 00165 Roma | Italia
m. +39 06.96520079 | info@lgoarchitettura.it
www.lgoarchitettura.it | P.IVA C.F. 16271521003

Direttore Tecnico

arch. Marco Sardella

DETTAGLI DI PROGETTO

RAMPA, PEDANA ELEVATRICE E

SERVIZIO IGIENICO DISABILI

Allegato

Z_086_PE_EG_03_ARC


VARIE

PRIMA EMISSIONE


Giugno 2023

PROGETTO ESECUTIVO

DETTAGLI DI PROGETTO

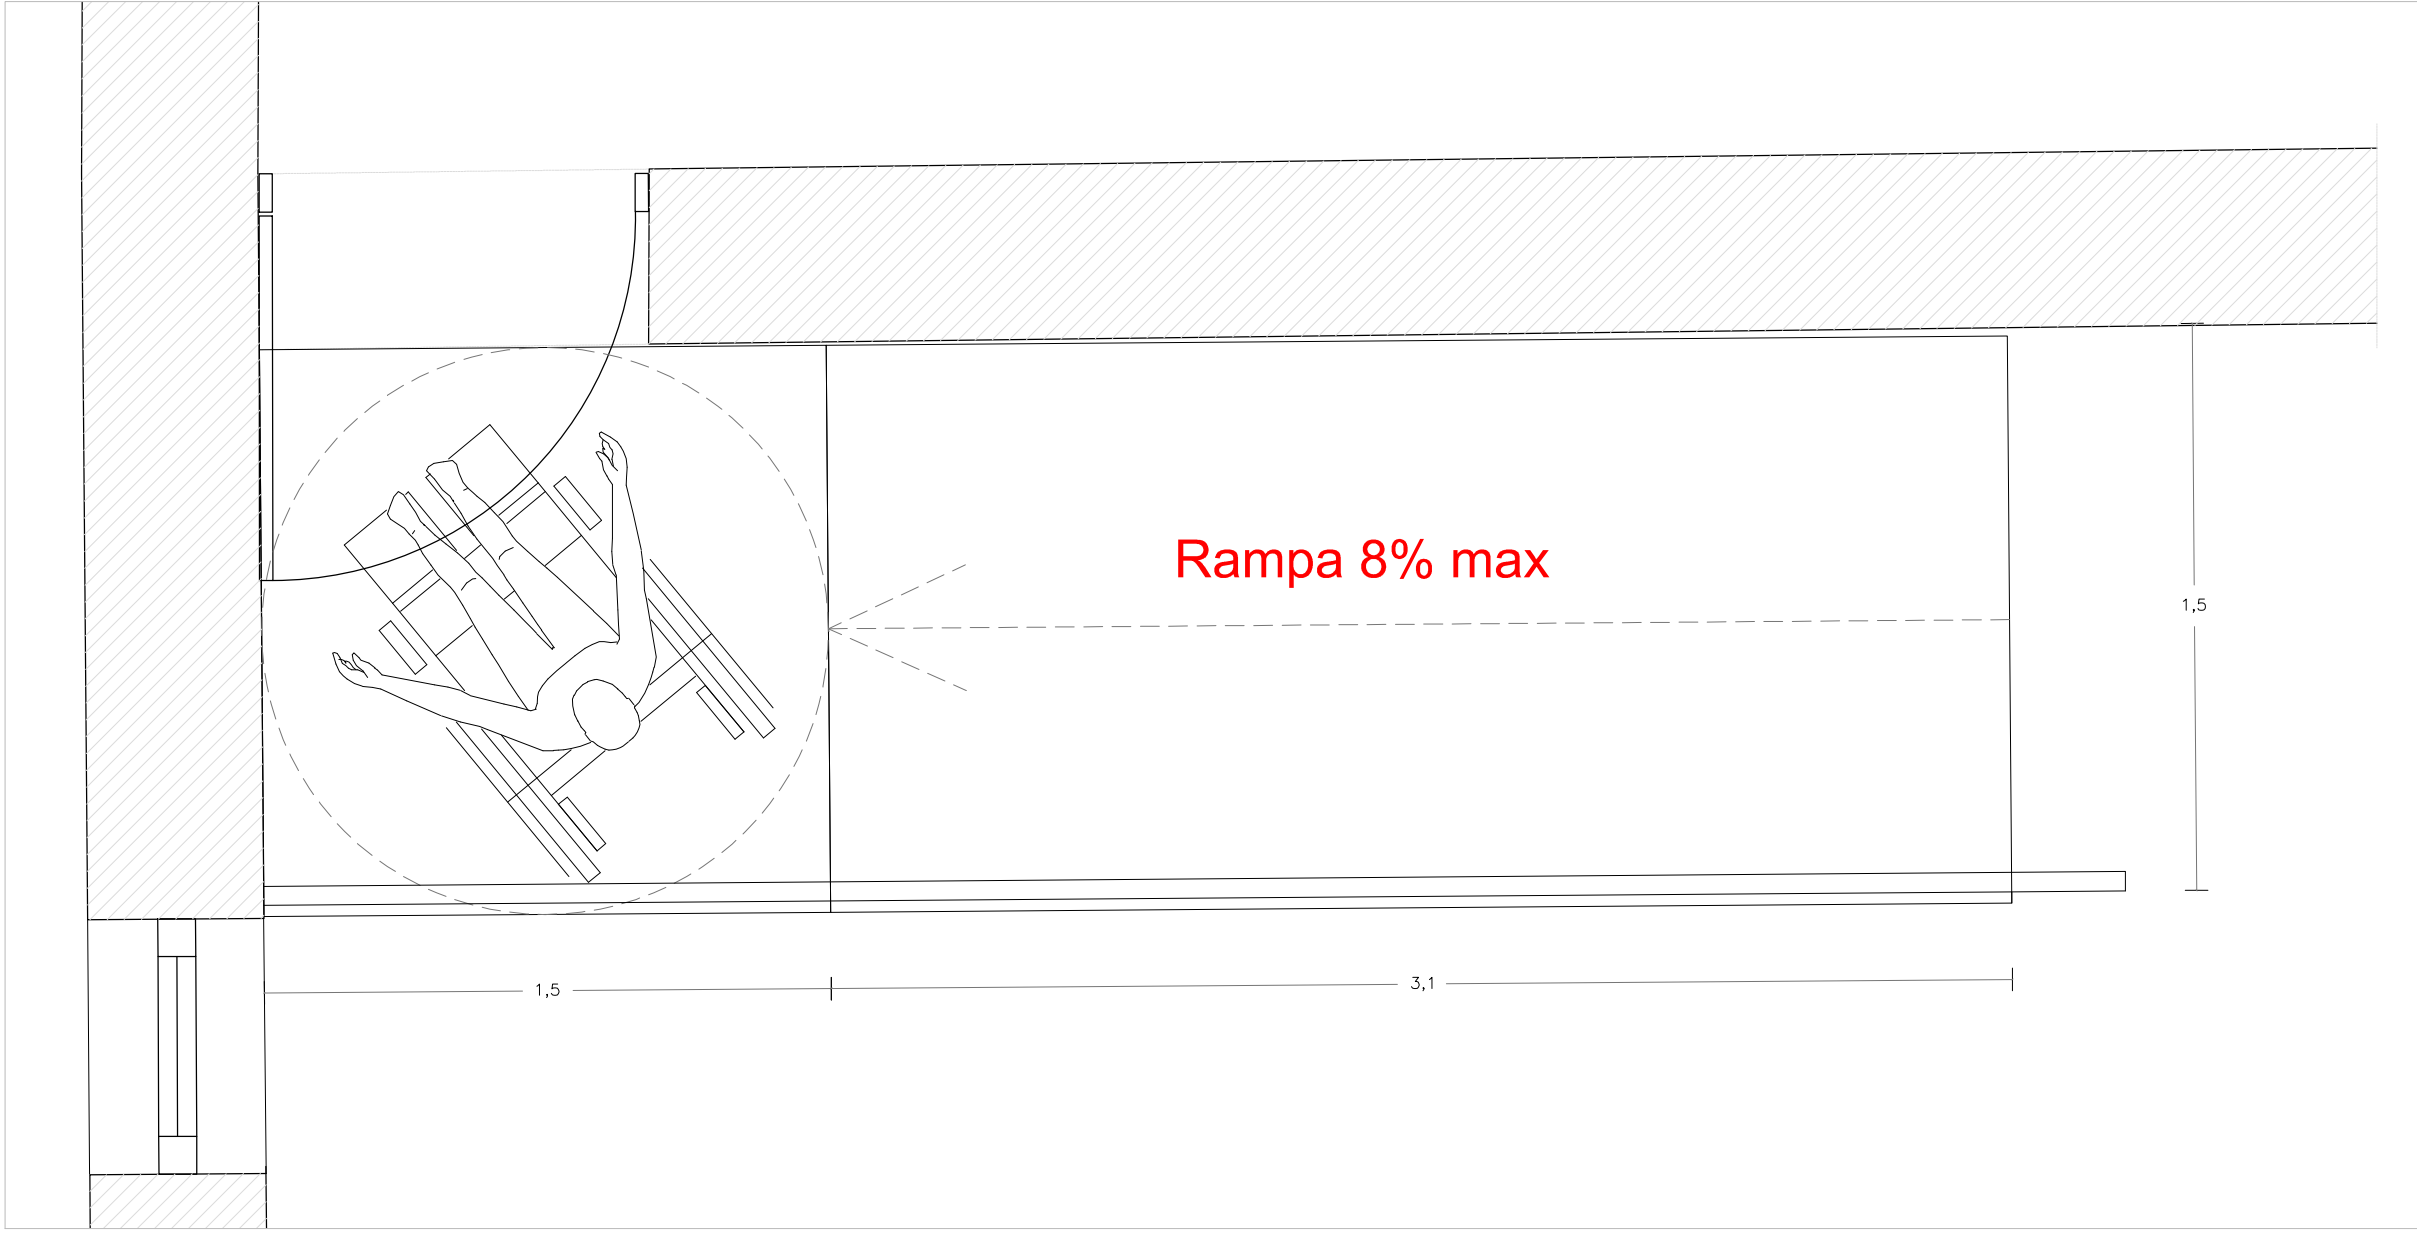


DETTAGLIO RAMPA DISABILI_PIANTA scala 1:20

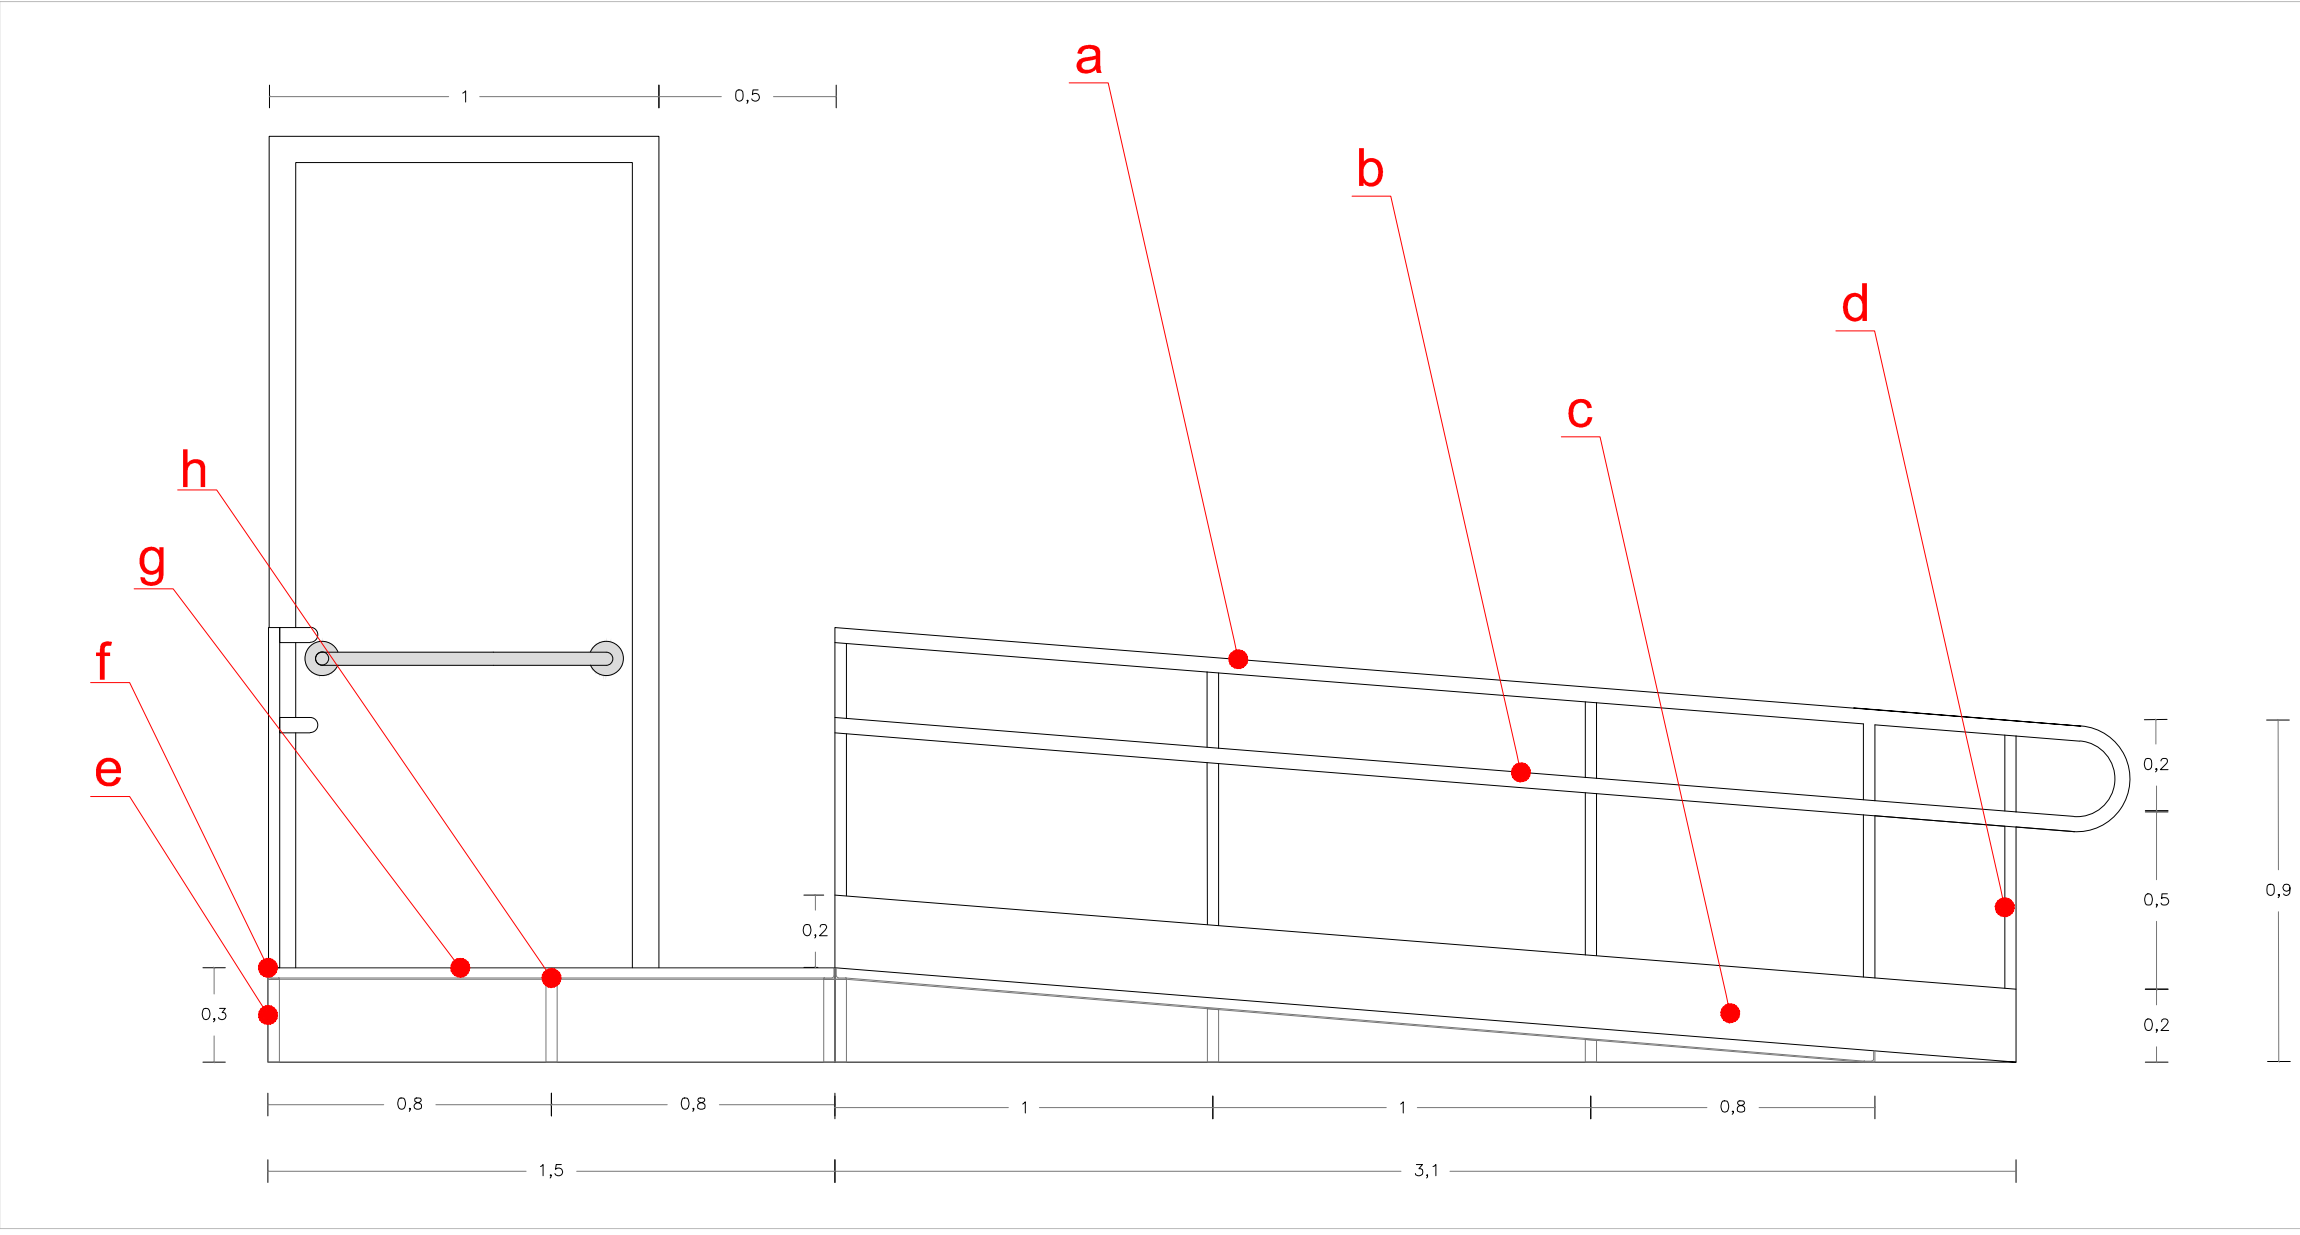


DETTAGLIO RAMPA DISABILI_PROSPETTO scala 1:20


- a) Corrimano in tubolare di acciaio con diametro adeguato e posto ad un'altezza tra 90 / 100 cm;
- b) Corrimano in tubolare di acciaio con diametro adeguato e posto ad un'altezza tra 70 cm;
- c) Cordolo a terra di altezza non inferiore a 10 cm;
- d) Montante in tubi scatolati in acciaio a sezione quadrata dimensione 3x3 cm spessore 3 mm;
- e) Montante in tubi scatolati in acciaio a sezione quadrata dimensione 3x3 cm spessore 3 mm;
- f) Profilati metallici a L 3x3 cm spessore 3 mm;
- g) Listello legno composto (WPC) 150x15x3 cm;
- h) Piatti in acciaio 3 cm spessore 3 mm;

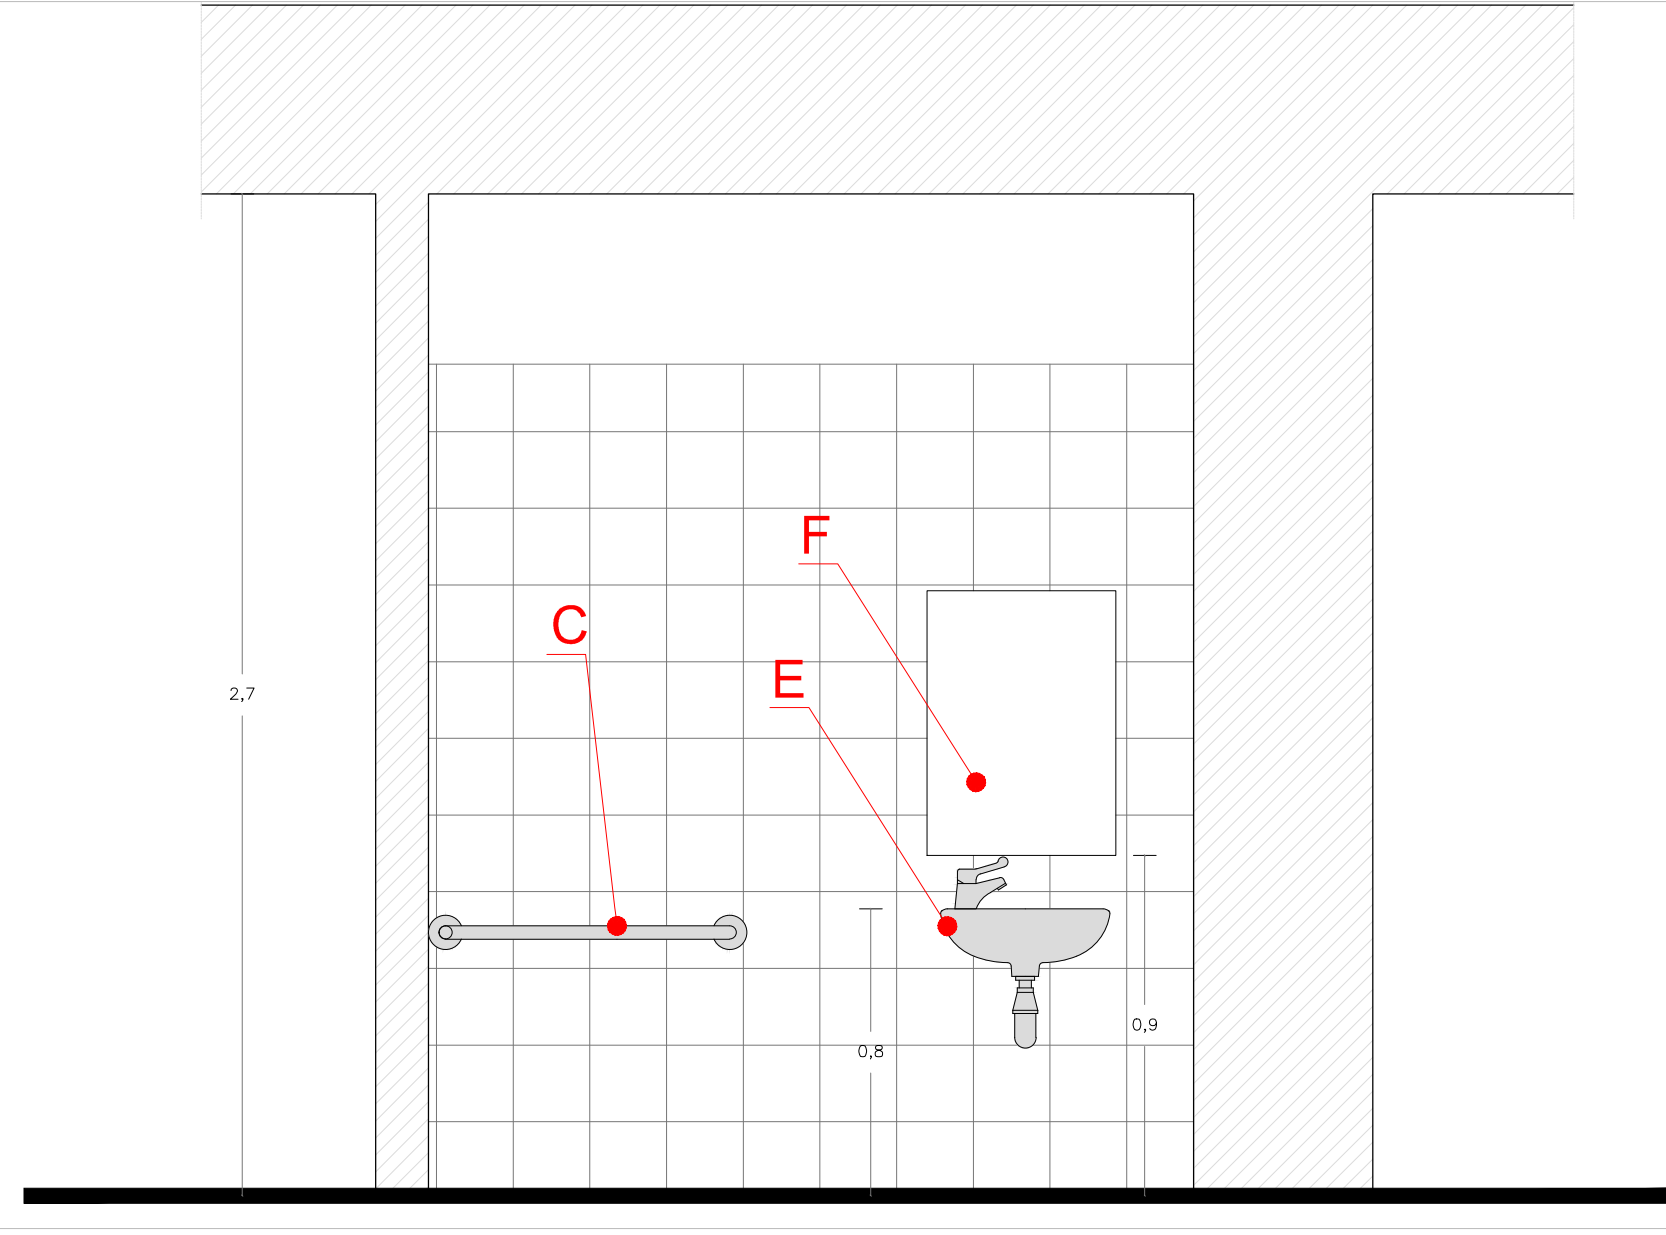


DETTAGLIO 3 PROSPETTO 2 scala 1:20

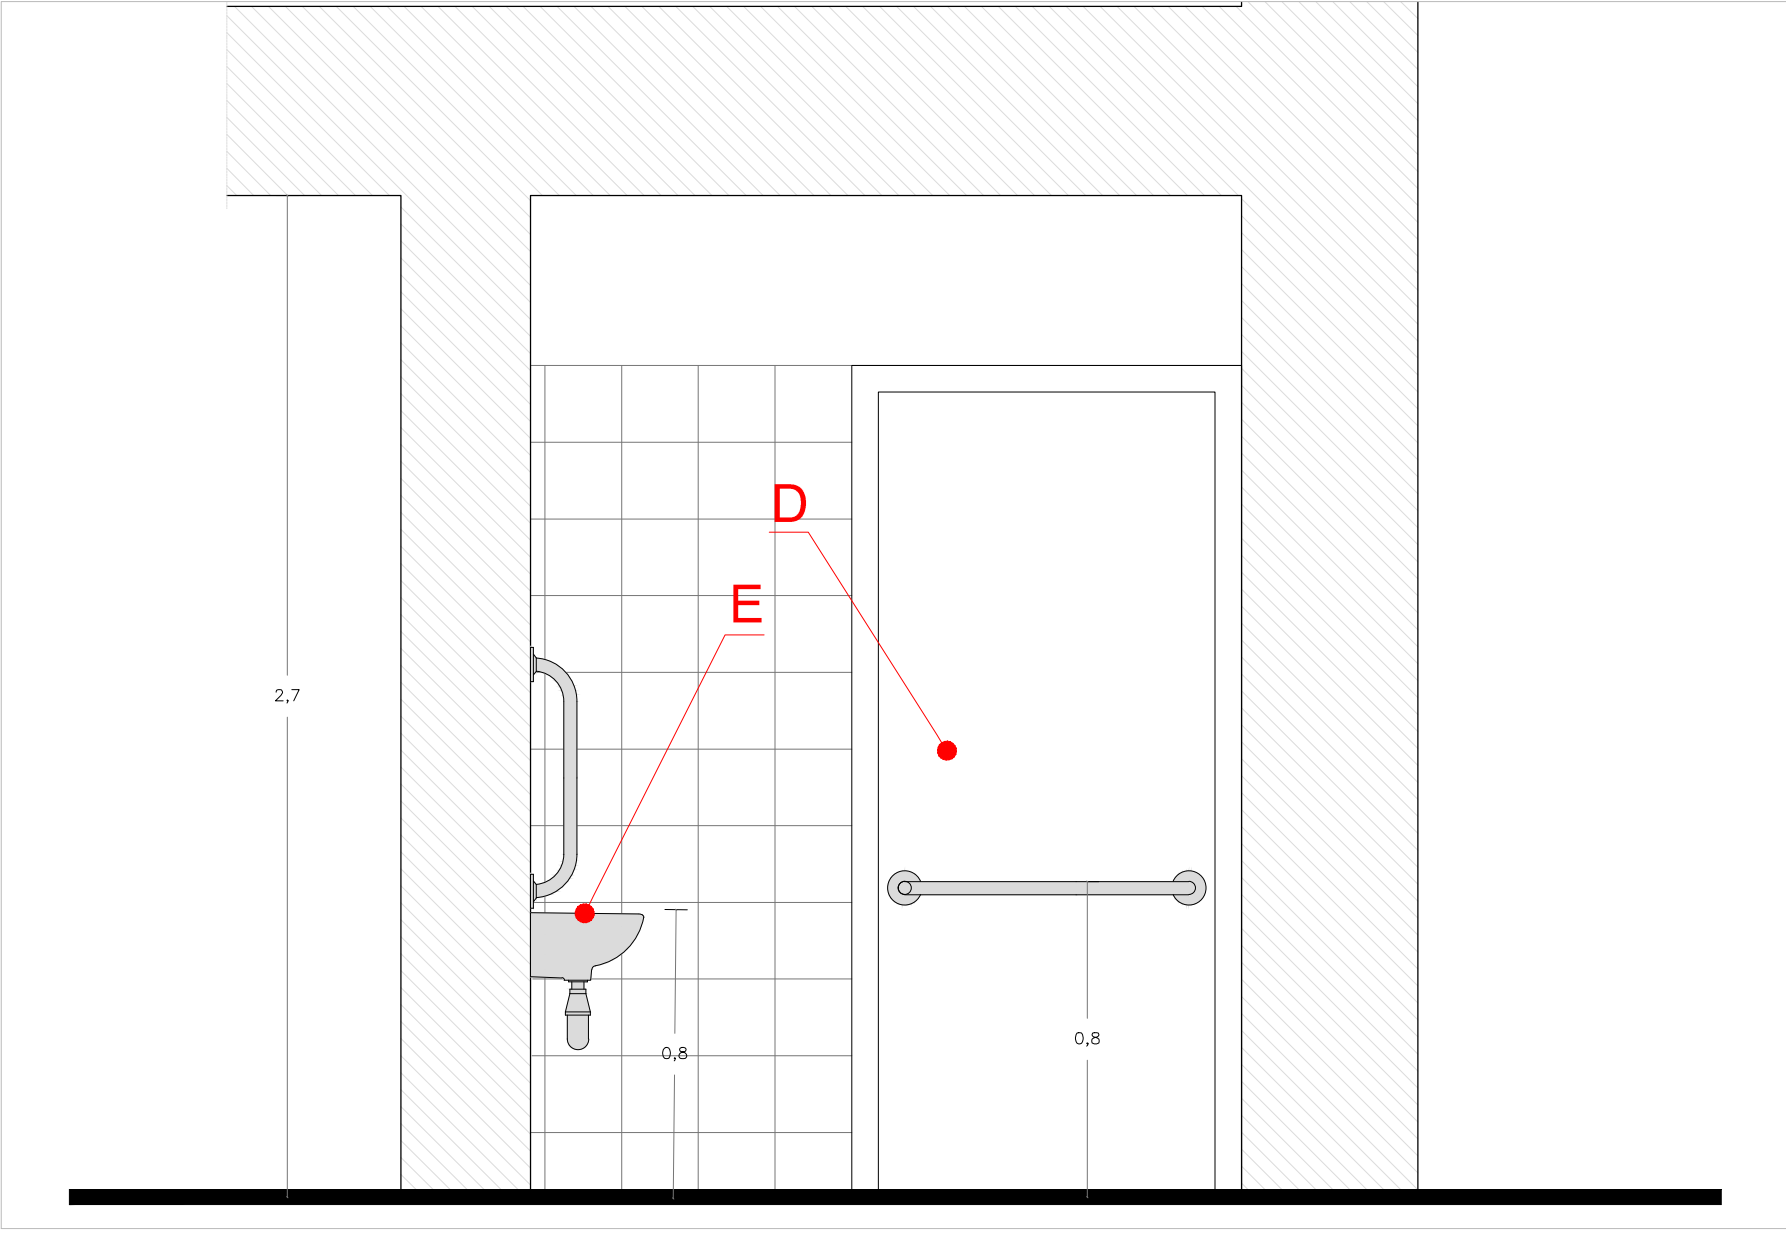


DETTAGLIO 3 PROSPETTO 3 scala 1:20

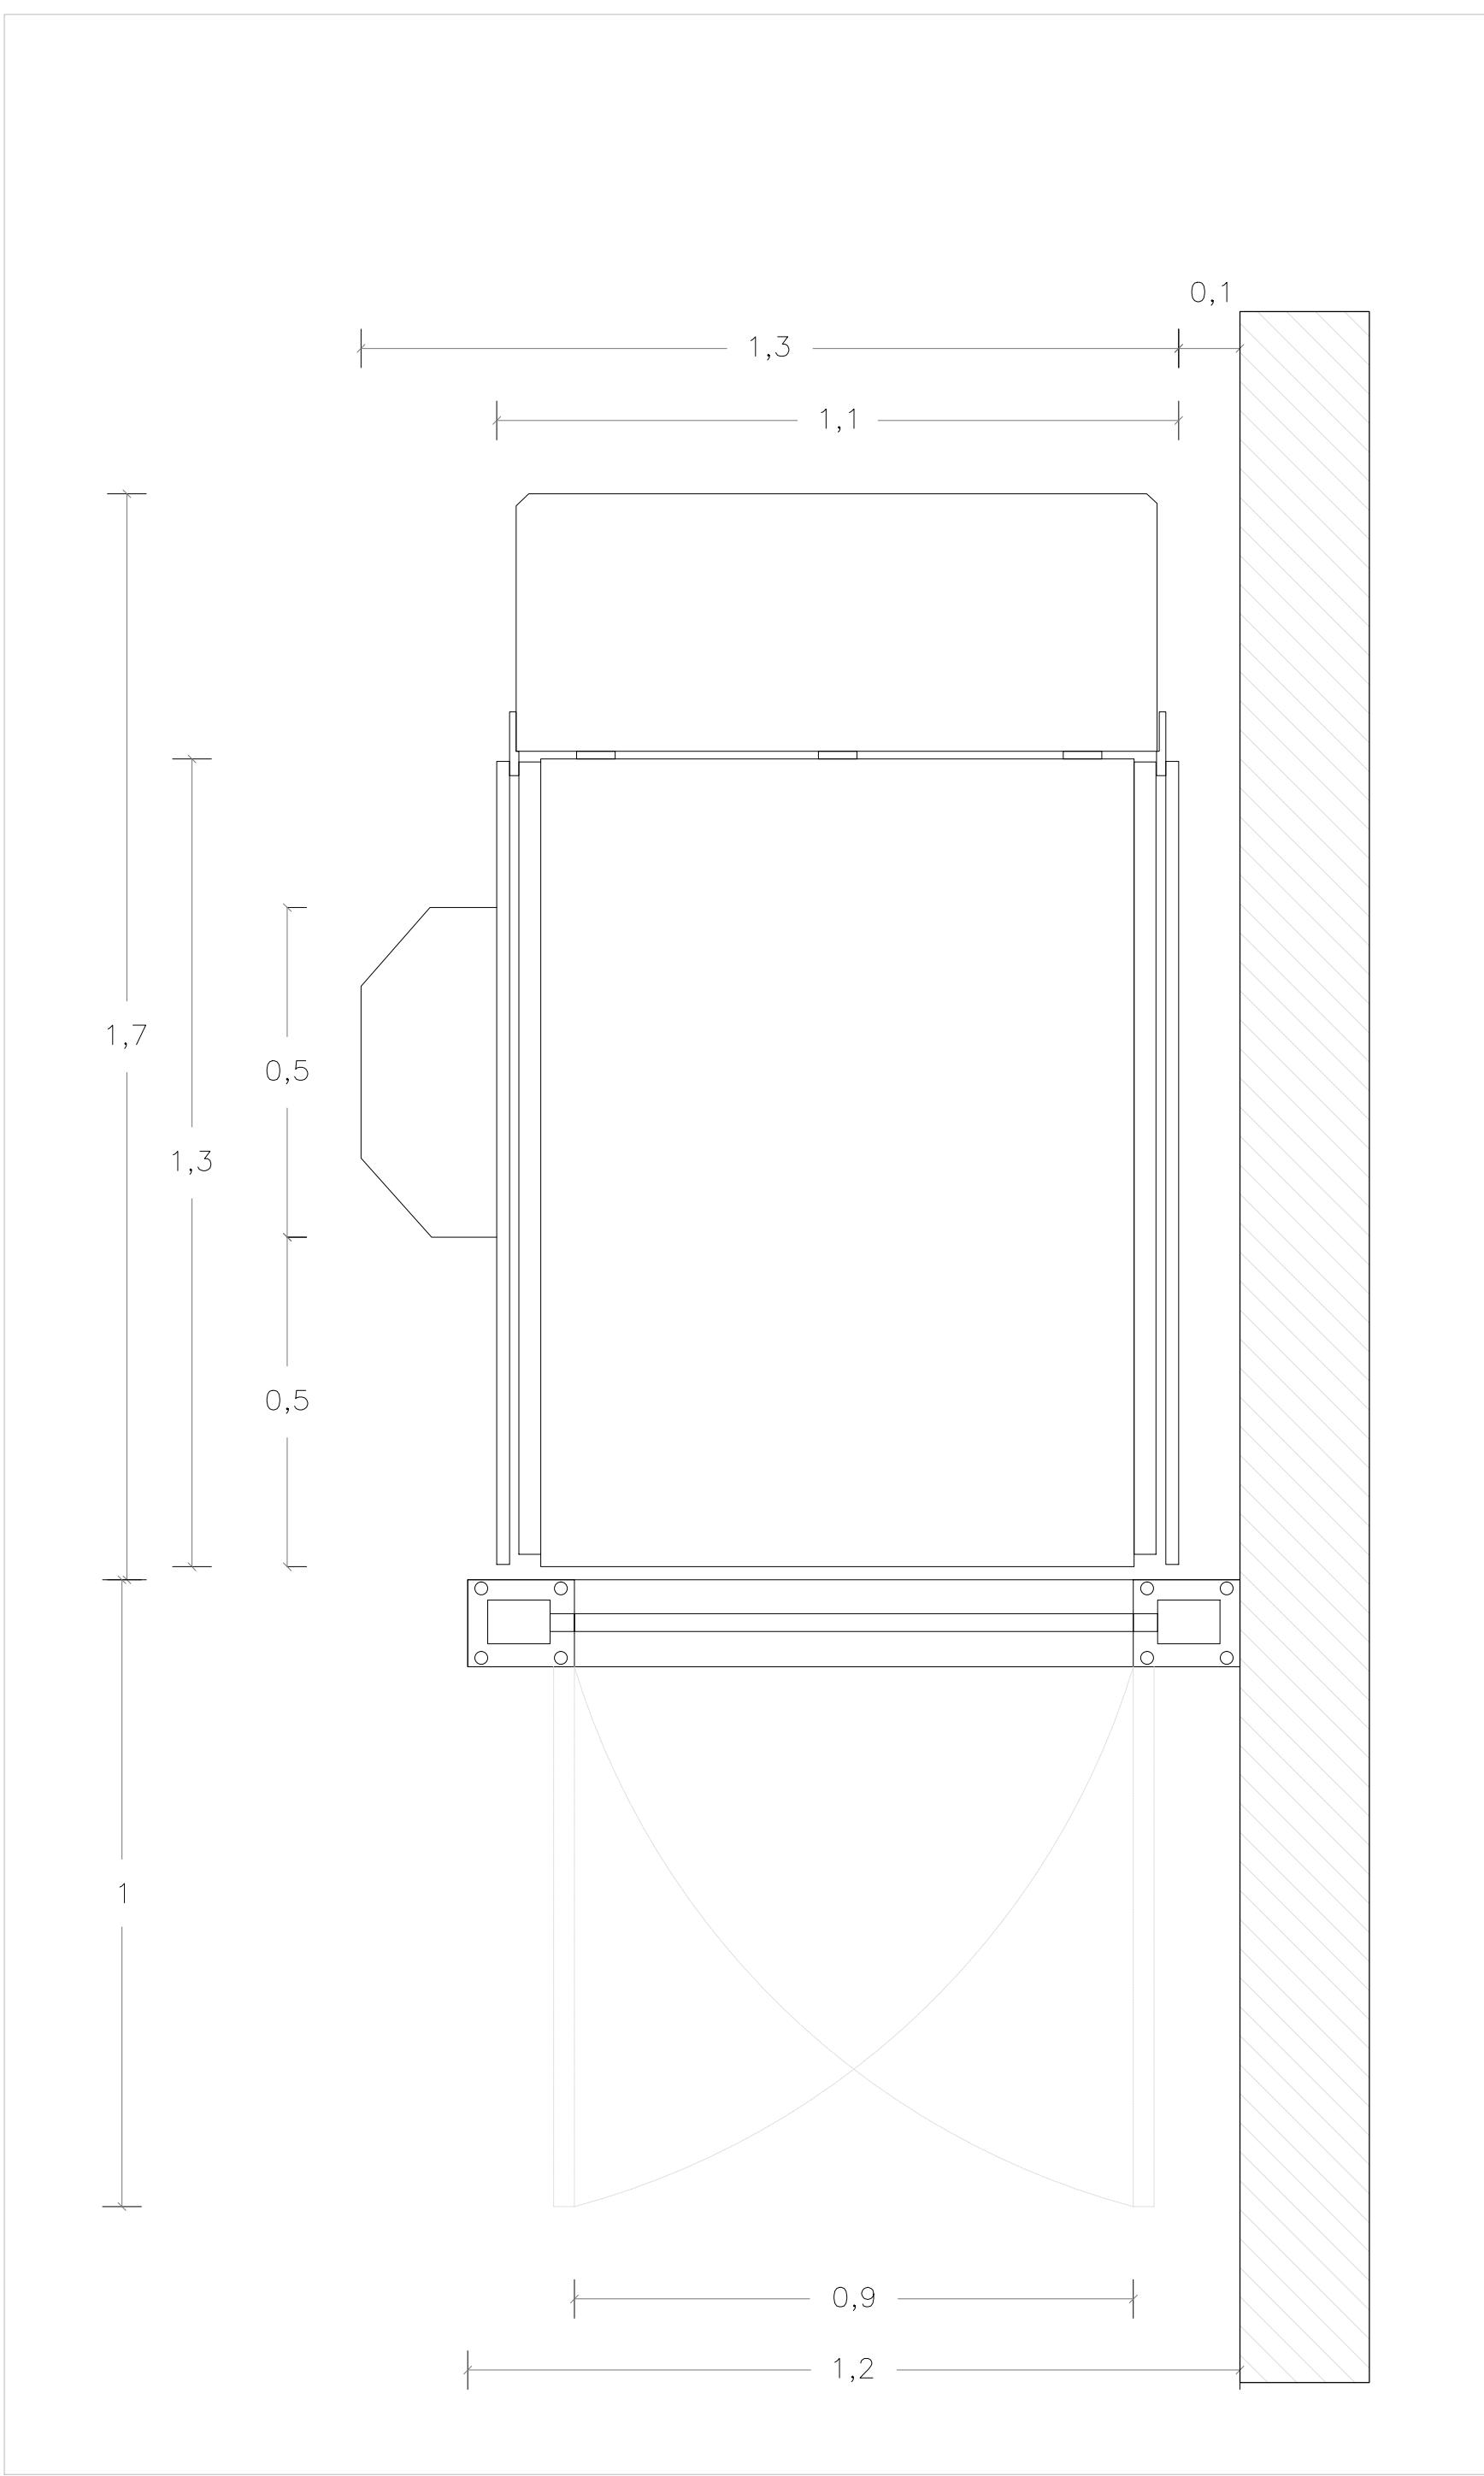


DETTAGLIO SERVOSCALA_PIANTA scala 1:10

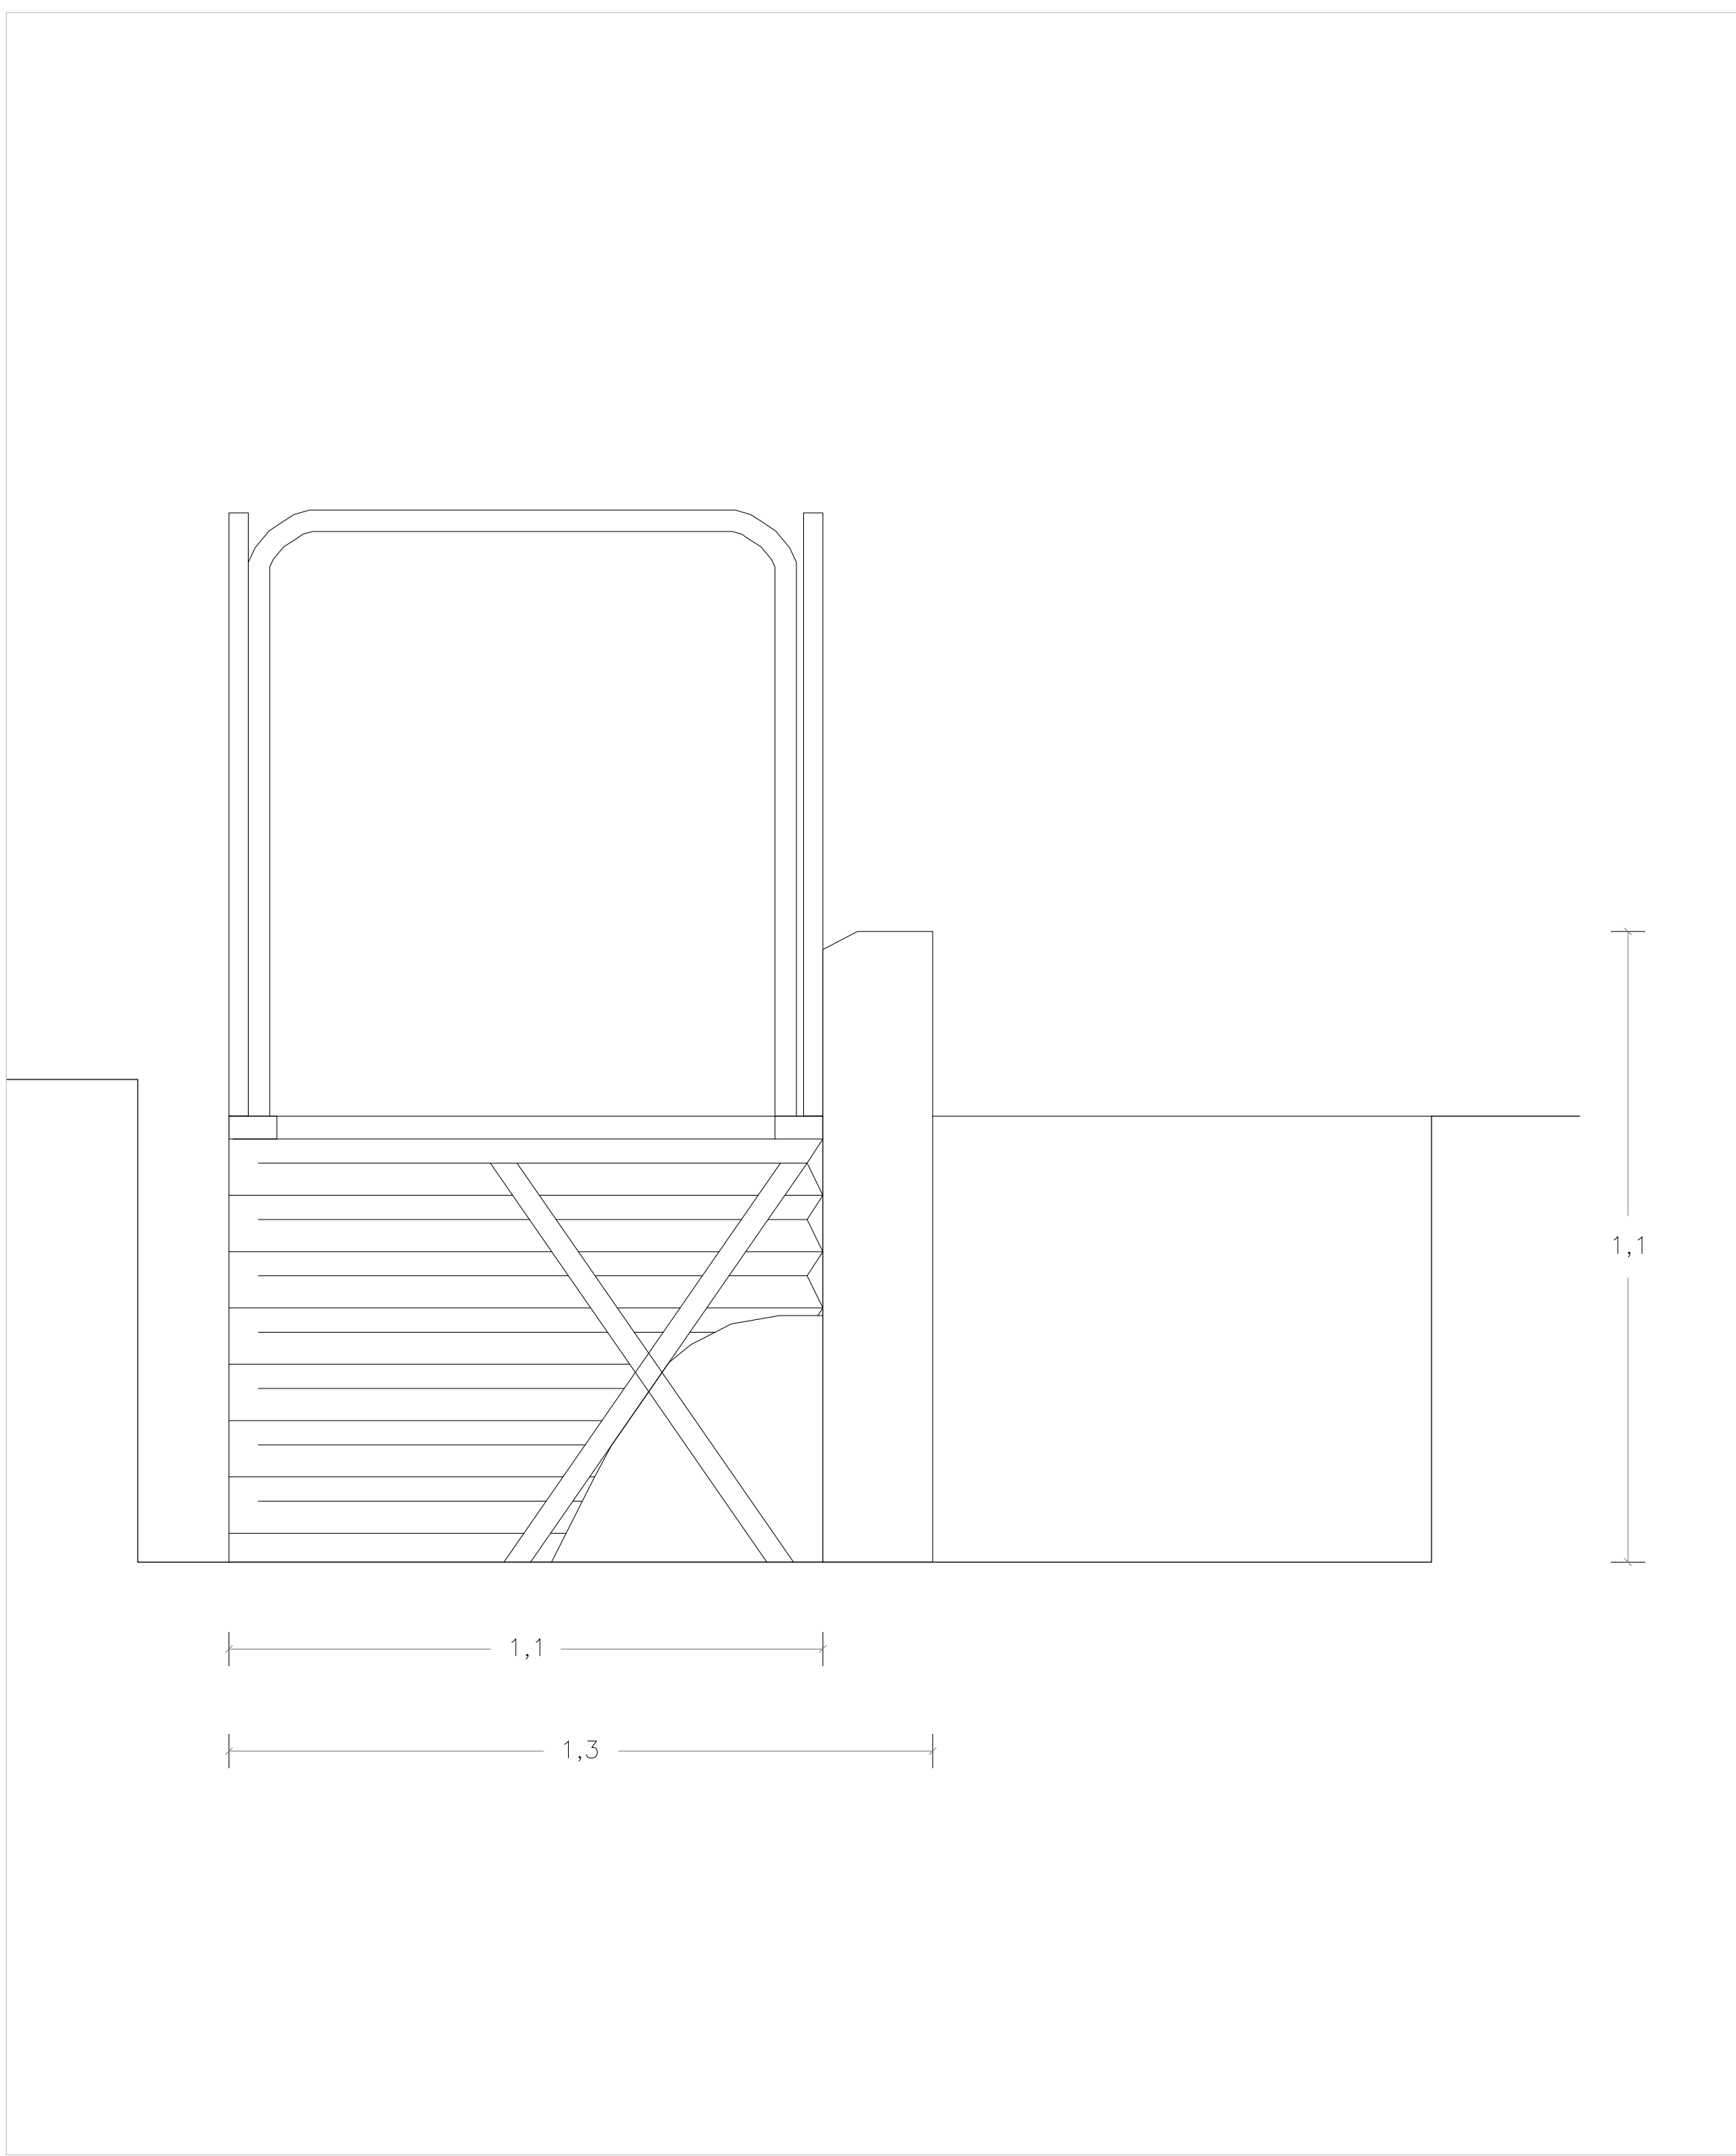

DETTAGLIO SERVOSCALA_VISTA FRONTALE scala 1:10

 


DETTAGLIO SERVOSCALA_VISTA LATERALE scala 1:10

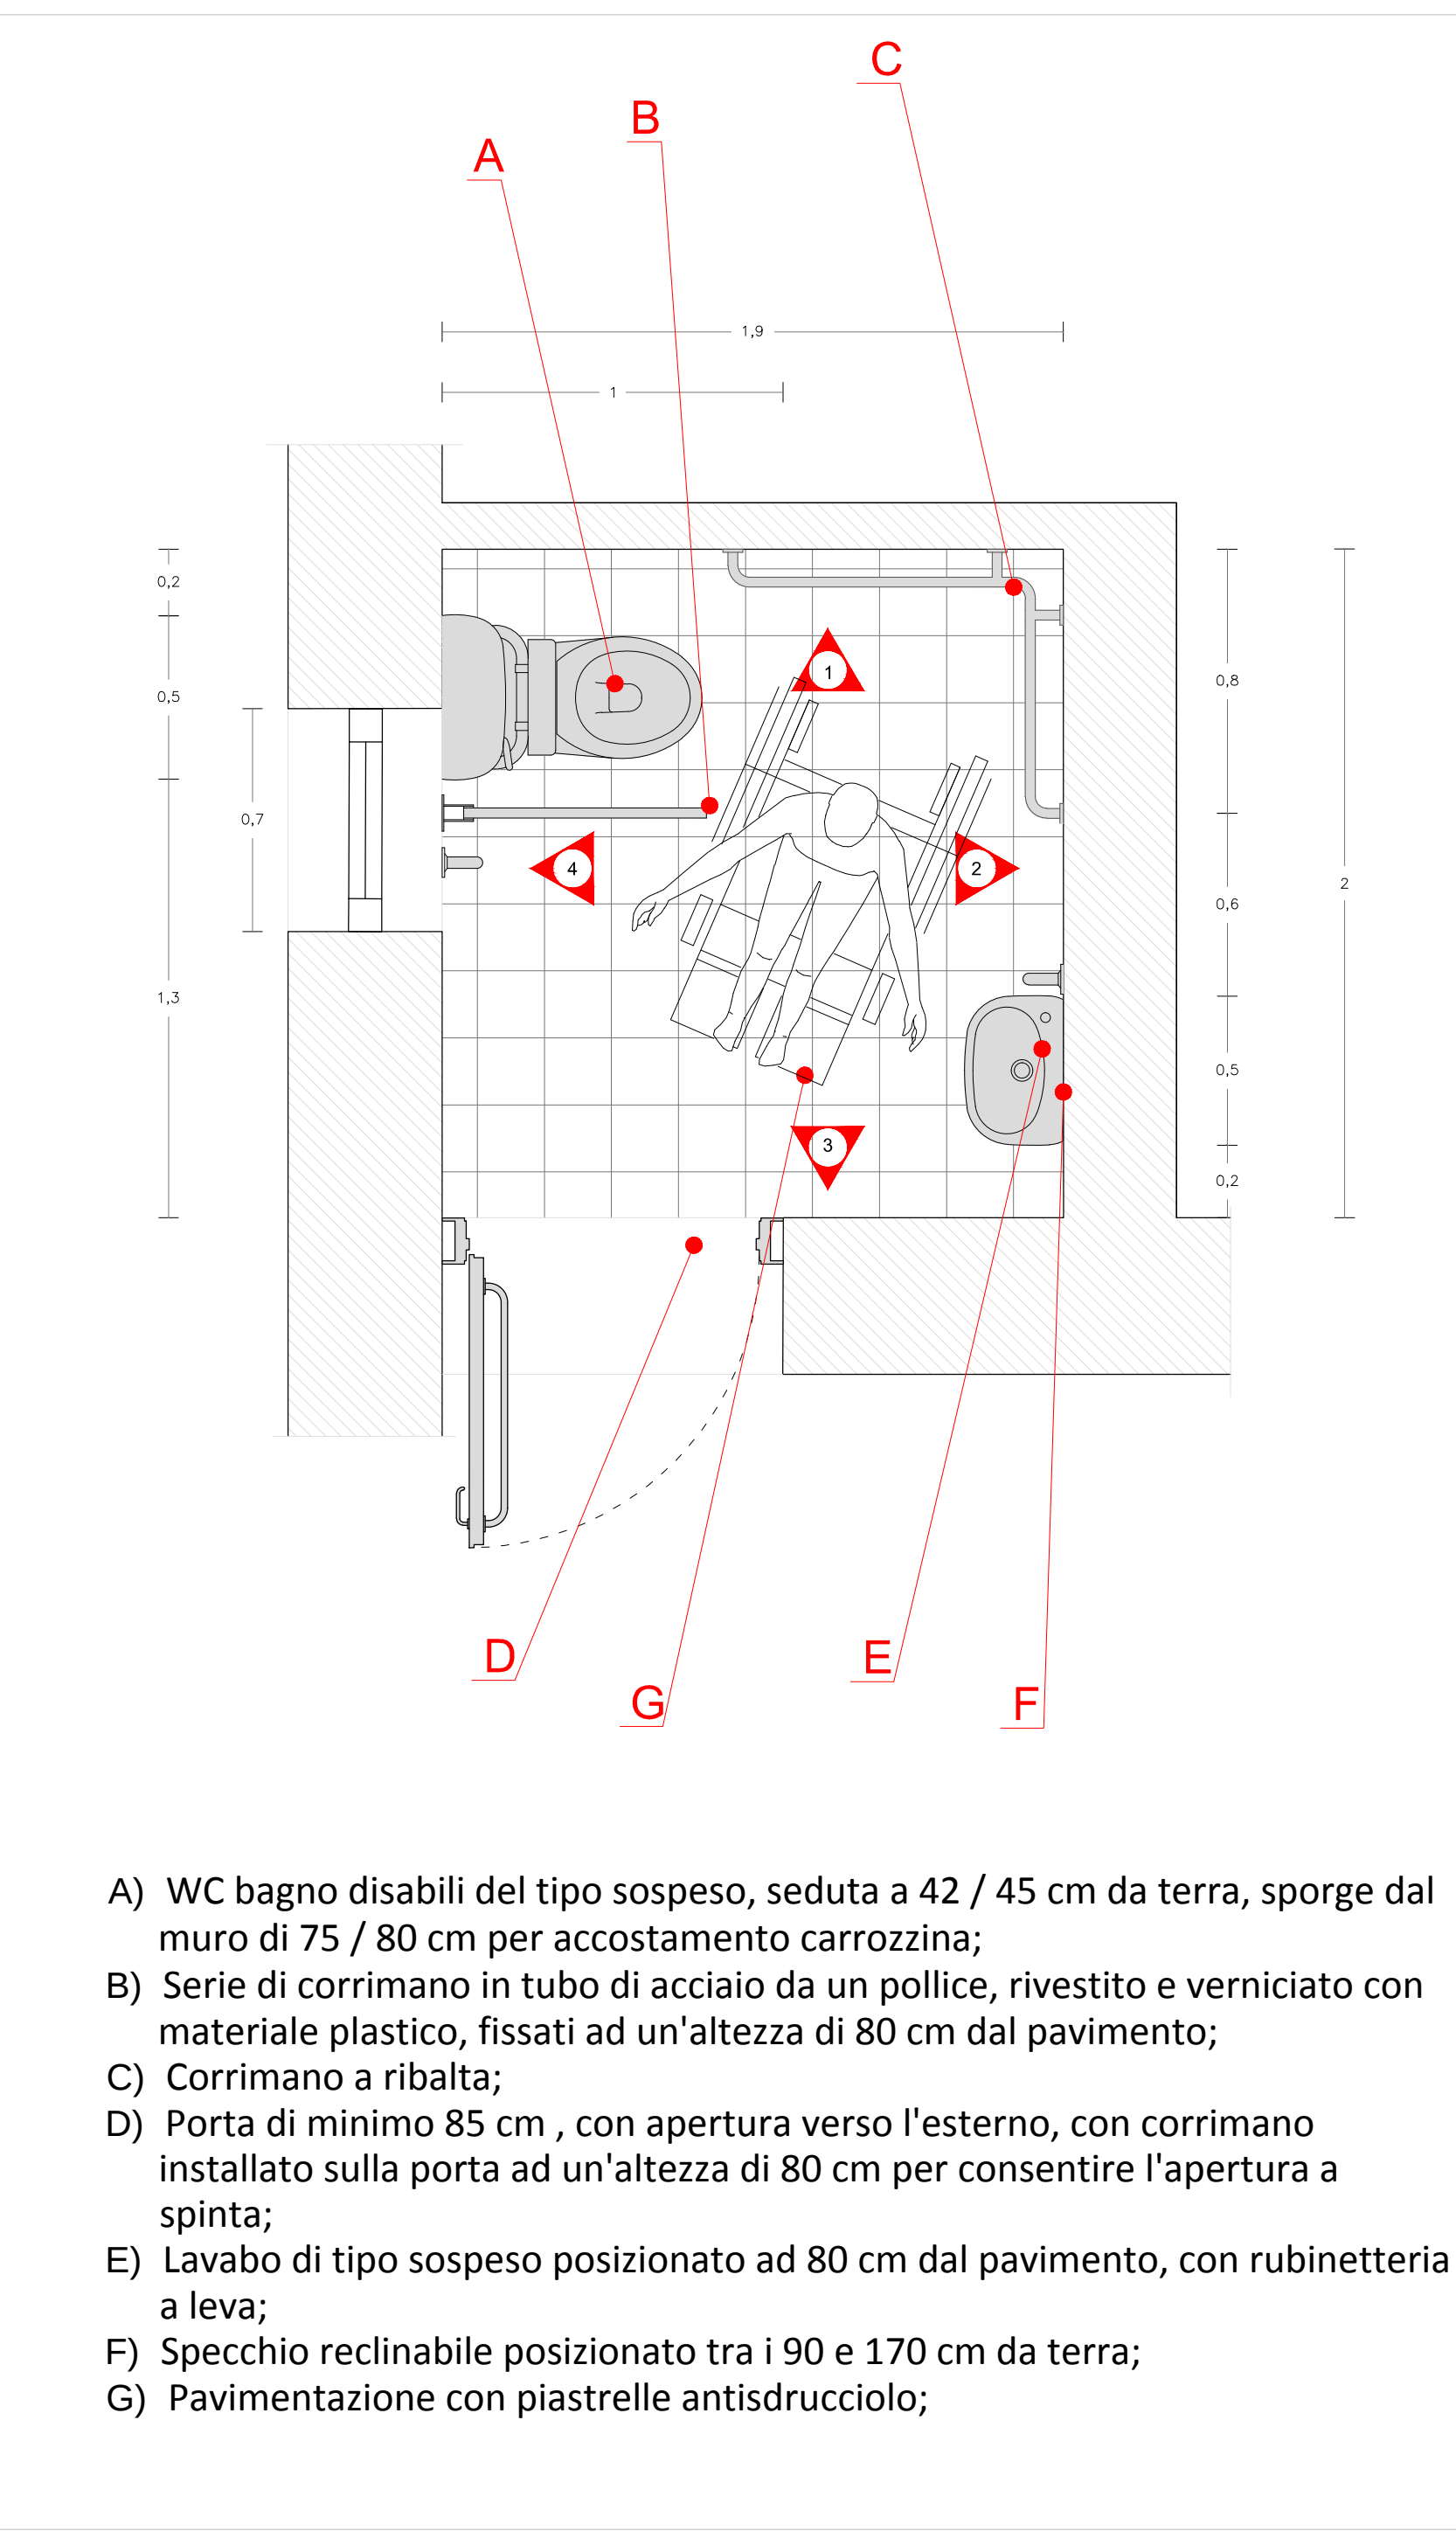


- A) WC bagno disabili del tipo sospeso, seduta a 42 / 45 cm da terra, sporge dal muro di 75 / 80 cm per accostamento carrozzina;
- B) Serie di corrimano in tubo di acciaio da un pollice, rivestito e verniciato con materiale plastico, fissati ad un'altezza di 80 cm dal pavimento;
- C) Corrimano a ribalta;
- D) Porta di minimo 85 cm , con apertura verso l'esterno, con corrimano installato sulla porta ad un'altezza di 80 cm per consentire l'apertura a spinta;
- E) Lavabo di tipo sospeso posizionato ad 80 cm dal pavimento, con rubinetteria a leva;
- F) Specchio reclinabile posizionato tra i 90 e 170 cm da terra;
- G) Pavimentazione con piastrelle antisdrucciolo;

DETTAGLIO 3 PIANTA scala 1:20

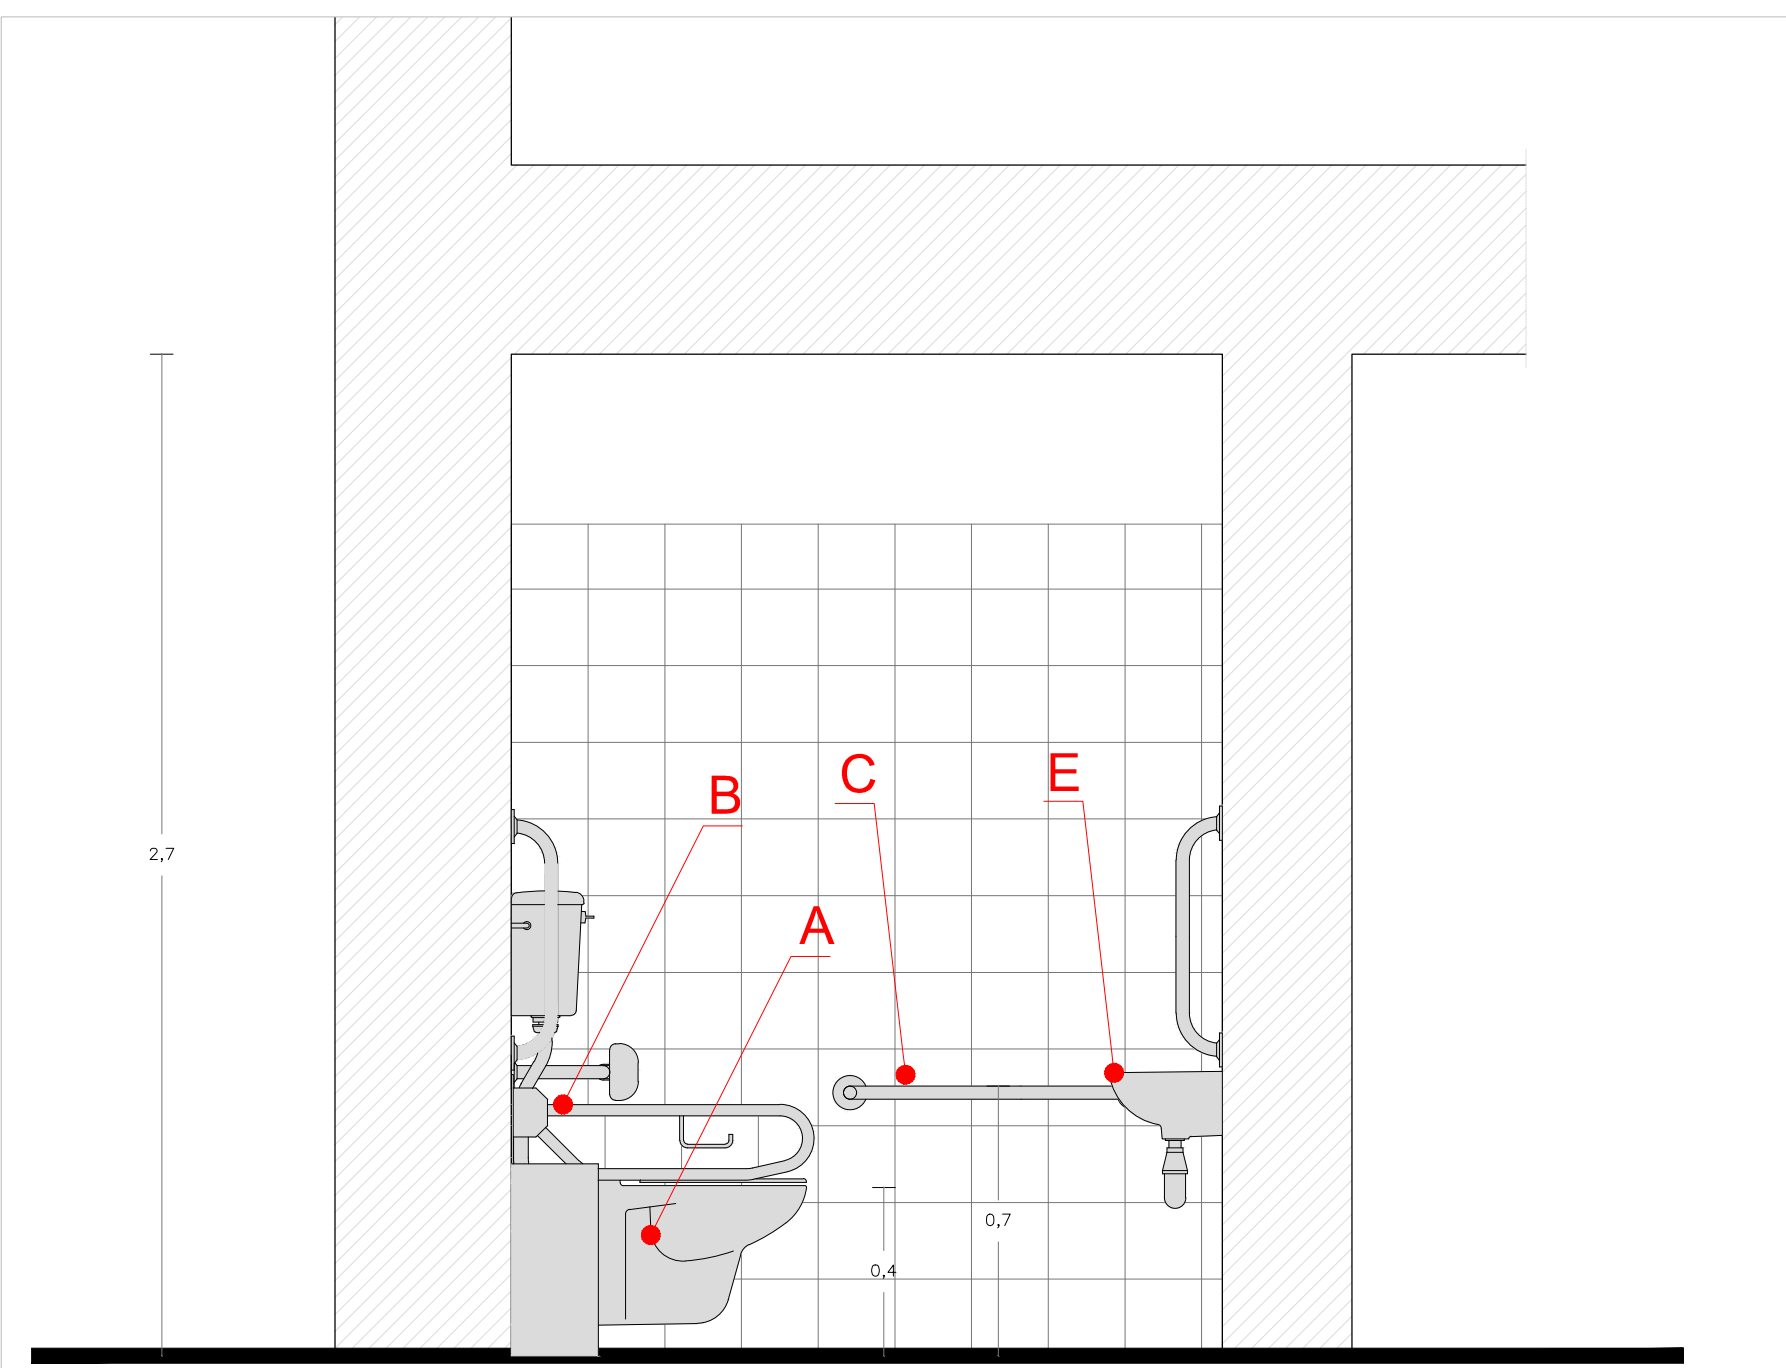

DETTAGLIO 3 PROSPETTO 1 scala 1:20

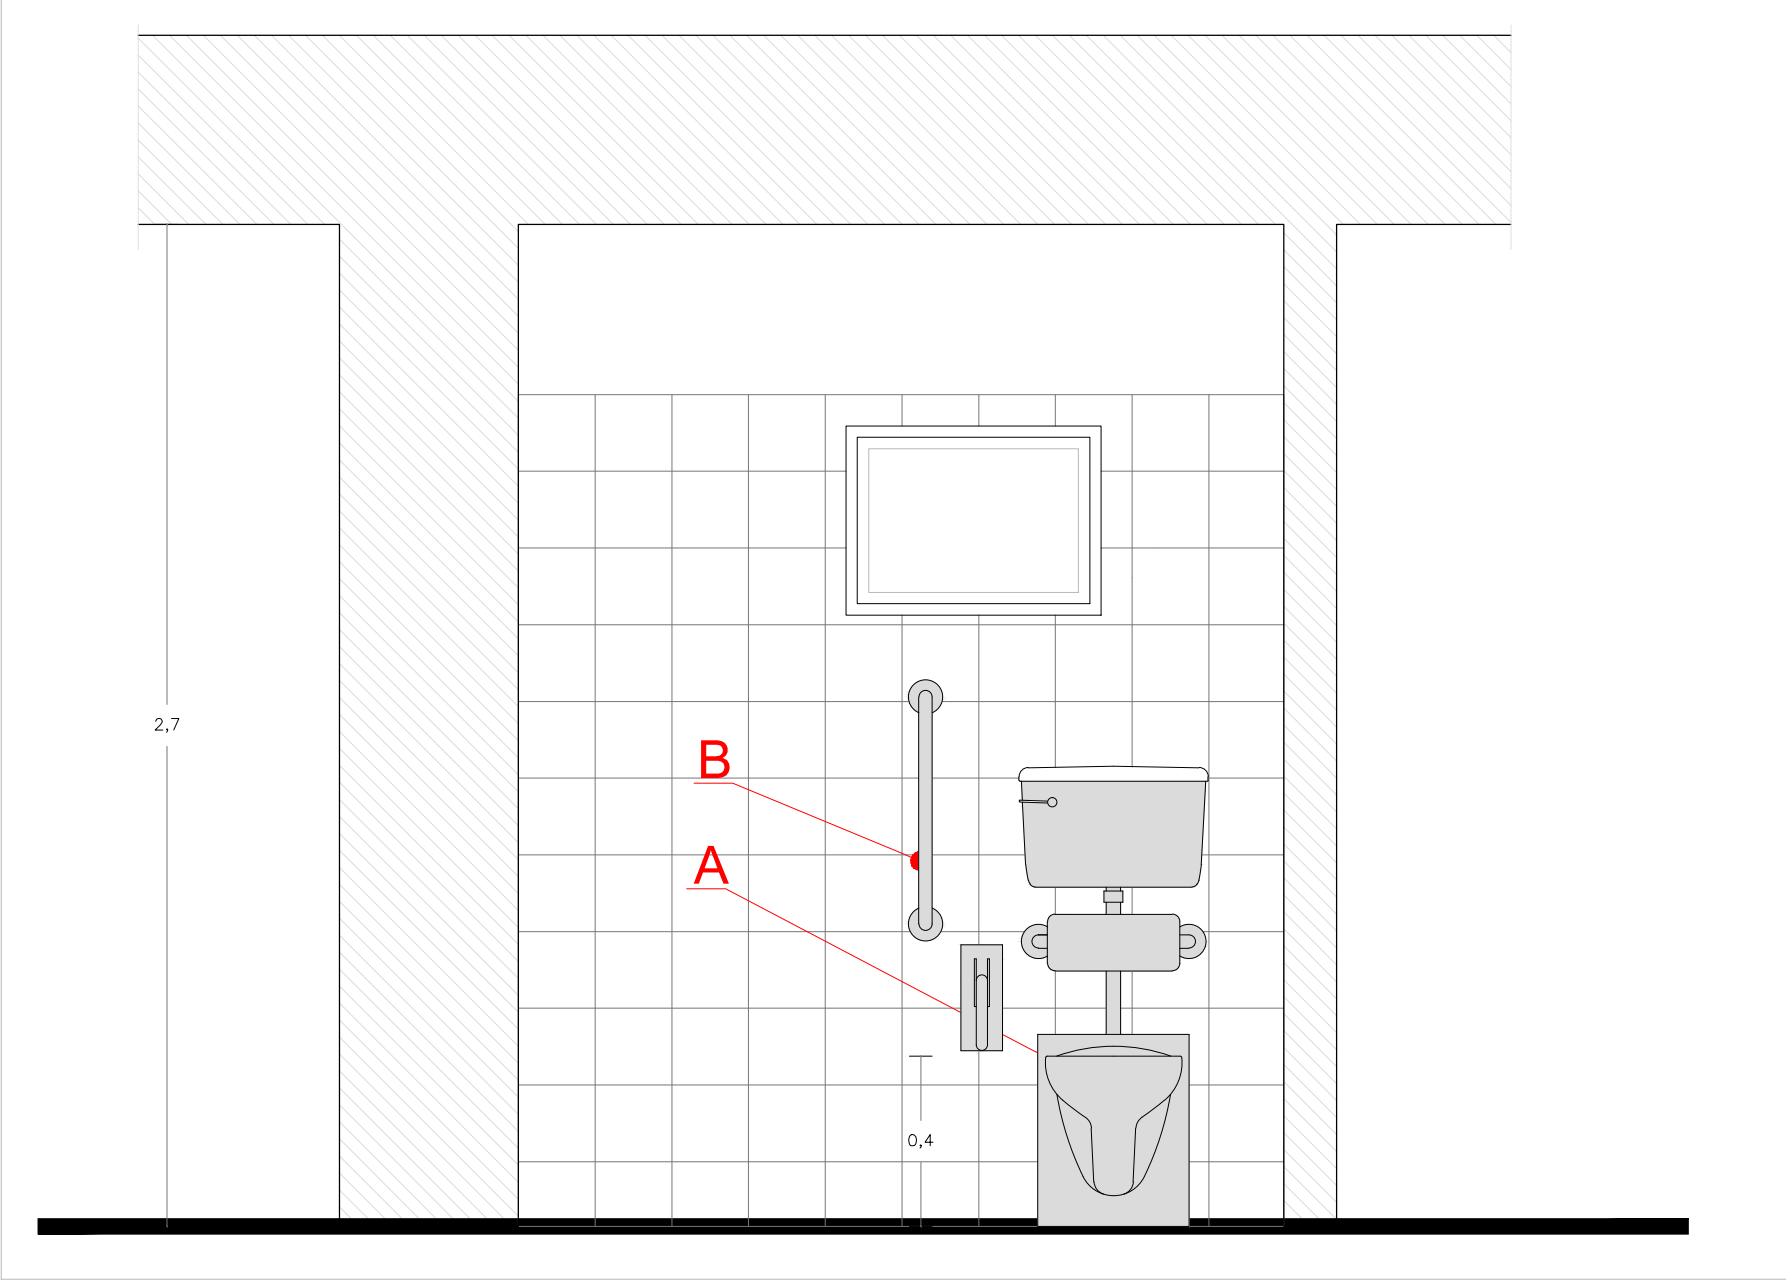

DETTAGLIO 3 PROSPETTO 4 scala 1:20