


RIUSO ADATTIVO E ADEGUAMENTO FUNZIONALE, STRUTTURALE E IMPIANTISTICO
DELL'IMMOBILE DA DESTINARE A ZONA GIORNO DEL NUOVO OSTELLO.

Intervento: Ostello zona giorno Società Mutuo Soccorso

ELABORATO 02: INQUADRAMENTO CATASTALE

Direzione Provinciale di Terni Ufficio Provinciale - Territorio - Direttore LIANA PELOROSSO

Vis. tel. (0.90 euro)

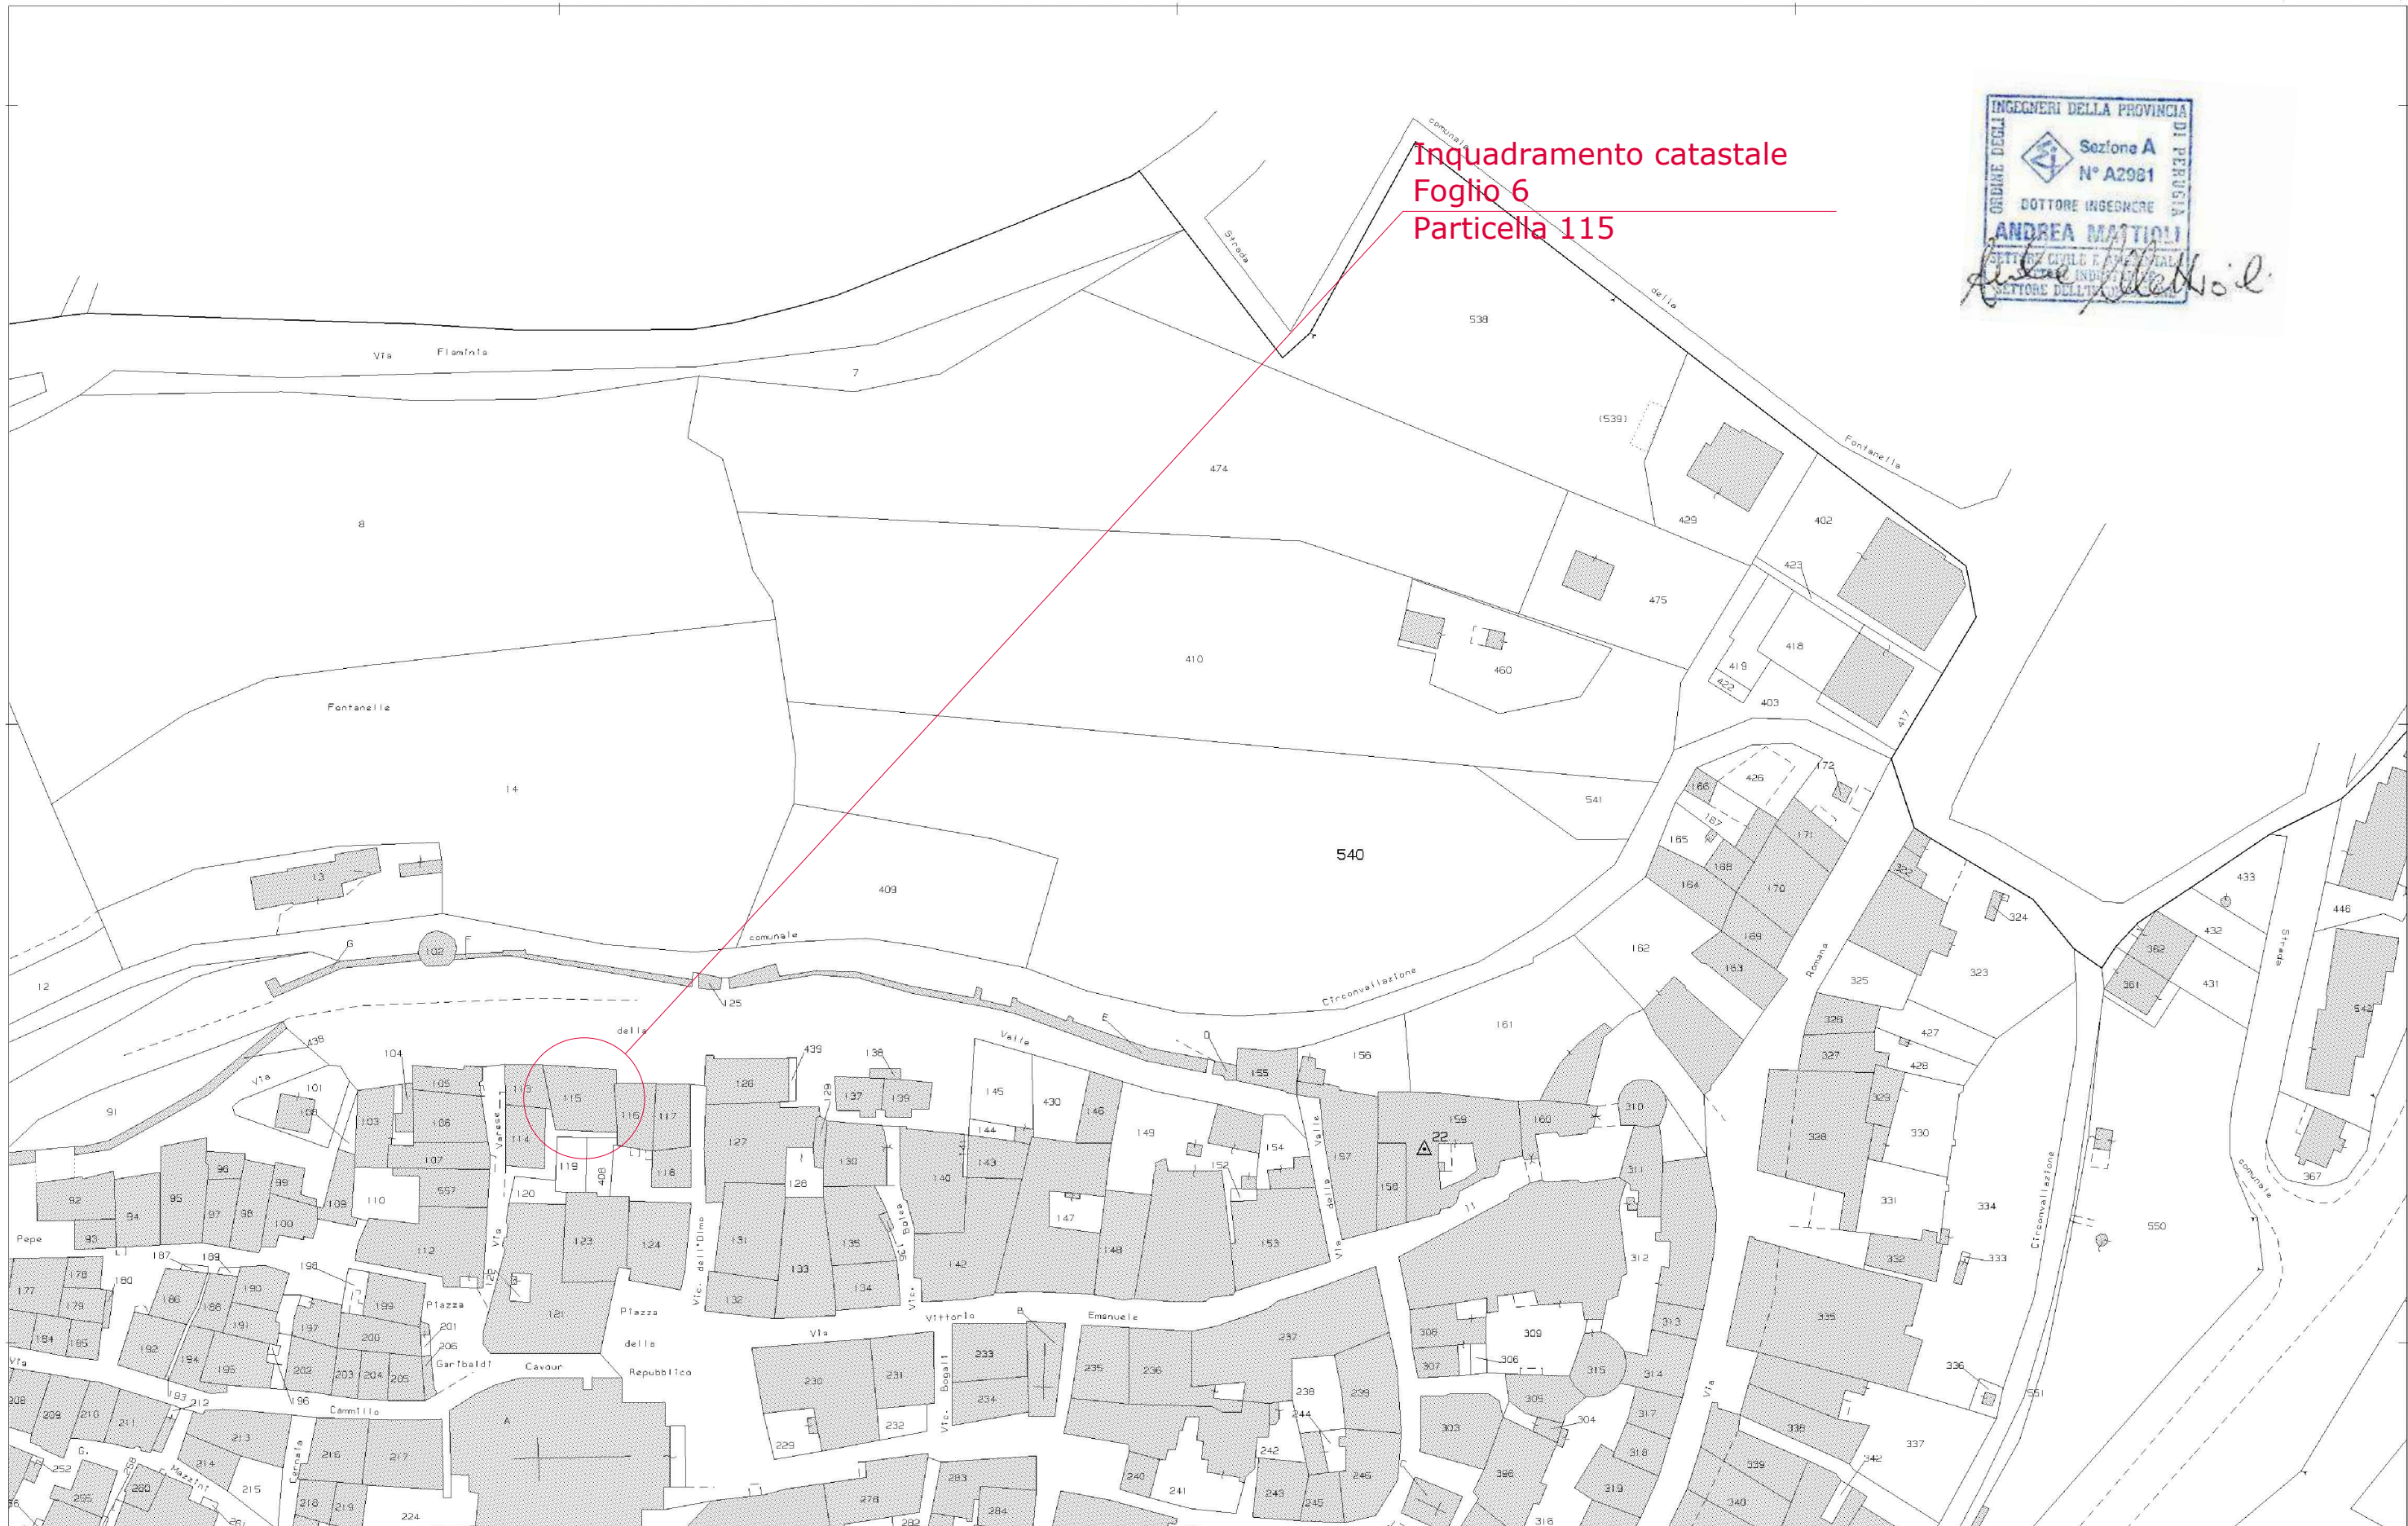

31-Lug-2018 15:43:51
Prot. n. T216195/2018

Scala originale: 1:1000
Dimensione cornice: 388.000 x 276.000 metri