


RIUSO ADATTIVO E ADEGUAMENTO FUNZIONALE, STRUTTURALE E IMPIANTISTICO
DELL'IMMOBILE DA DESTINARE A ZONA GIORNO DEL NUOVO OSTELLO.

Intervento: Ostello zona giorno Società Mutuo Soccorso

ELABORATO 04: FORME DI TUTELA

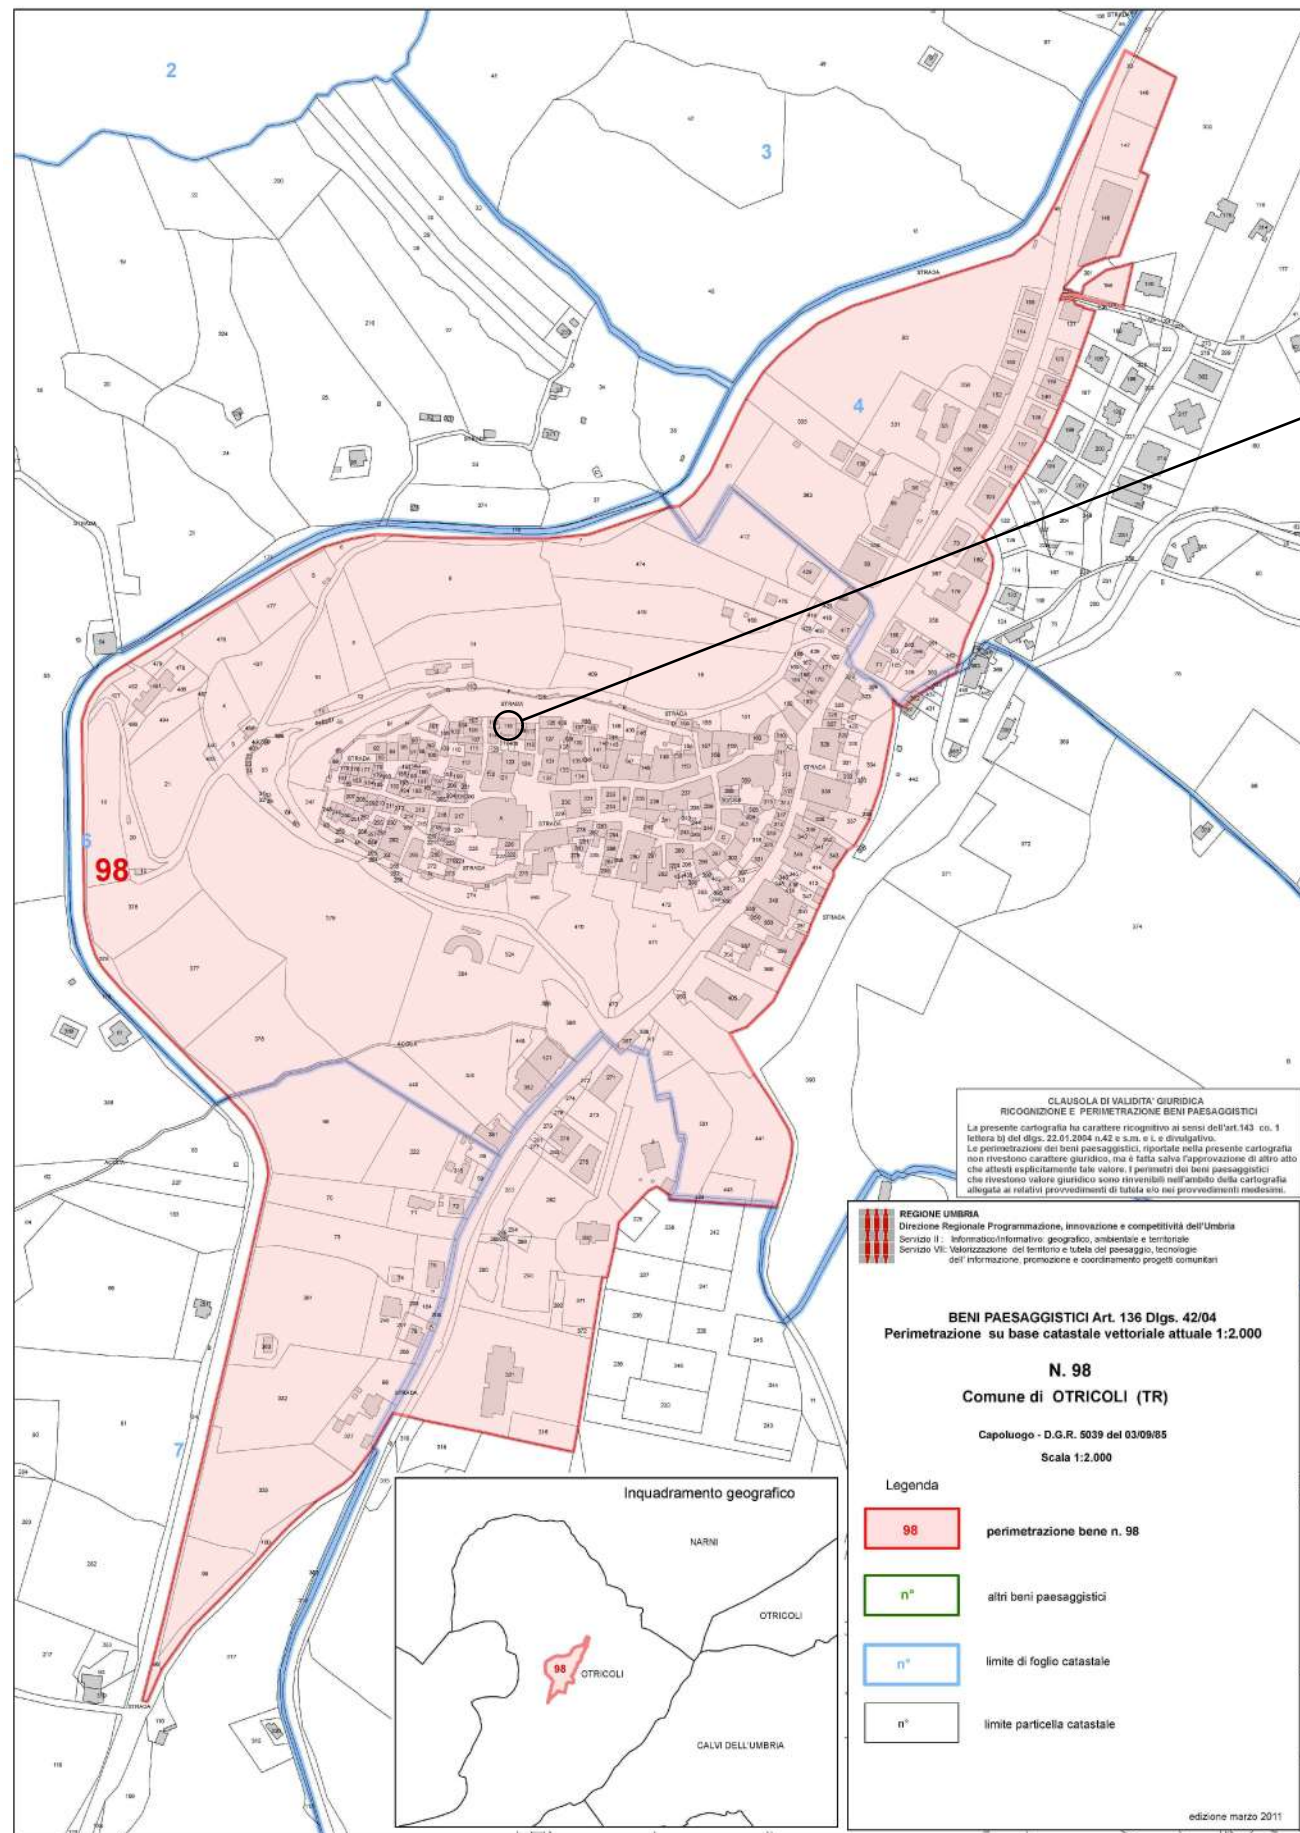

Forme di Tutela presenti sull'edificio

L'edificio è interessato da una forma di tutela, di competenza del Ministero dei Beni Culturali, in quanto ricade all'interno di un bene paesaggistico art. 136 Dlgs 42/04 N° 98 Comune di Otricoli (TR) capoluogo DGR 5039 del 03/09/85



Andrea Mattioli