
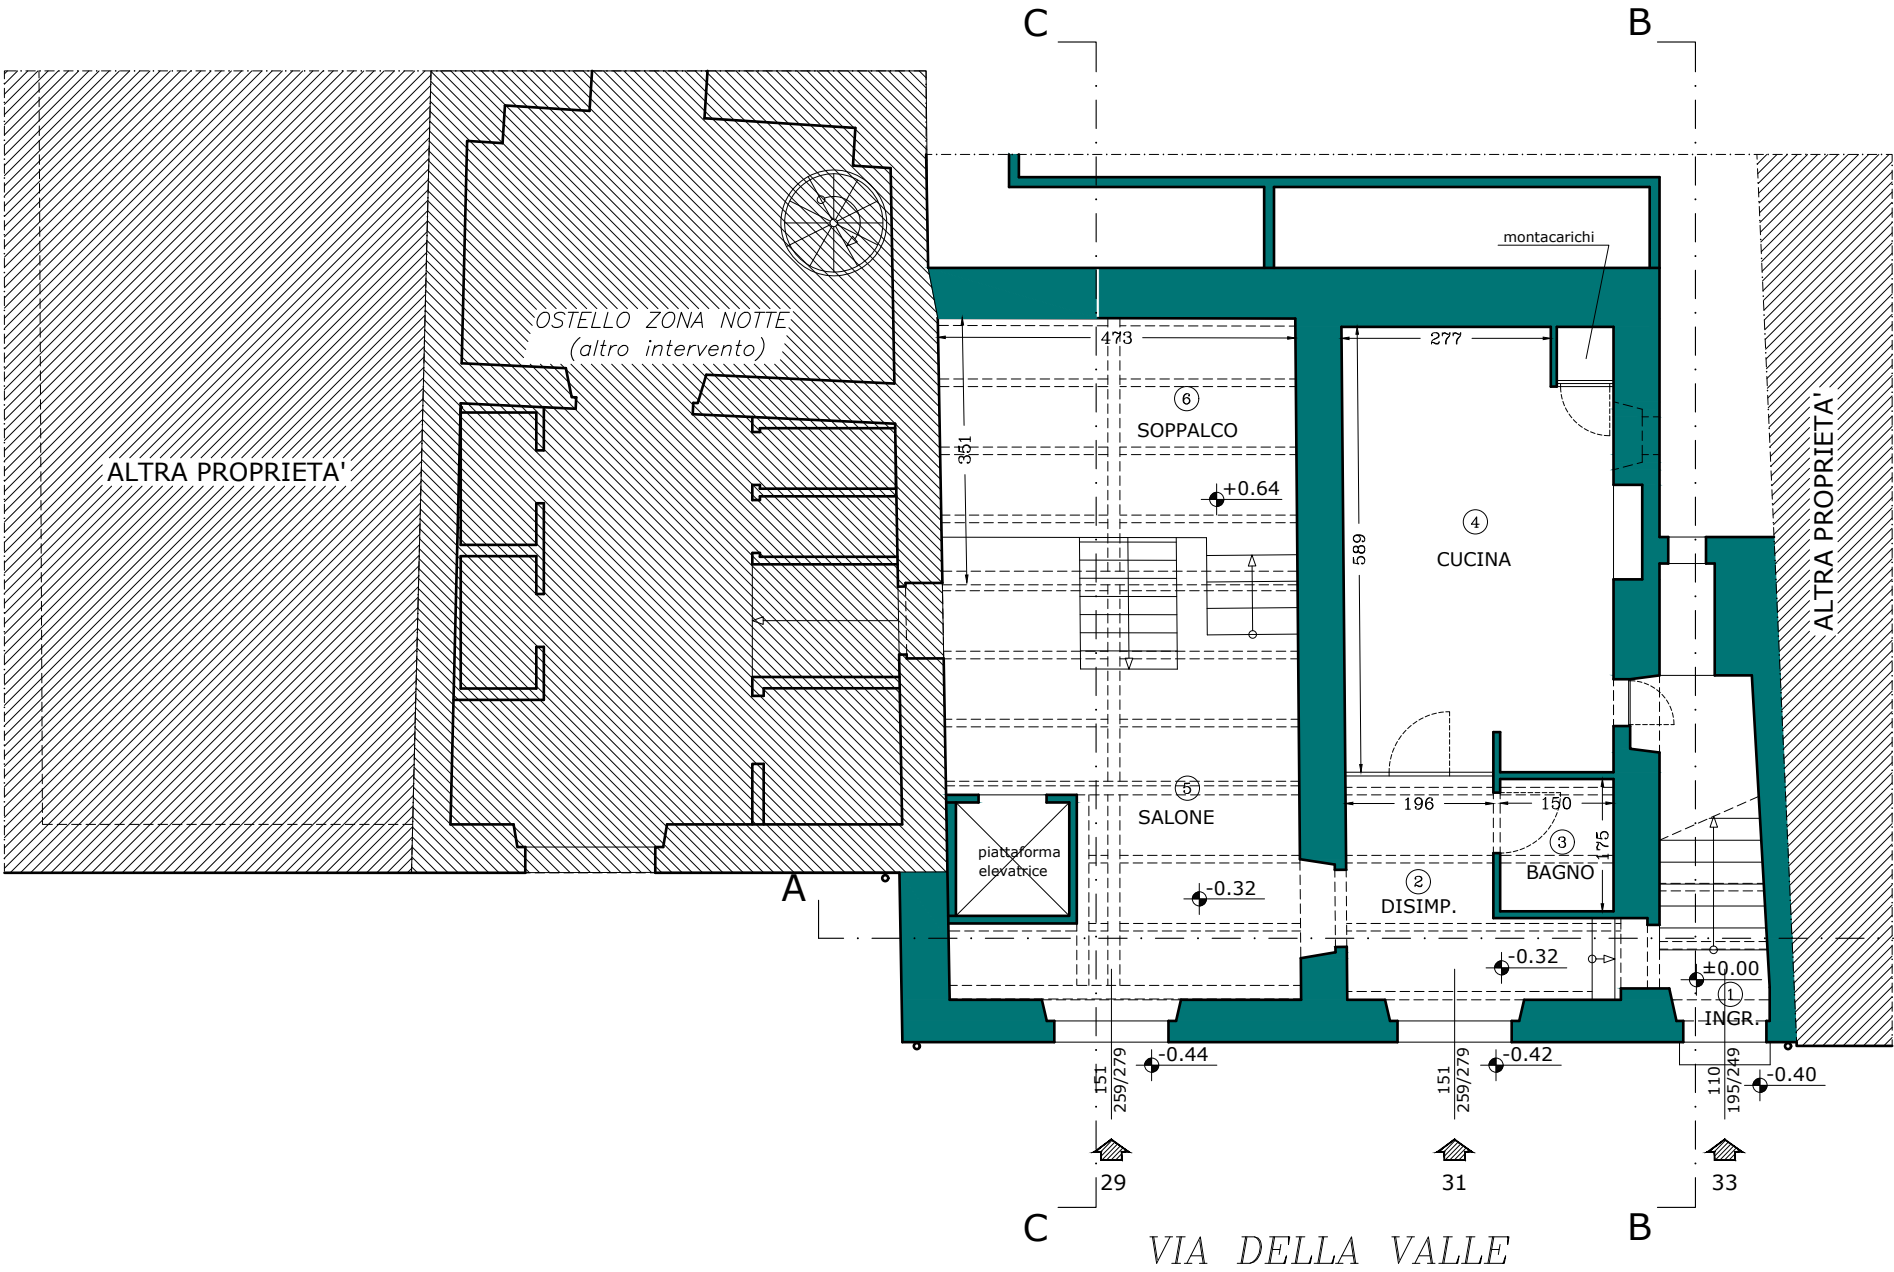


RIUSO ADATTIVO E ADEGUAMENTO FUNZIONALE, STRUTTURALE E IMPIANTISTICO
DELL'IMMOBILE DA DESTINARE A ZONA GIORNO DEL NUOVO OSTELLO.


Intervento: Ostello zona giorno Società Mutuo Soccorso

ELABORATO 07: ELABORATI PROGETTO ARCHITETTONICO


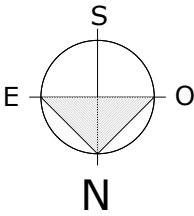


PIANTA PIANO TERRA



SOCIETA' MUTUO SOCCORSO - S.P. - RIEPILOGO SUPERFICI						
	DESTINAZIONE D'USO DEI LOCALI	ALTEZZA LOCALE	SUPERFICIE LOCALE	SUPERFICIE FINESTRATA	RAPPORTO AREOILLUMINANTE > 1/16 = 0.0625	AREAZIONE FORZATA
P.T.	1 INGRESSO	317	1.29	--	--	
	2 DISIMPEGNO	323/329	7.58	1.099	0.020	
	3 BAGNO	323/329	2.63	--	--	
	4 CUCINA	h. contr. 322	21.00	1.099	0.020	
	5 SALONE	323/329	24.83			
P.I. P.-1	6 SOPPALCO	227/233	13.96	--	--	
	7 CANTINA	161/272	22.09	--	--	
	8 SALONE	418/576	82.82	1.099	0.020	
	9 WC	287/362	3.53	1.099	0.020	
TOTALE SUPERFICIE NETTA MQ. 157.44						

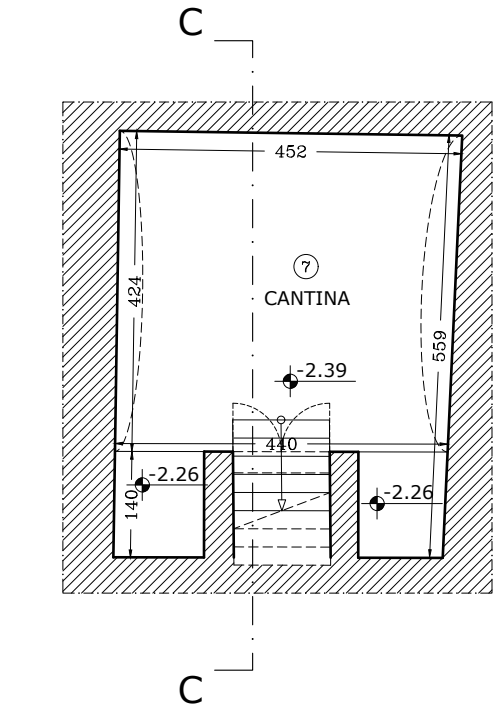

PIANTA PIANO SOTTOTERRA

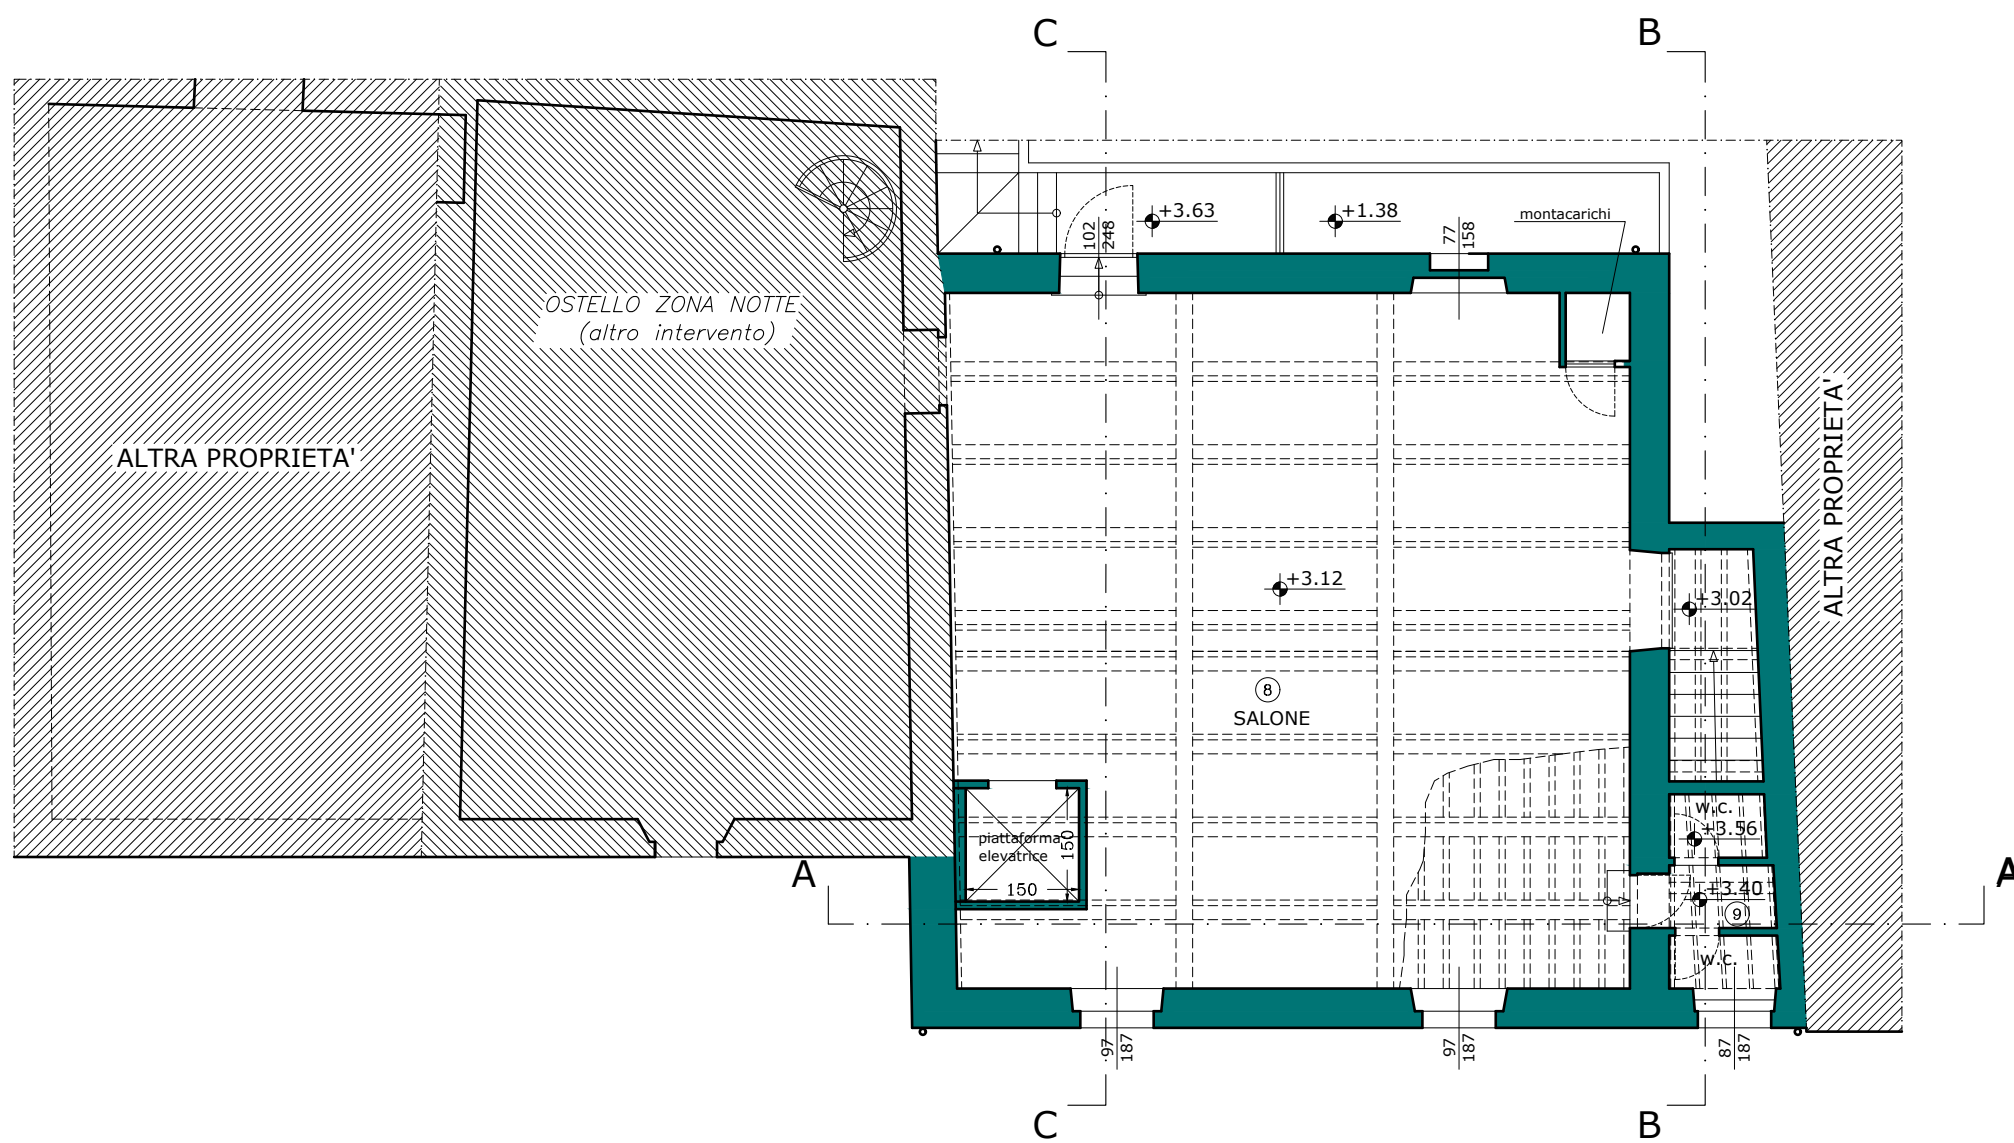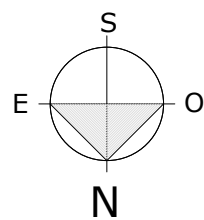


PIANTA PIANO PRIMO

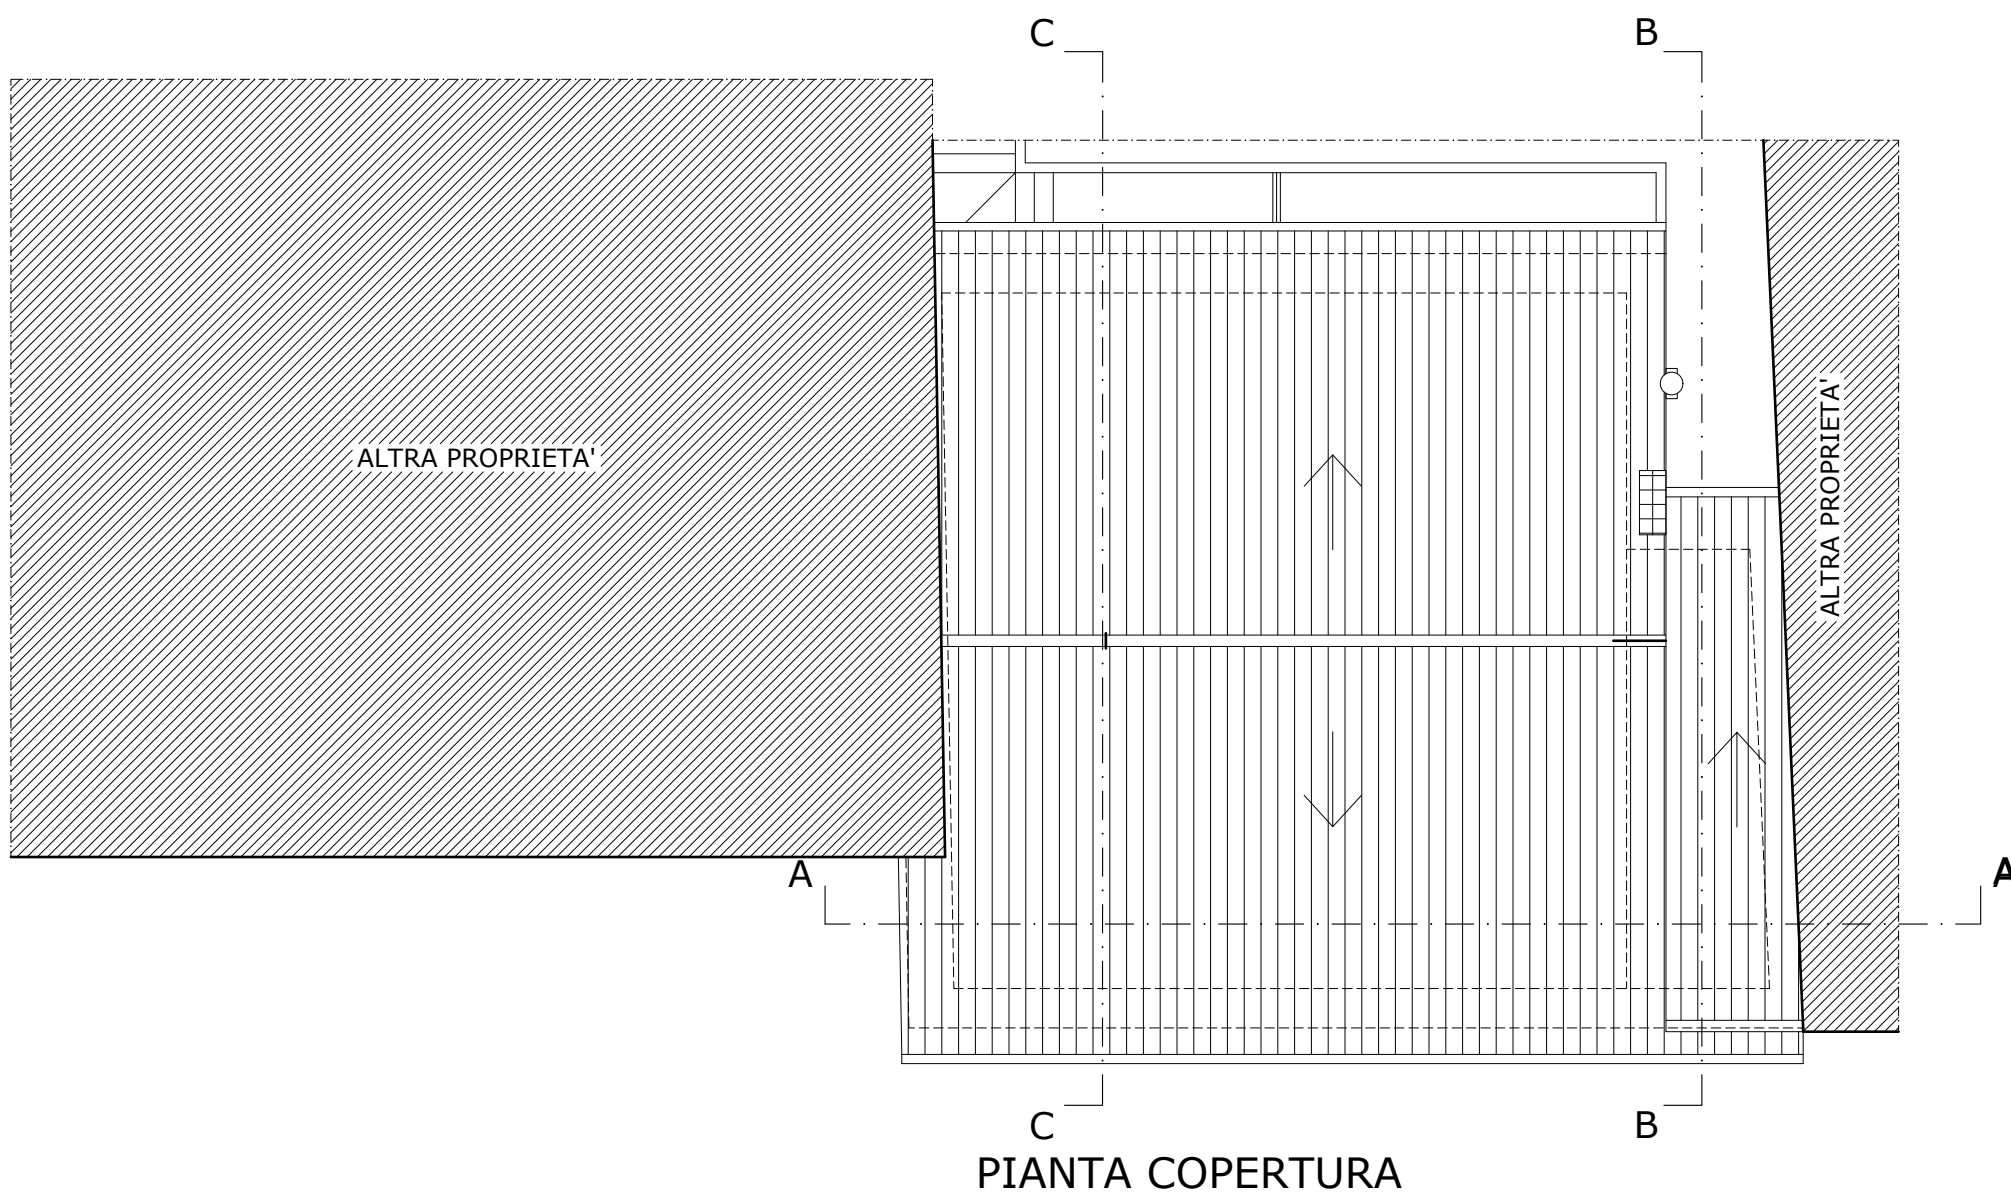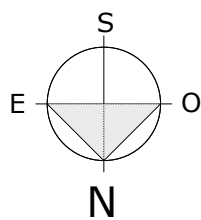




PROSPETTO NORD

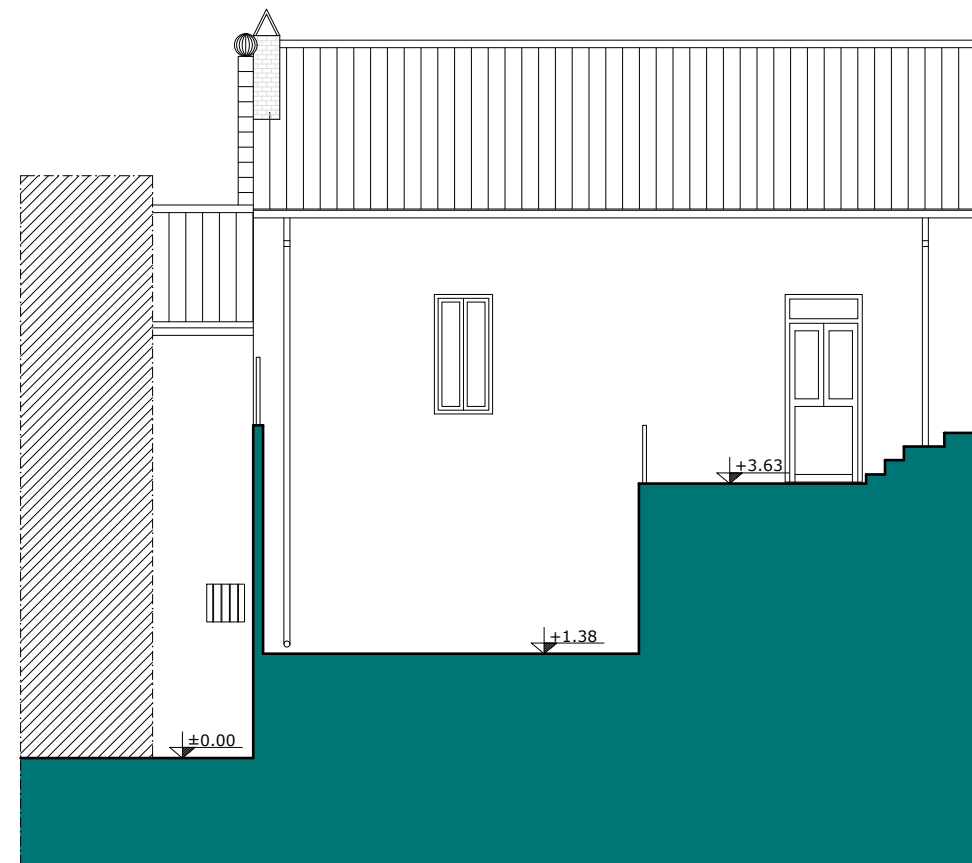


PROSPETTO SUD



SEZIONE B-B

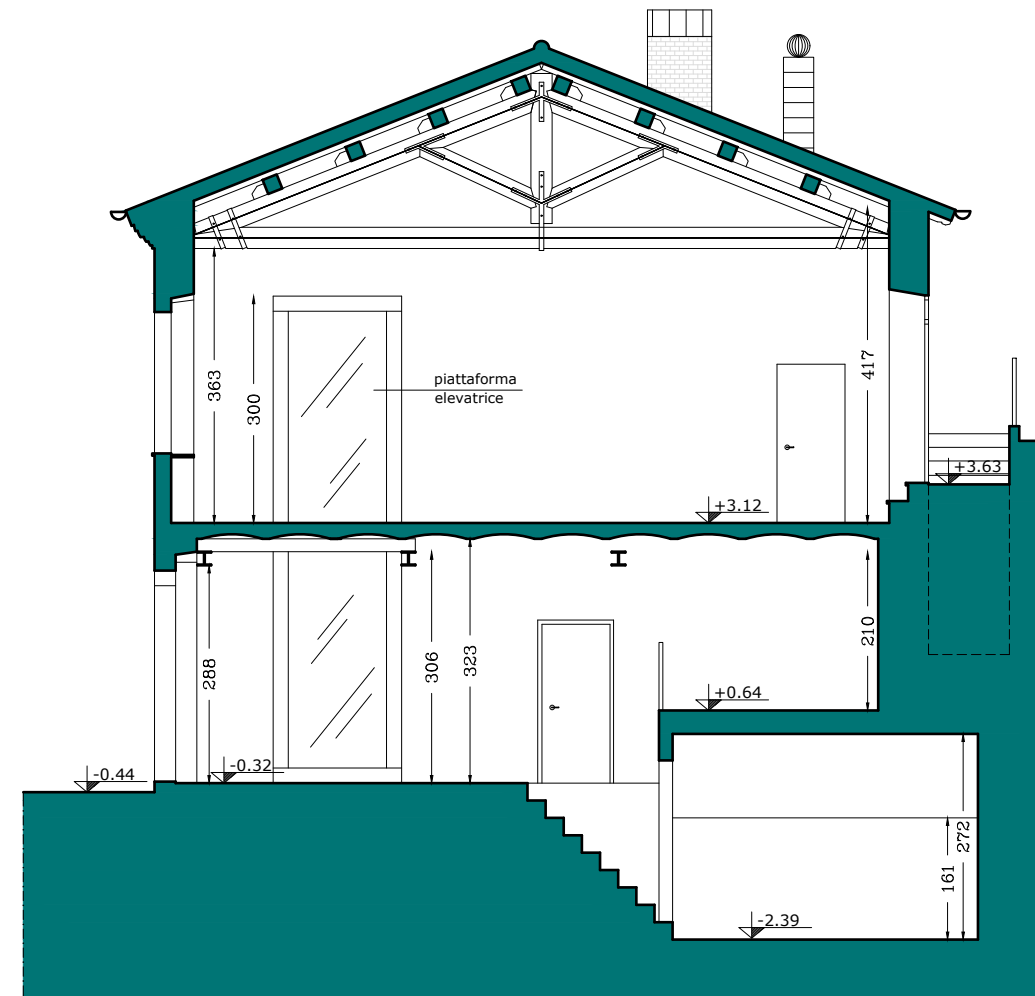

SEZIONE C-C

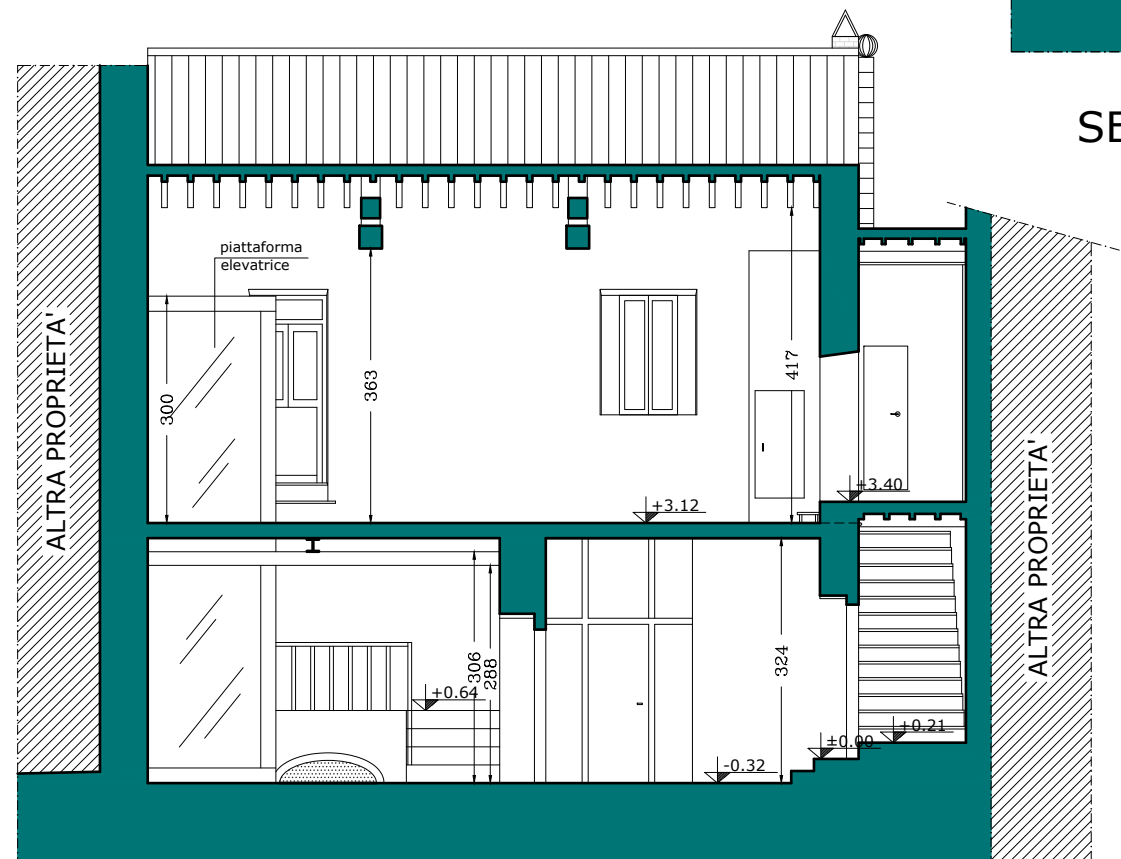

SEZIONE A-A



Andrea Mattioli