

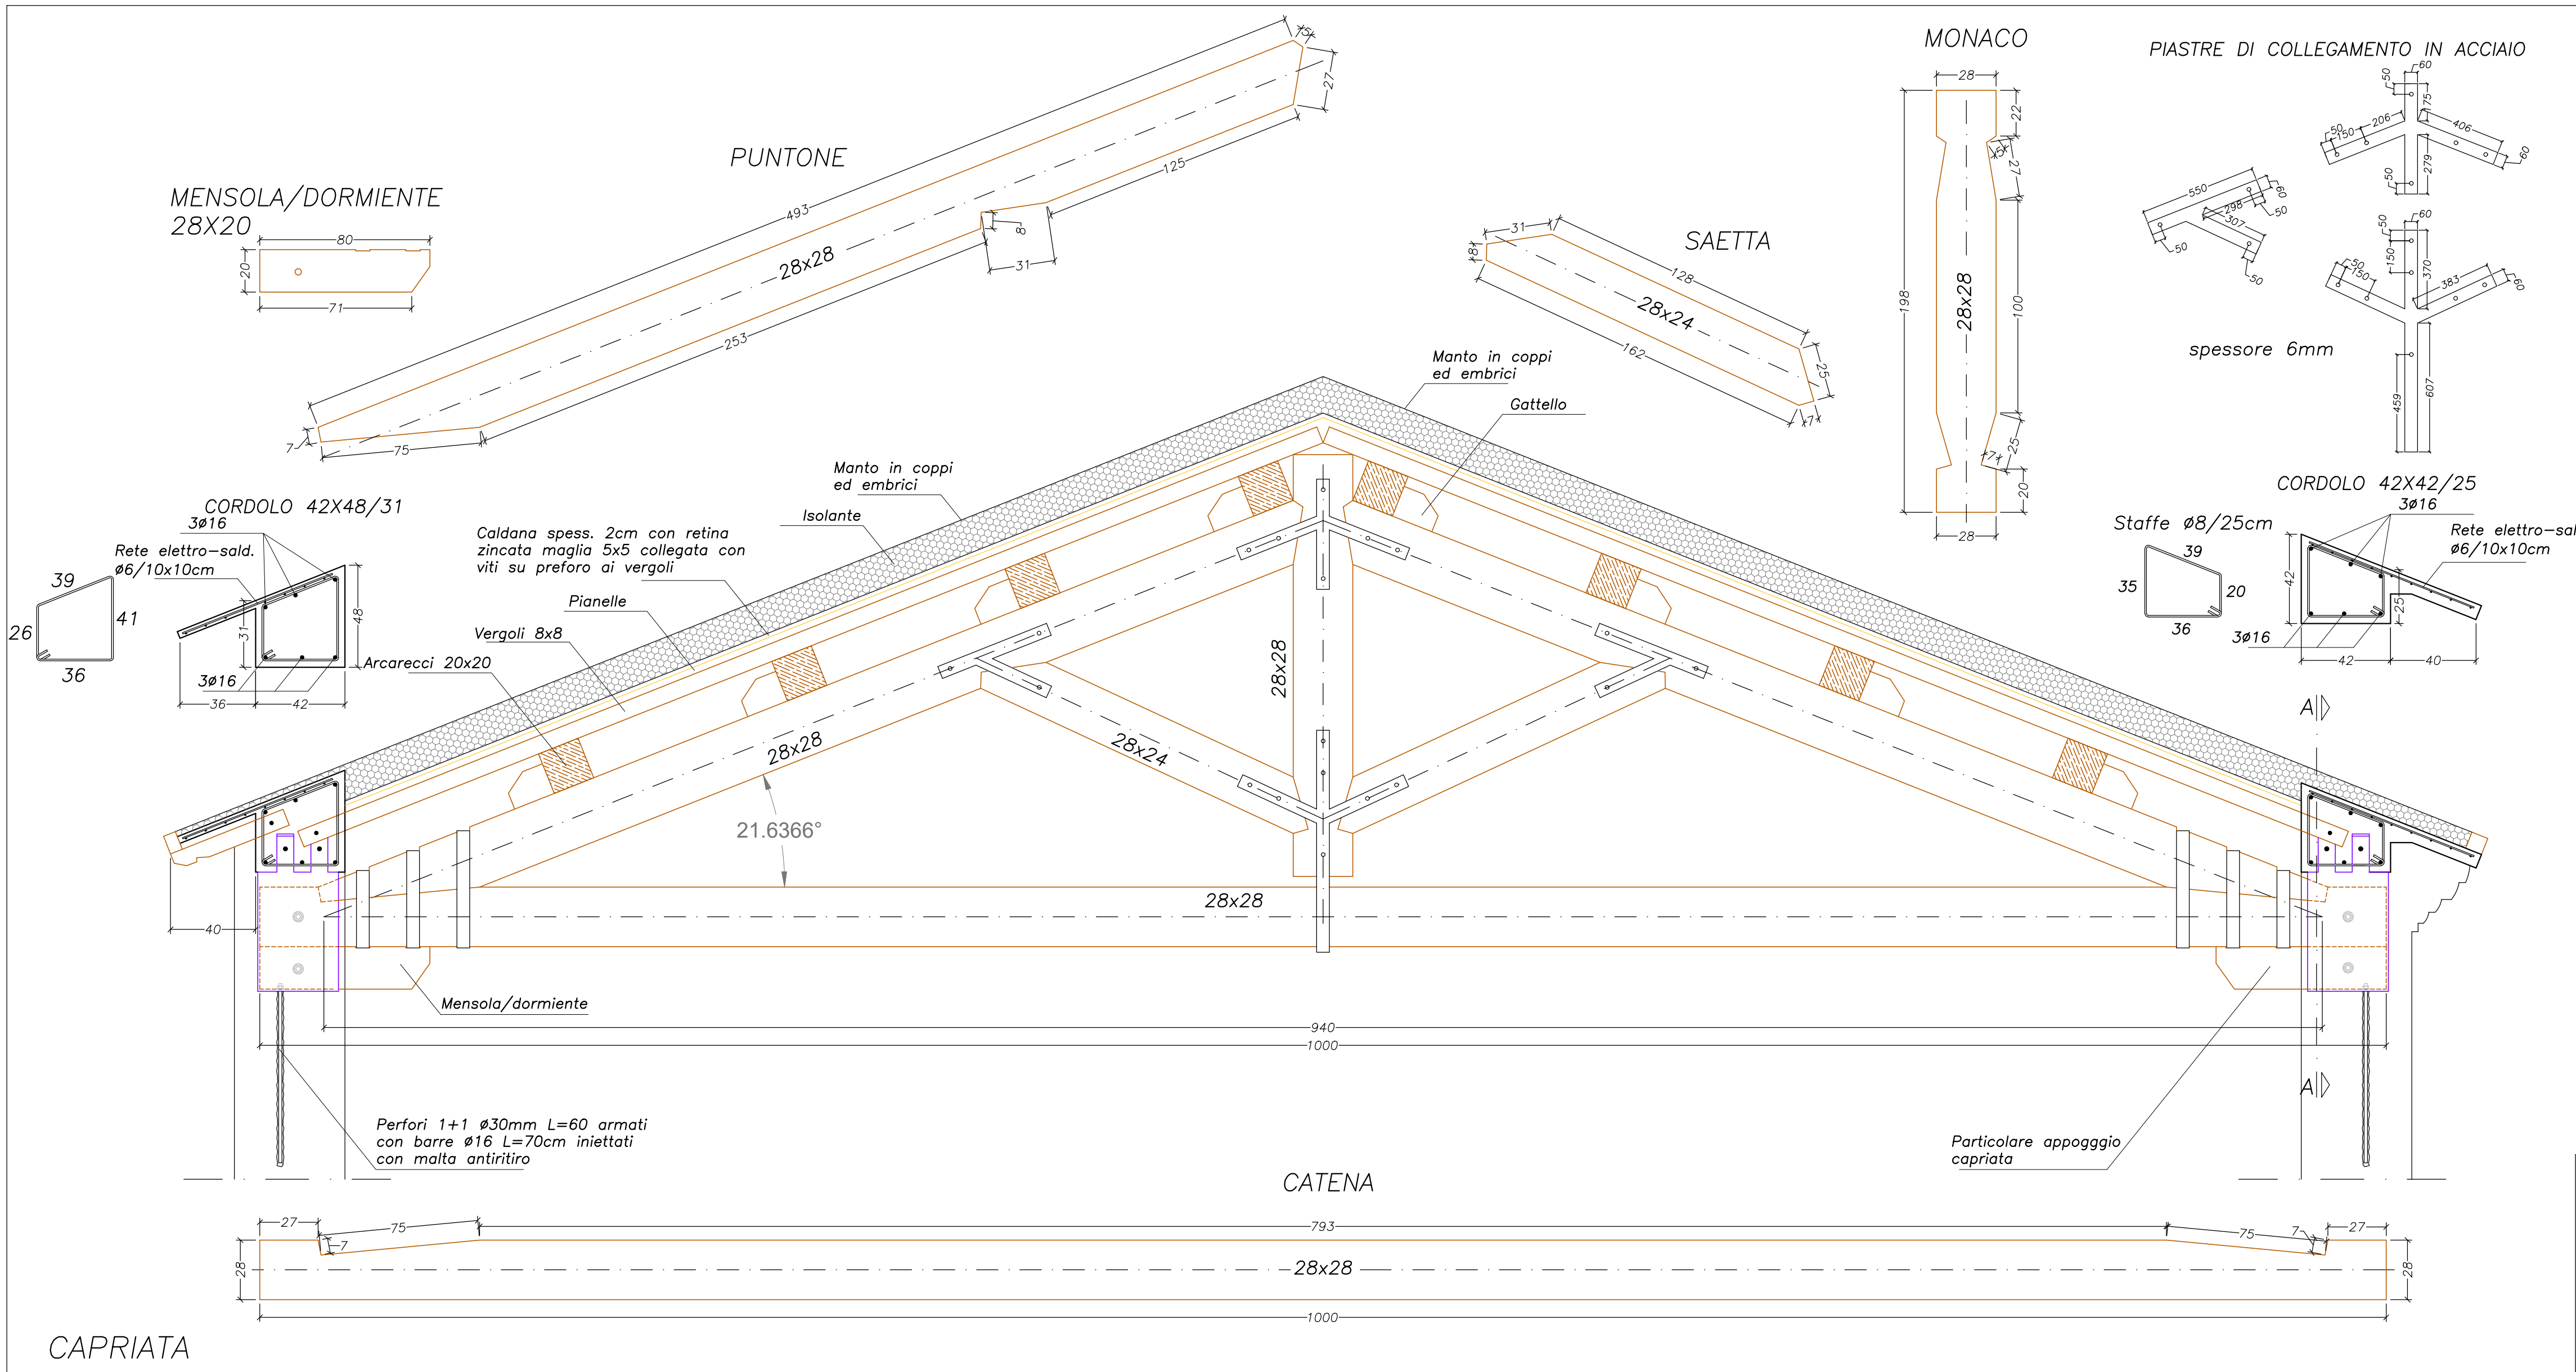


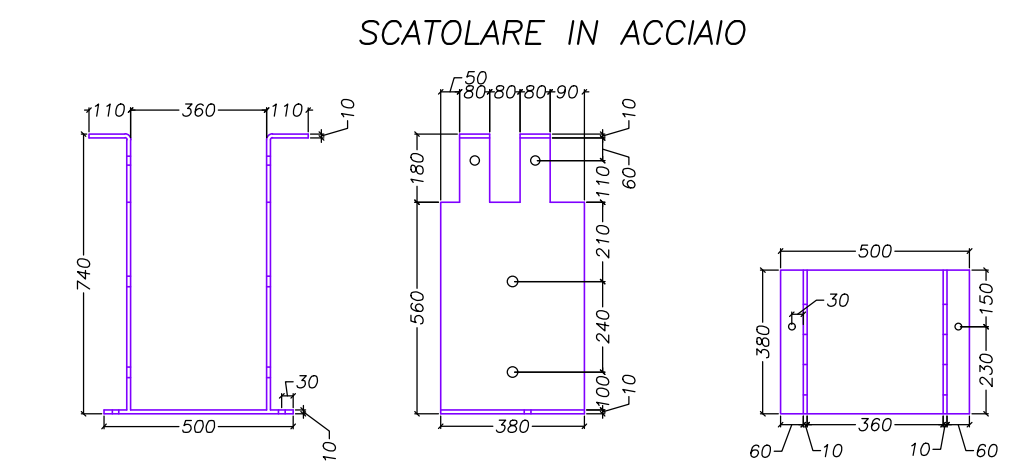

PARTICOLARE APPOGGIO CAPRIATA SEZIONE A-A

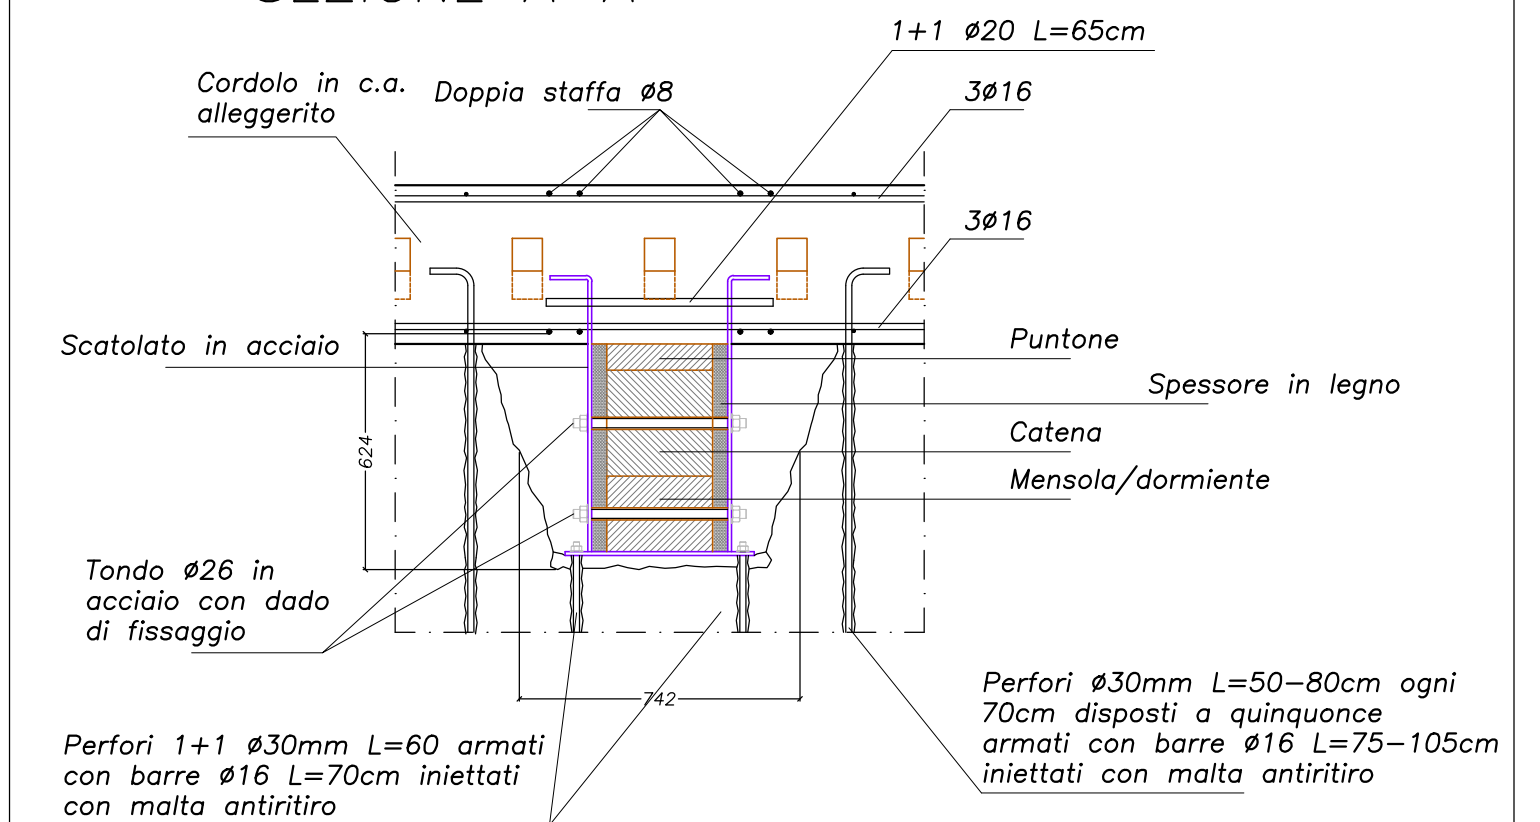

NOTE:

VERIFICARE LE MISURE IN CANTIERE PRIMA DI EFFETTUARE GLI SCASSI PER IL POSIZIONAMENTO DELLE CAPRIATE E PRIMA DI ORDINARE I MATERIALI

I sottoscritti, in qualità di Progettista e Direttore dei Lavori, attestano che la presente copia è conforme al documento elettronico sottoscritto mediante firma digitale e conservato nel sistema di protocollo informatico della Regione Umbria con prot. del



Ministero
dei beni e delle
attività culturali
e del turismo



Comune di Otricoli



Finanziato
dall'Unione europea
NextGenerationEU

OSTELLO ZONA GIORNO SOCIETÀ MUTUO SOCCORSO

RIUSO ADATTIVO E ADEGUAMENTO FUNZIONALE, STRUTTURALE
E IMPIANTISTICO DELL'IMMOBILE DA DESTINARE A ZONA
GIORNO DEL NUOVO OSTELLO


PROGETTO ESECUTIVO

Elaborato

PARTICOLARI COSTRUTTIVI

CAPRIATA

PARTICOLARE ANCORAGGIO ARCARECCI LATO SCALA

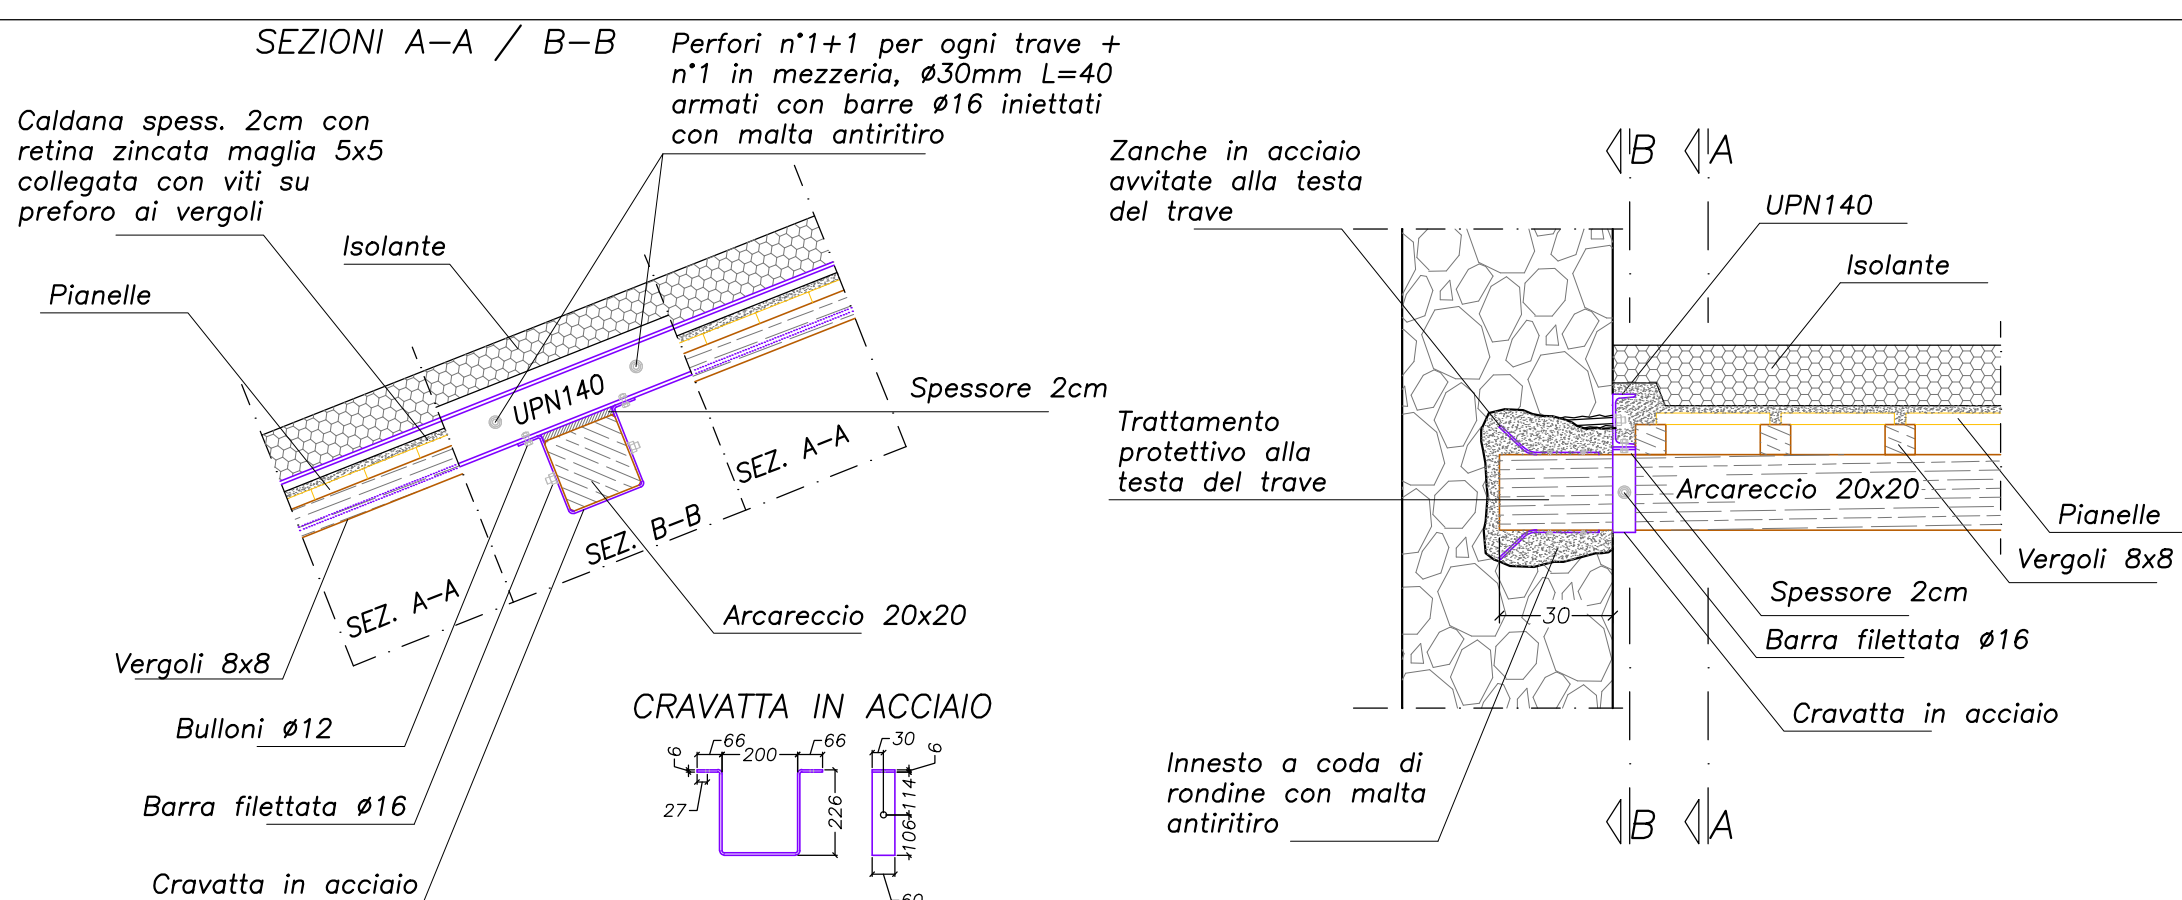

PARTICOLARE ANCORAGGIO ARCARECCI LATO ZONA NOTTE

MATERIALI

Conglomerato cementizio per cordolo di copertura ALLEGGERITO 1600 daN/m³ Classe di resistenza C25/30

Acciaio in barre per Cemento Armato B450C

Acciaio per profilati e piastre S235


Bulloni classe 8.8

Barre filettate zincate classe 5.8-8.8

Saldature ad arco elettrico a norma UNI EN ISO 4063 ed NTC 11.3.4.4


Legno massiccio D30

VISTA FRONTALE

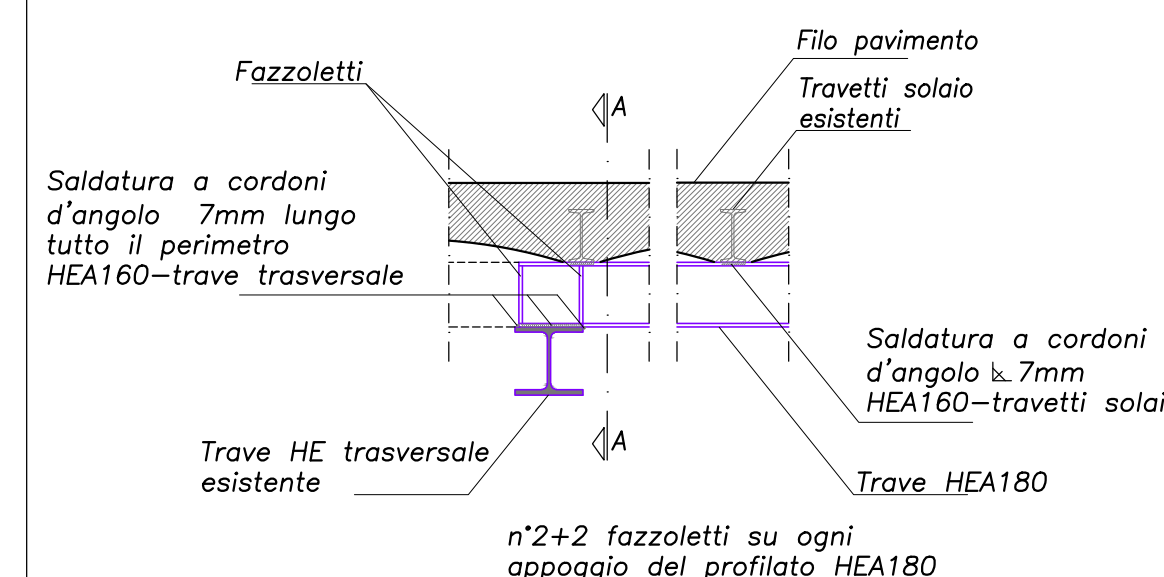

PARTICOLARE TRAVE SU TAGLIO SOLAIO

SEZIONE TRASVERSALE A-A

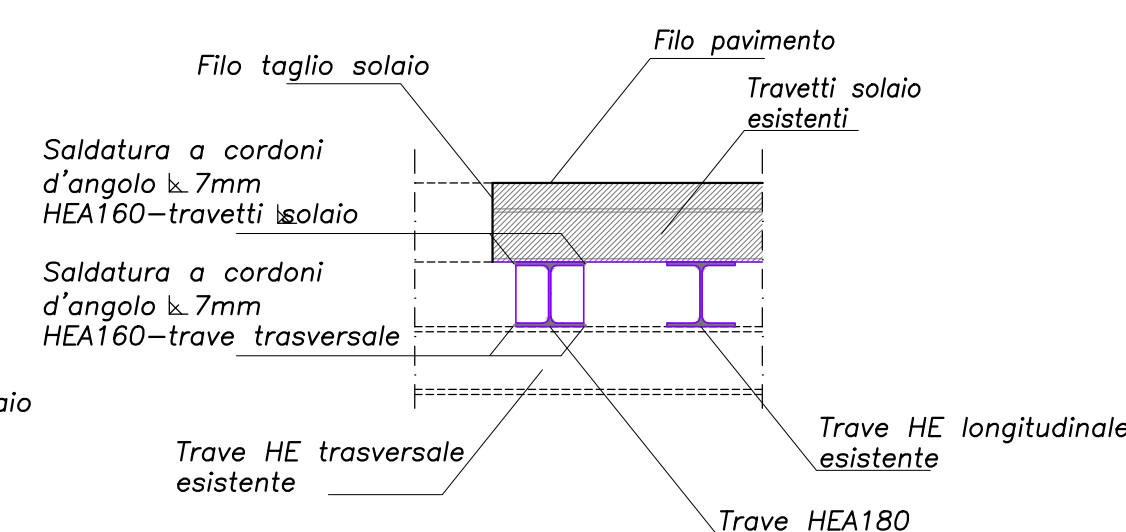

Il Progettista



Il Direttore dei Lavori

Tavola

ES-3s

Scala

1:50-1:20

Data

Settembre 2023



Andrea Mattioli
Ingegnere

Via dei Trinci, 89 - 06034 Foligno - PG

tel. +39 339 222 80 27 - e-mail ing.andreamattioli@gmail.com - www.studioingegneriamattioli.it - P.I. 02737820544 - c.f. MTT NDR 70M03 D653E