

PNRR M1C3
INTERVENTO 2.1 - ATTRATTIVITA' DEI BORGHI STORICI
PROGETTO LOCALE DI RIGENERAZIONE CULTURALE E SOCIALE
"LA PORTA DELL'UMBRIA: CONOSCERE E FARE TRA PASSATO E FUTURO"

PROGETTO ESECUTIVO PER

LA GROTTA DEL PARROCO
RESTAURO CONSERVATIVO A FINE DELLA PROTEZIONE DEL BENE MONUMENTALE E ADEGUAMENTO IMPIANTISTICO

CUP I57B22000020006 CIG 9574483950

Progettista


Logo architettura
Società di Ingegneria
Via Gregorio VII 315 | 00185 Roma | Italia
m. +39 06.96520079 | info@logoarchitettura.it
www.logoarchitettura.it | P.IVA/C.F.: 16271521003

Direttore Tecnico
arch. Marco Sardella




INQUADRAMENTO TERRITORIALE		
Allegato		
2_086_PE_EG_01_ARCH		VARIE
PRIMA EMISSIONE		
Giugno 2023		

PROGETTO ESECUTIVO

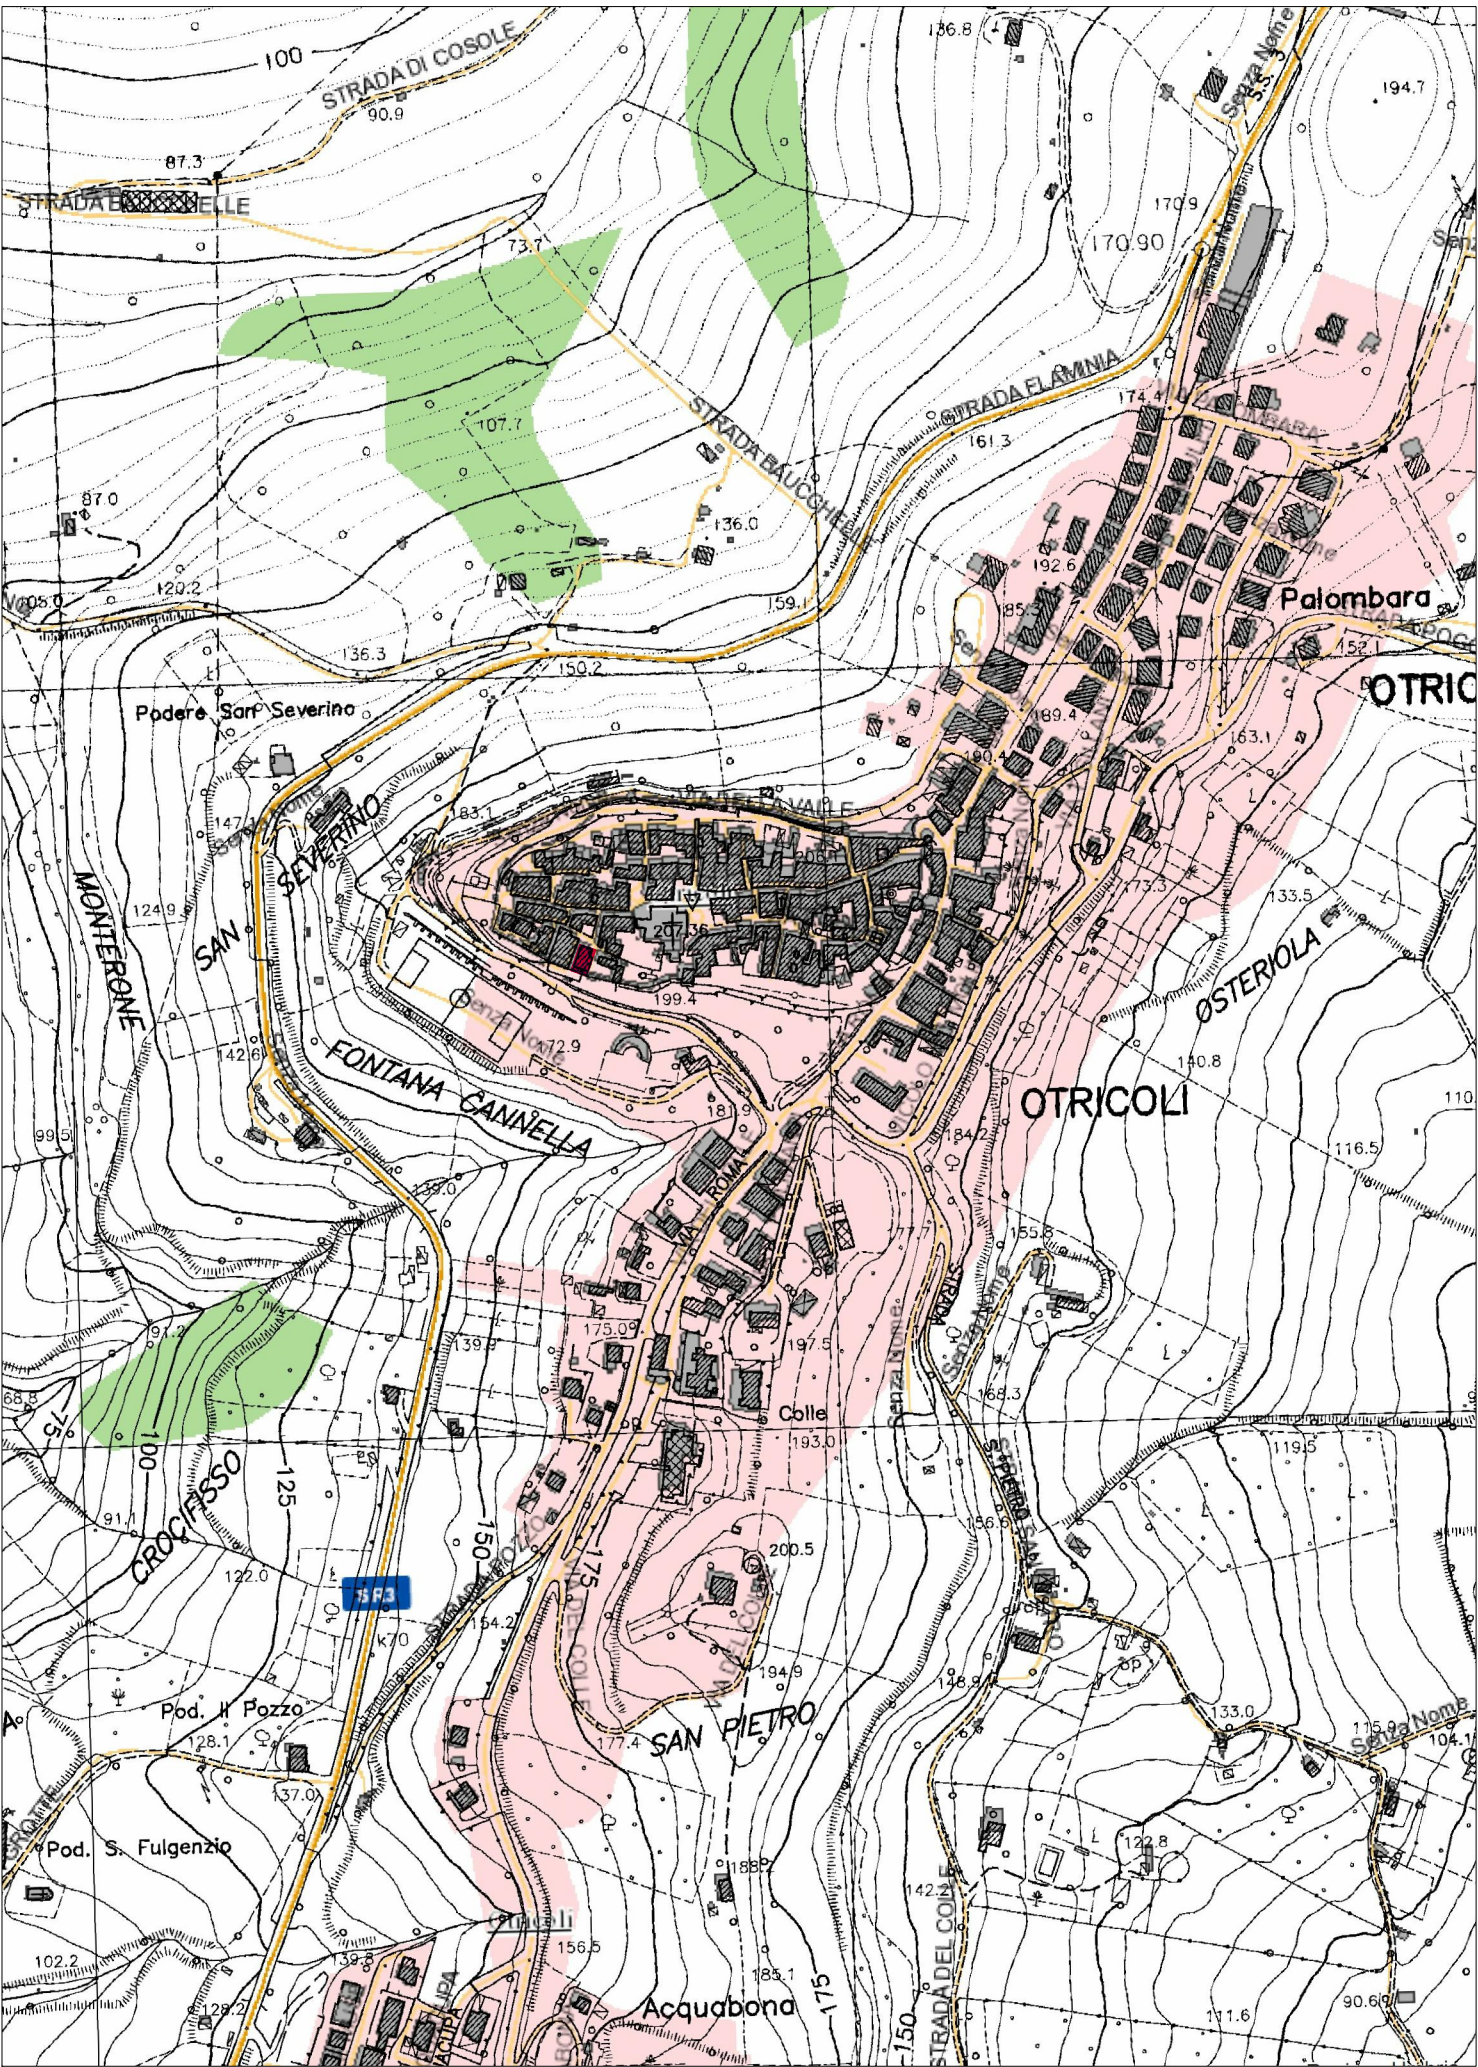


Carta Tecnica Regionale
scala 1:5000

ZONA A1 CENTRI E NUCLEI STORICI URBANI ZONA A2 CENTRI E NUCLEI STORICI RURALI ZONA B1 DI CONSERVAZIONE E COMPLETAMENTO ZONA B2 DI COMPLETAMENTO URBANO ZONA B3 DI COMPLETAMENTO RURALE COMPARTO DI RECUPERO URBANISTICO ZONA DI PREVISIONI CONFERMATE (N) ZONA C1 DI NUOVA EDIFICAZIONE URBANA ZONA C2 DI NUOVA EDIFICAZIONE ZONA CP PUNTI DI PAESAGGIO IN AMBITO URBANO ZONA D ARTIGIANALE E INDUSTRIALE ZONA DR ARTIGIANALE DI RECUPERO (N)	AVIOSUPERFICIE AREA DI RISPETTO DEGLI ABITATI AREA DI RISPETTO CIMITERIALE AREA DI RISPETTO DELLA VIABILITÀ PERIMETRO COMPARTO ZONE C PERIMETRO COMPARTO ZONE Cd PERIMETRO POLO SPORTIVO INTERCOMUNALE PERIMETRO PARCO ARCHEOLOGICO PERIMETRO PARCO DELLA MONTAGNA PERIMETRO PUNTI DI PAESAGGIO IN AMBITO RURALE (N) PERIMETRO DI PEREQUAZIONE ZONA E AGRICOLA	ZONA DA PER ATTREZZATURE RICETTIVE ZONA F1 PER SERVIZI PUBBLICI E DI INTERESSE GENERALE ZONA F2 PER SERVIZI PRIVATI DI INTERESSE PUBBLICO ZONA FS PER ATTREZZATURE SPORTIVE VERDE PRIVATO VERDE PRIVATO EDIFICATO VERDE E PARCO PUBBLICO ATTREZZATO VERDE URBANO E VIABILITÀ PUBBLICA VERDE DI PREGIO
---	--	--

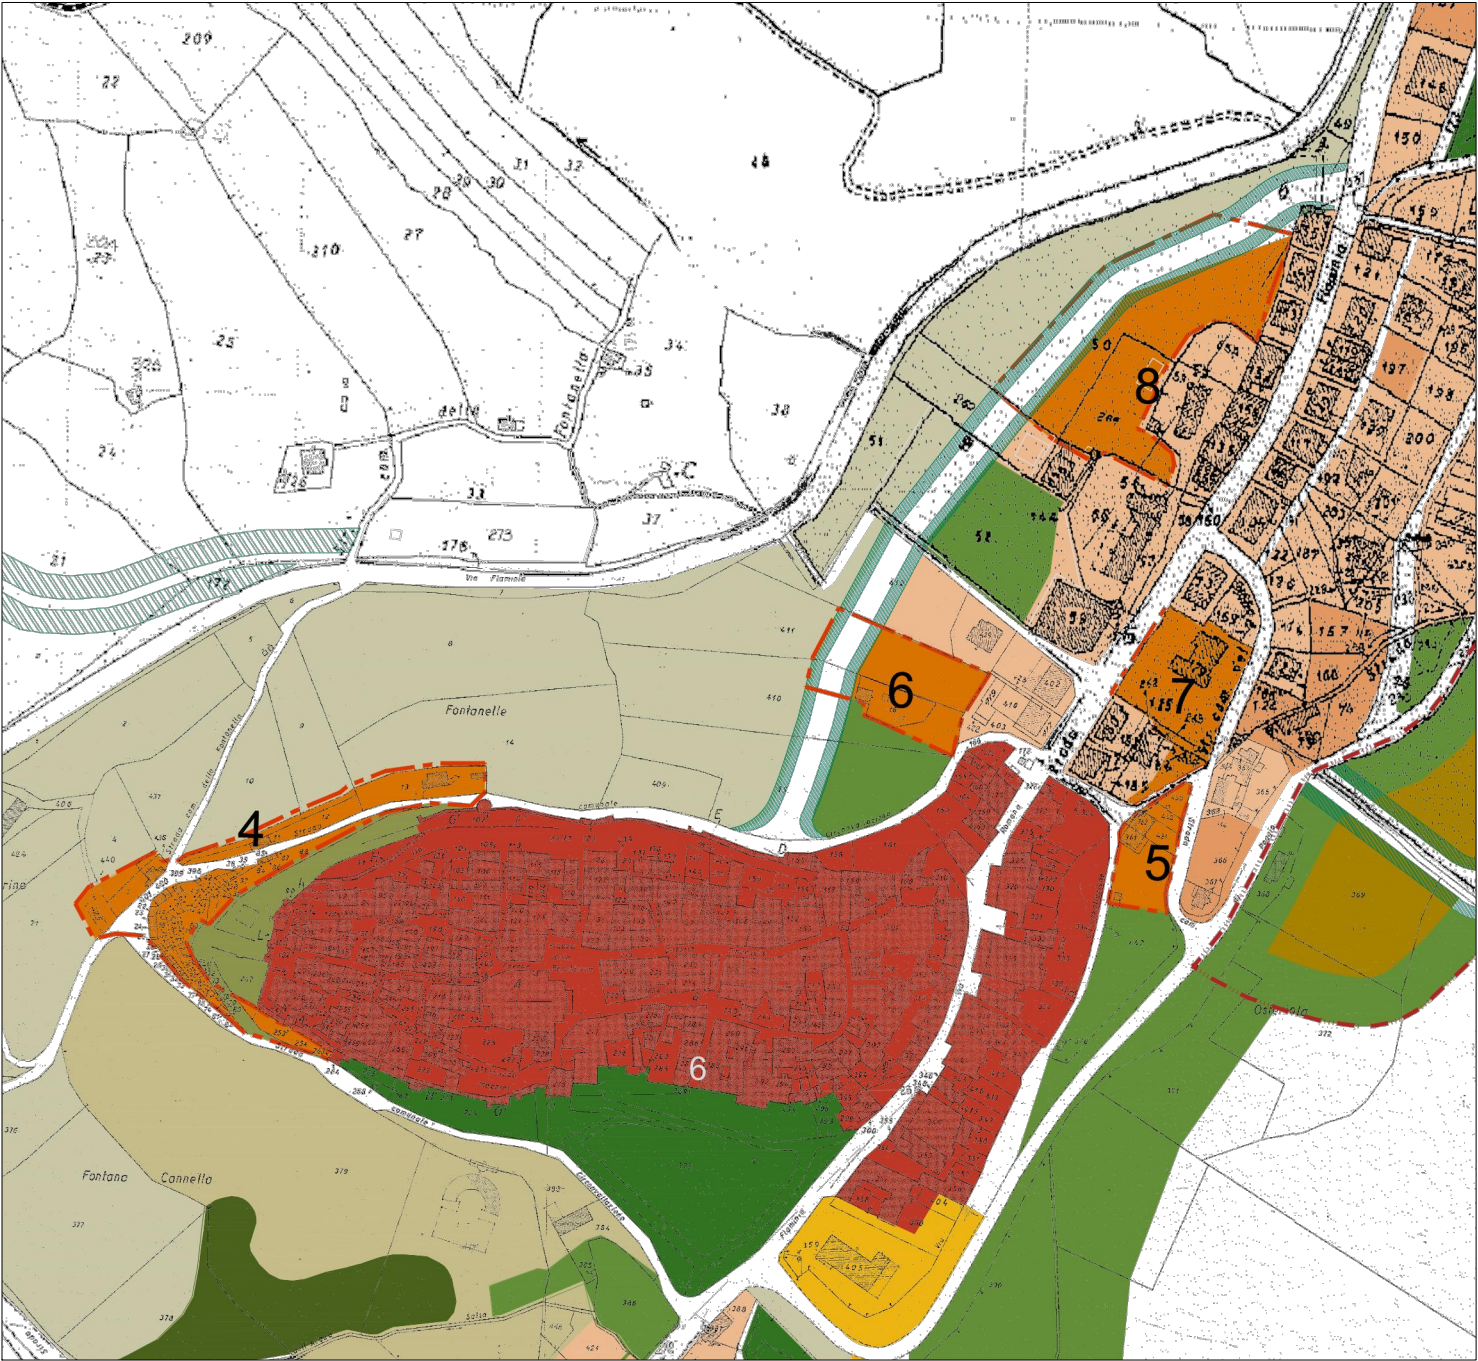

Stralcio PRG
scala 1:3000

98	perimetrazione bene n. 98
n°	altri beni paesaggistici
n°	limite di foglio catastale
n°	limite particella catastale

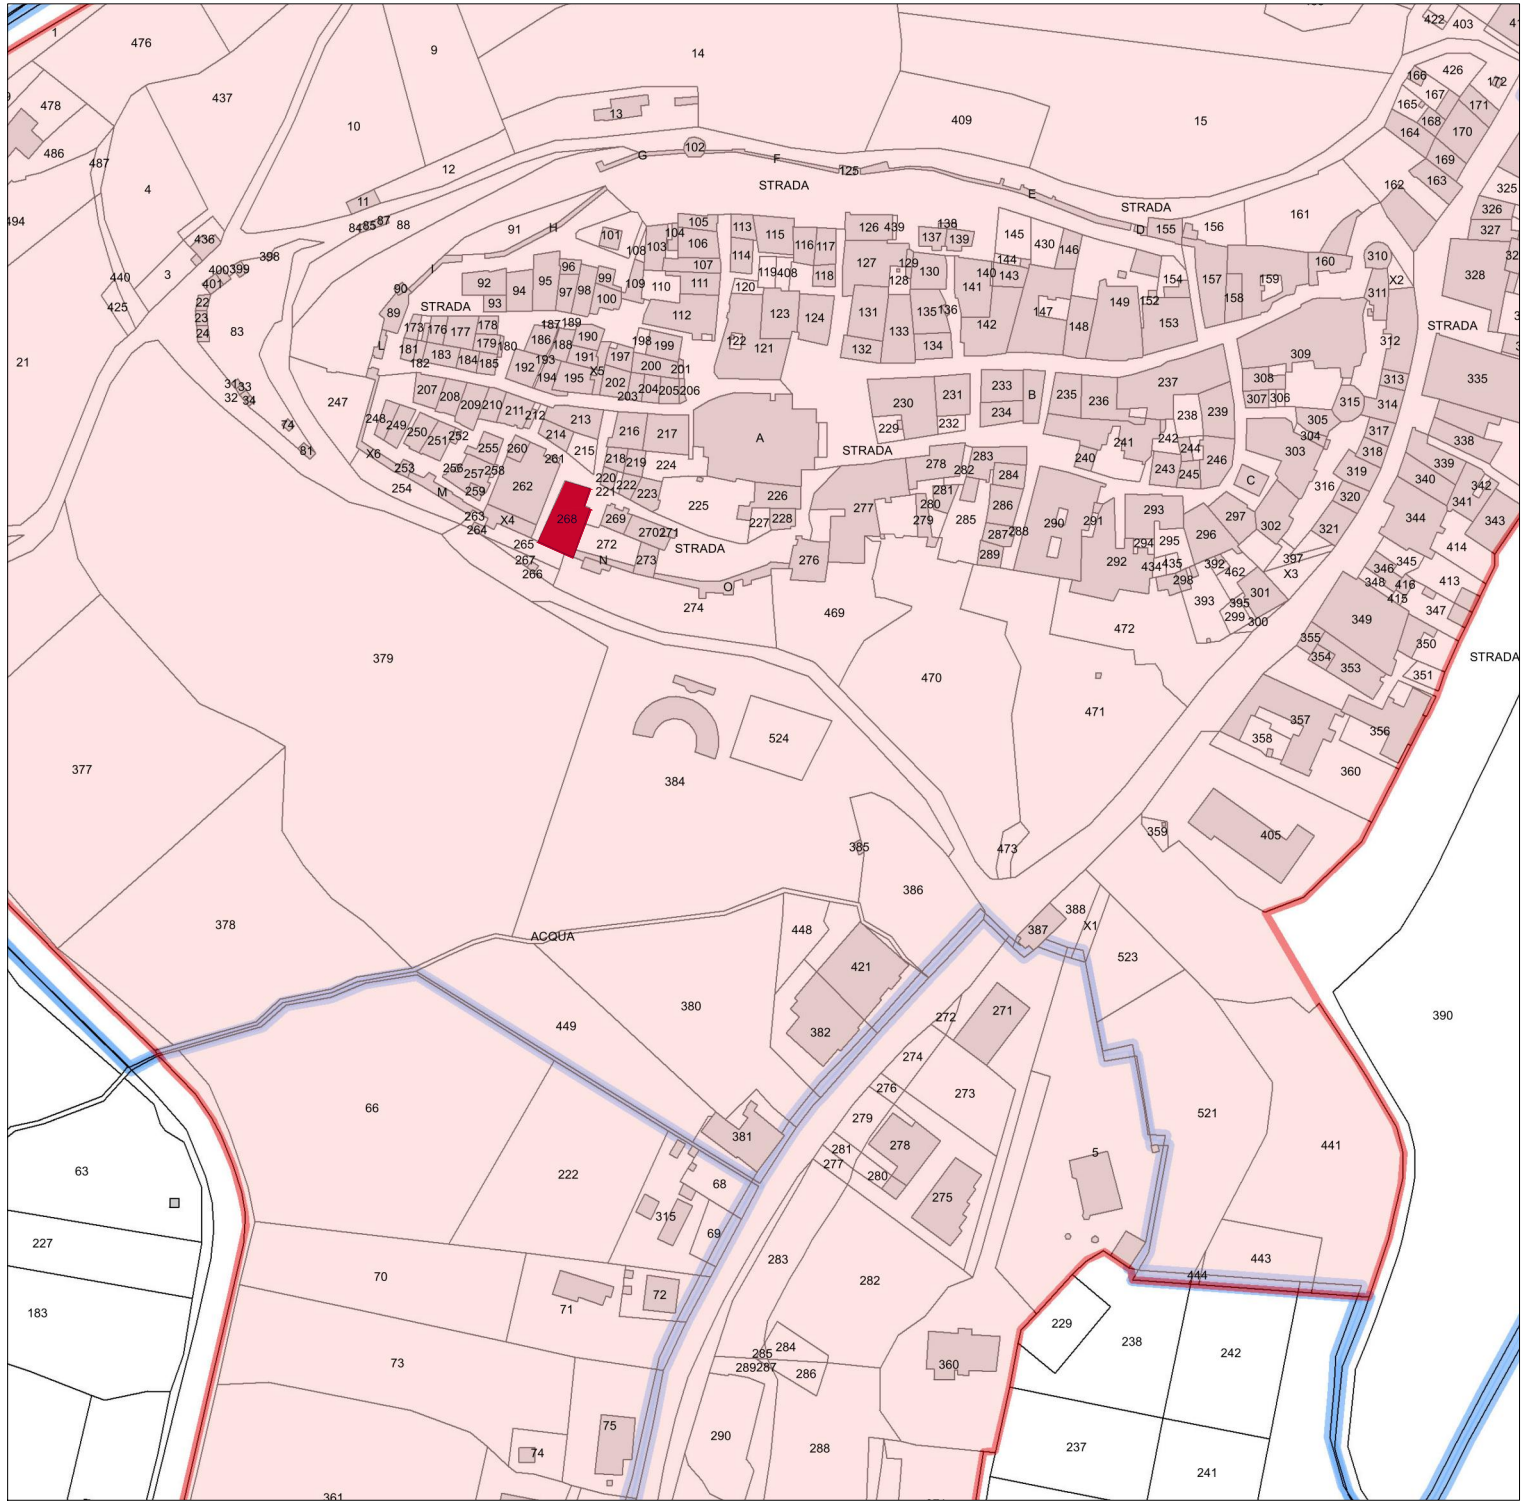

Beni Paesaggistici
scala 1:2.000



Stralcio Ortofoto
scala 1:1000