

Progettista

Logo architettura
Società di Ingegneria
Via Gregorio VII 315 | 00165 Roma | Italia
m. +39 06.95620079 | info@logosarchitettura.it
www.logosarchitettura.it | P.IVA 07116271203

Direttore Tecnico
arch. Marco Sardella





STATO DI FATTO E STATO DI PROGETTO

Allegato	VARIE
2_086_PE_EG_02_ARC	

VARIANTE Gennaio 2024

VARIANTE IN CORSO D'OPERA

- ELENCO INTERVENTI
1.

Rimozione del rivestimento in pvc/legno;
2.

Rimozione intonaco ammalorato;
3.

Ripristino intonaco con intonaco di tipo idrorepellente;
4.

Ripristino intonaco civile;
5.

Rimozione rivestimento ceramico;
6.

Tinteggiatura delle pareti interne e del soffitto con vernice traspirante, previa rimozione dei pannelli di rivestimento e dell'eventuale intonaco ammalorato e degradato per la presenza di umidità;
7.

Posa in opera di nuovo rivestimento;
8.

Demolizione parziale dei gradini di ingresso esistenti per inserimento di piattaforma elevatrice;
9.

Inserimento di una piattaforma elevatrice per l'accesso al centro sociale;
10.



Superamento delle barriere architettoniche attraverso l'inserimento di una rampa disabili per l'accesso al servizio igienico;
11.

Rimozione e spostamento impianto idrico lavello cucina;
12.

Rifacimento nuova linea gas;
13.

Sostituzione corpi illuminanti;
14.

Realizzazione di parete in cartongesso con inserimento di infisso interno.

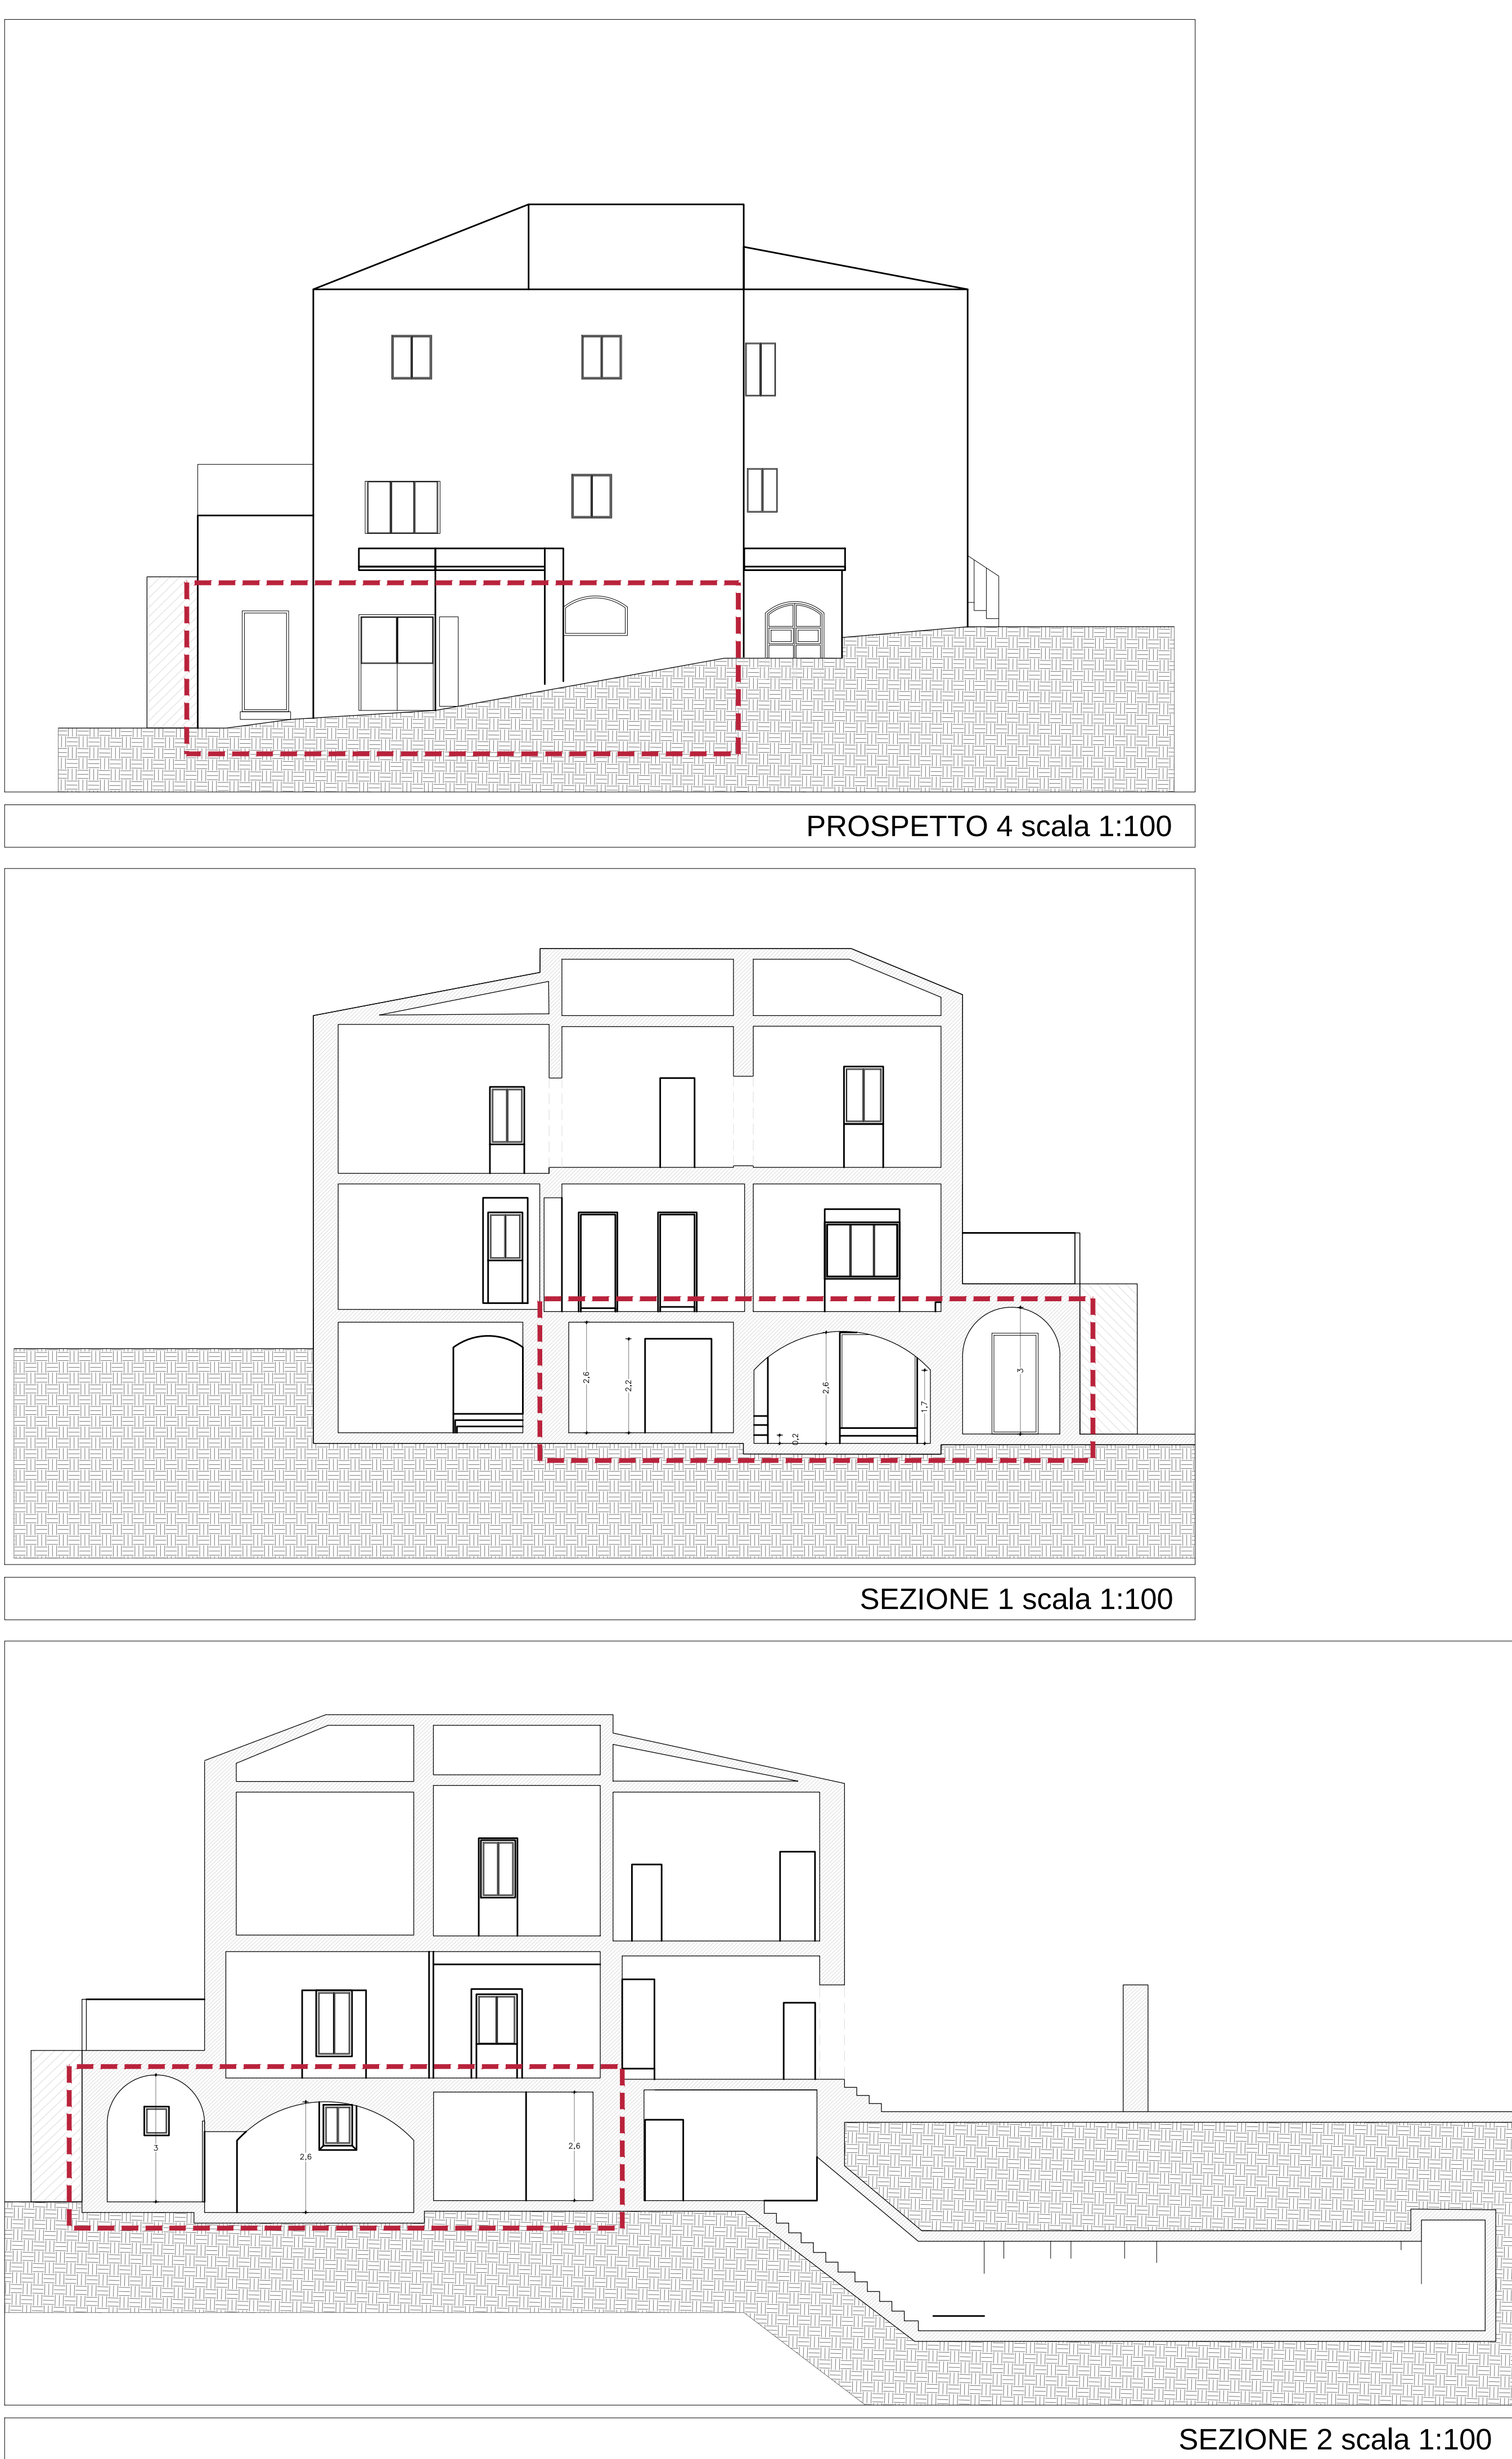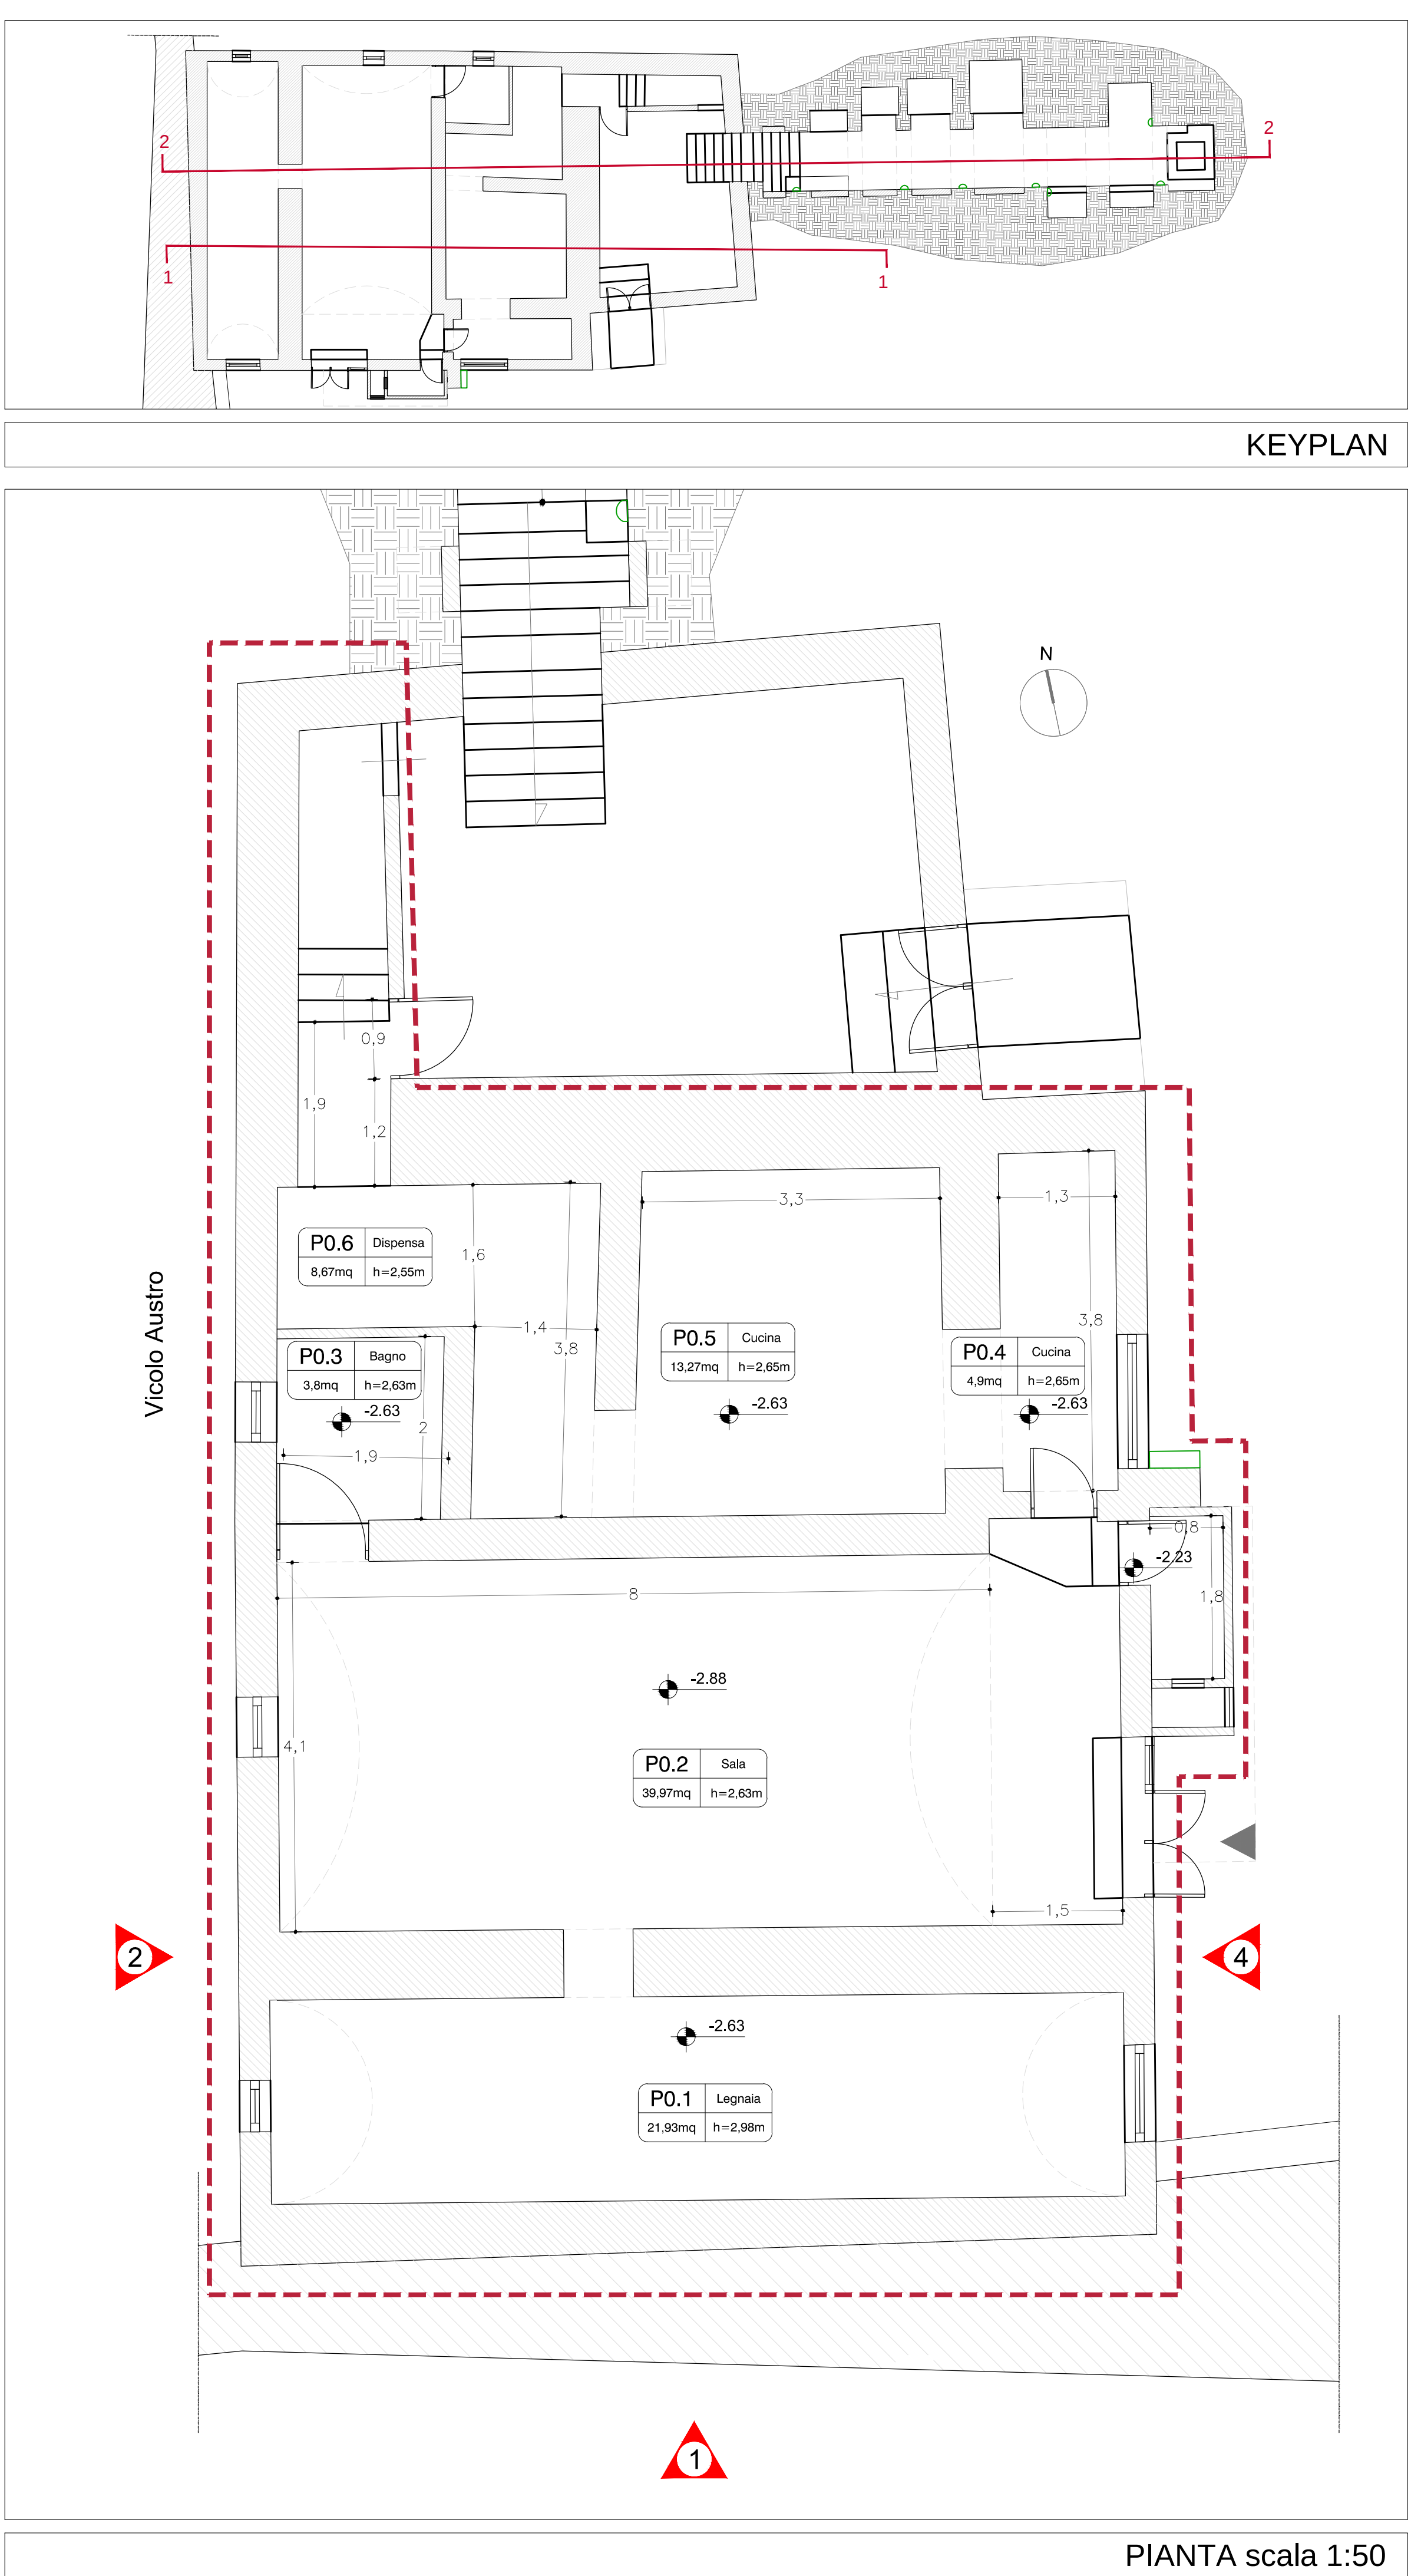

PROGETTO POST OPERAM

