

COMUNE DI OTRICOLI (TR)



PROGETTO ESECUTIVO

PER LA SISTEMAZIONE DEL GIARDINO BIBLICO
” La porta dell’Umbria conoscere e fare tra
passato e futuro ”
LINEA DI AZIONE 3.15

COMMITTENTE: Comune di Otricoli

UBICAZIONE: Piazza Mazzini

DATI CATASTALI: Foglio 6 P.IIa 225

TAVOLA N°

OGGETTO:

1

STATO ATTUALE
INQUADRAMENTO GENERALE
– Ortofoto
– Estratto mappa catastale
– Documentazione fotografica

arch. MARCO ANTONINI
via Garibaldi 18 – TERNI
0744 401336
328 0582697
e-mail : antonini.mark@gmail.com
pec : marco.antonini@archiworldpec.it




Rev. 0

Data: Giugno 2023


RISERVATO ALL'ENTE

LEGENDA

A – ingresso da P.zza Mazzini B – rimessa attrezzi C – ingresso da Via Vittorio Emanuele

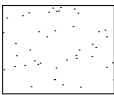

area verde

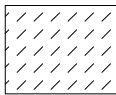


parterre cls

1– ROSA (Rosa) 2 – VITE (Vitis Vinifera) 3 – MELO (Malus Domestica) 4 – ULIVO (Olea Europaea) 5 – LIMONE (Citrus)

6– ALLORO (Lurus Nobilis) 7– MELOGRANO (Punica Granatum)


ORTOFOTO INQUADRAMENTO GENERALE

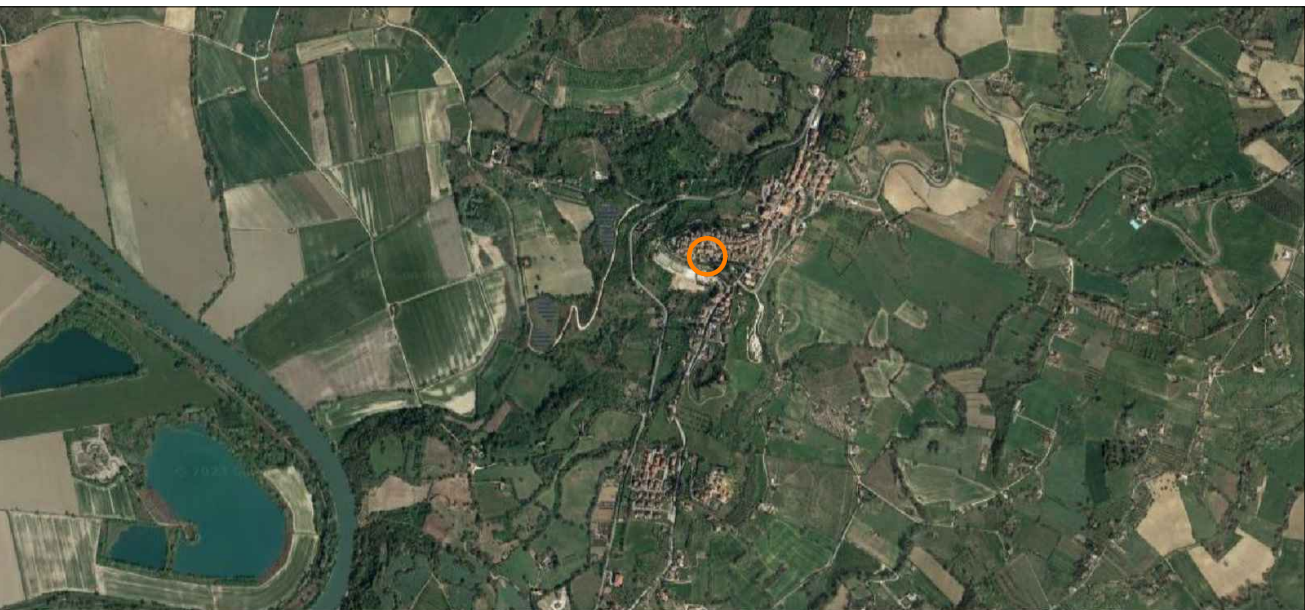

ORTOFOTO DETTAGLIO



STRALCIO MAPPA CATASTALE foglio 6 part. 225

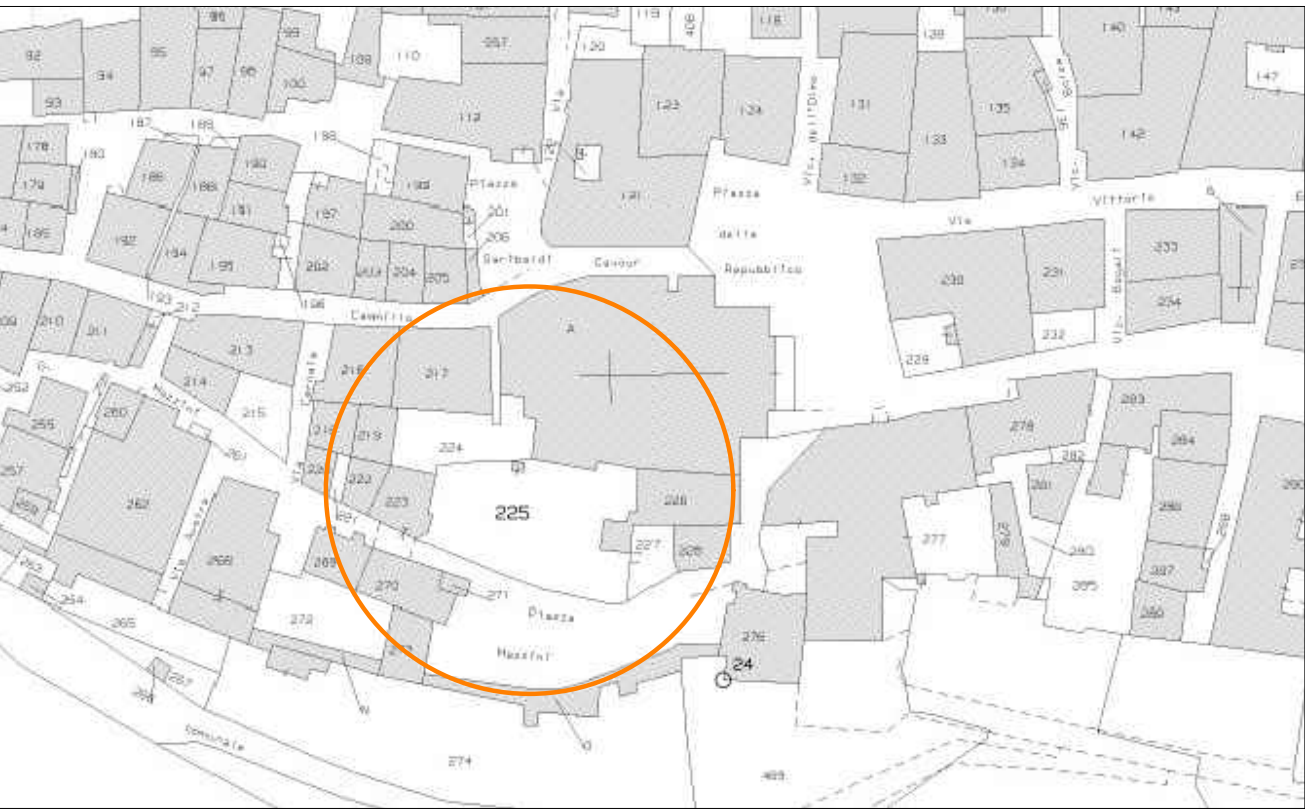

PLANIMETRIA GENERALE 1:100

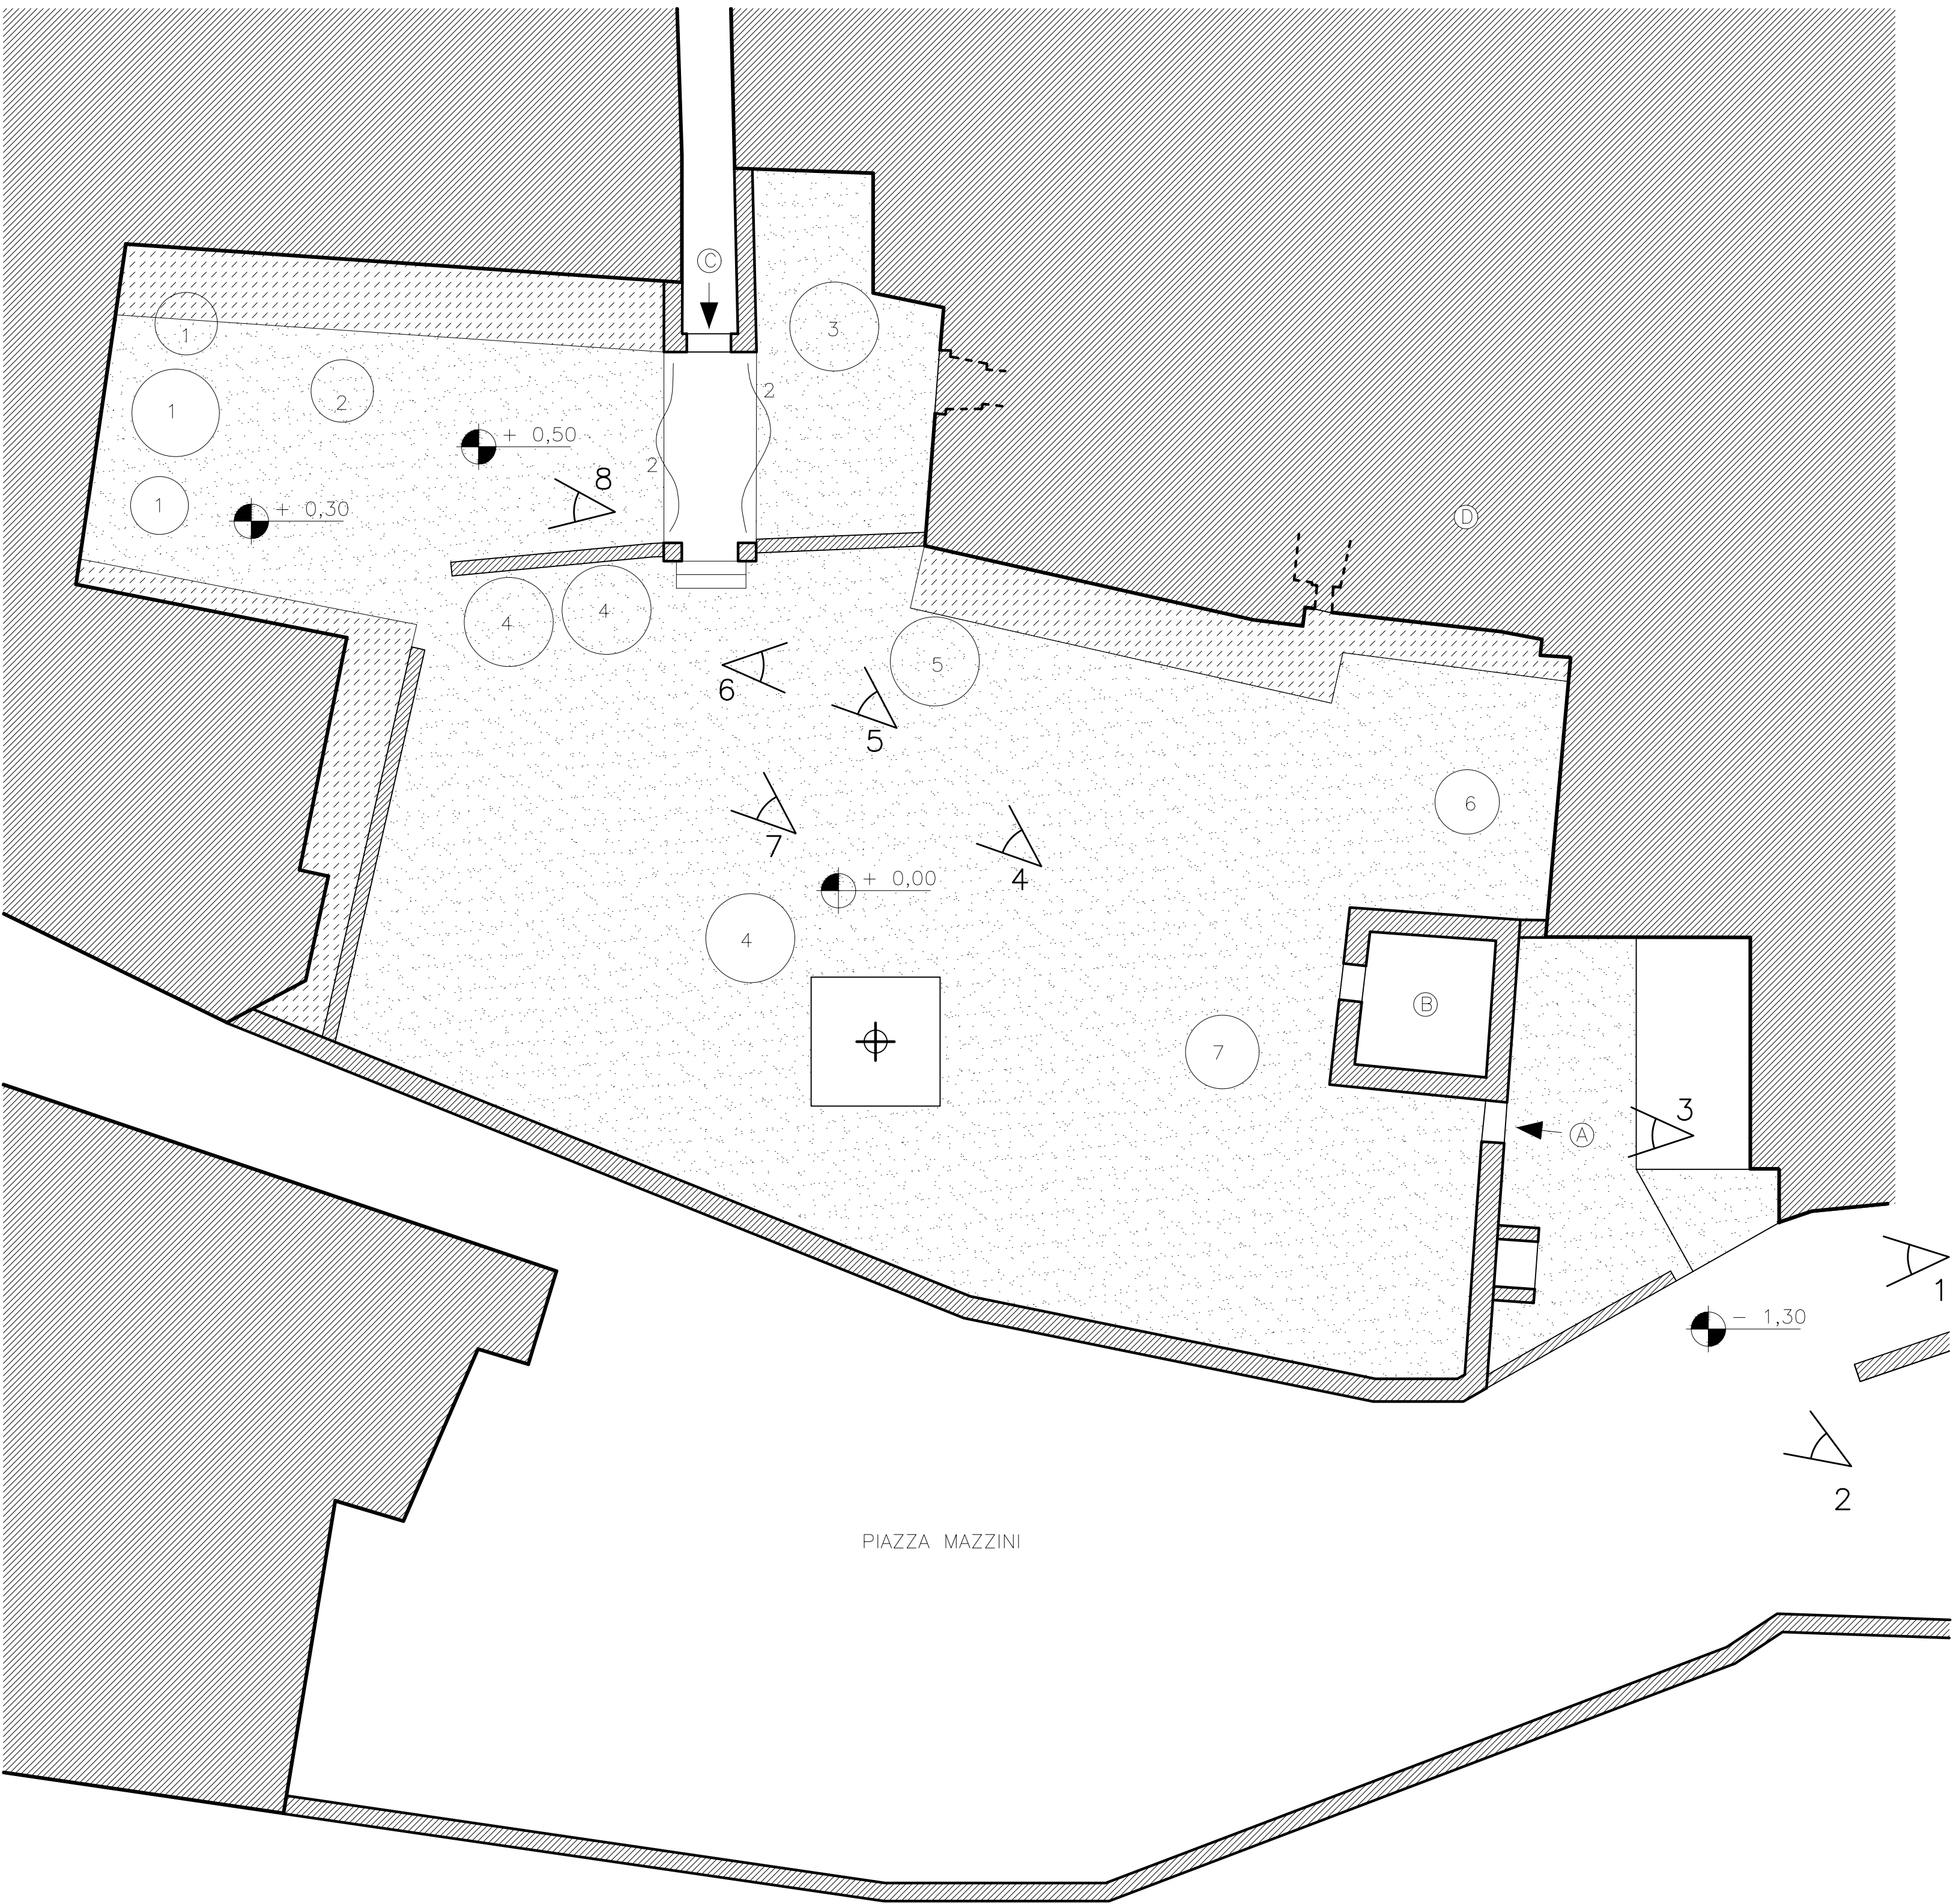


FOTO N.1



FOTO N.2



FOTO N.3



FOTO N.4



FOTO N.5



FOTO N.6

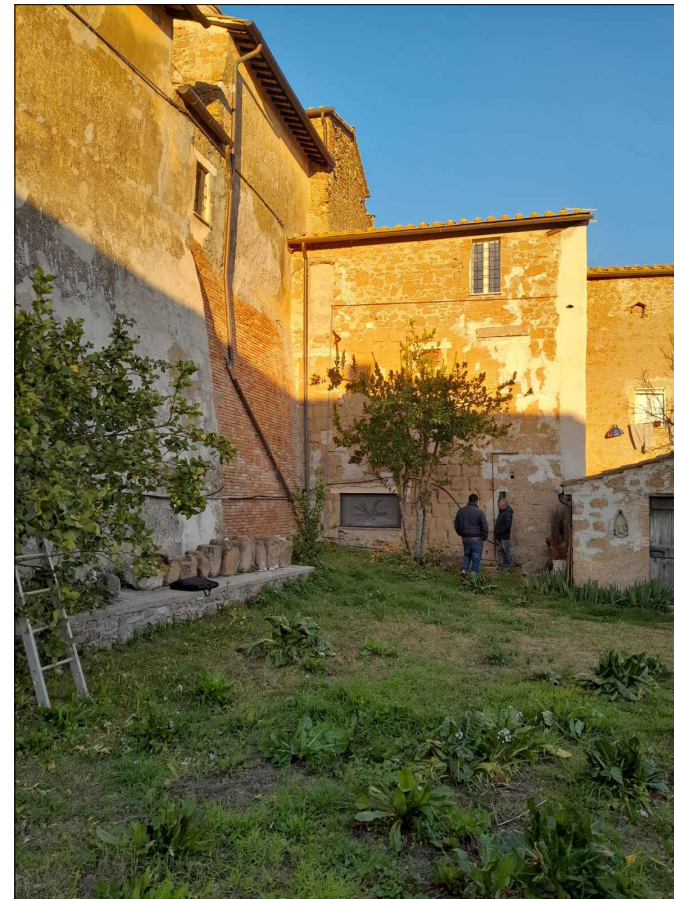


FOTO N.7

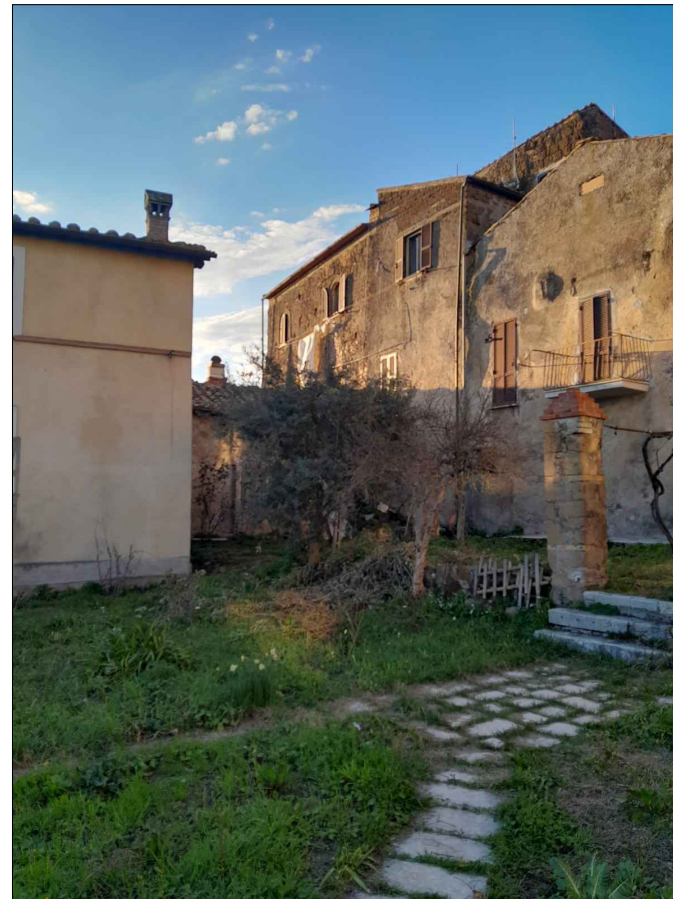


FOTO N.8

