

COMUNE DI OTRICOLI (TR)



PROGETTO ESECUTIVO

PER LA SISTEMAZIONE DEL GIARDINO BIBLICO
" La porta dell'Umbria conoscere e fare tra
passato e futuro"
LINEA DI AZIONE 3.15

COMMITTENTE: Comune di Otricoli

UBICAZIONE: Piazza Mazzini

DATI CATASTALI: Foglio 6 P.IIa 225

TAVOLA N°

2

OGGETTO:

PROGETTO
INQUADRAMENTO GENERALE

- Ortofoto
- Estratto mappa catastale
- Documentazione fotografica

arch. MARCO ANTONINI
via Garibaldi 18 - TERNI
0744 401336
328 0582697
e-mail : antonini.mark@gmail.com
pec : marco.antonini@archiwaridpec.it




Rev. 0


Data: Giugno 2023

RISERVATO ALL'ENTE

PLANIMETRIA GENERALE 1:100

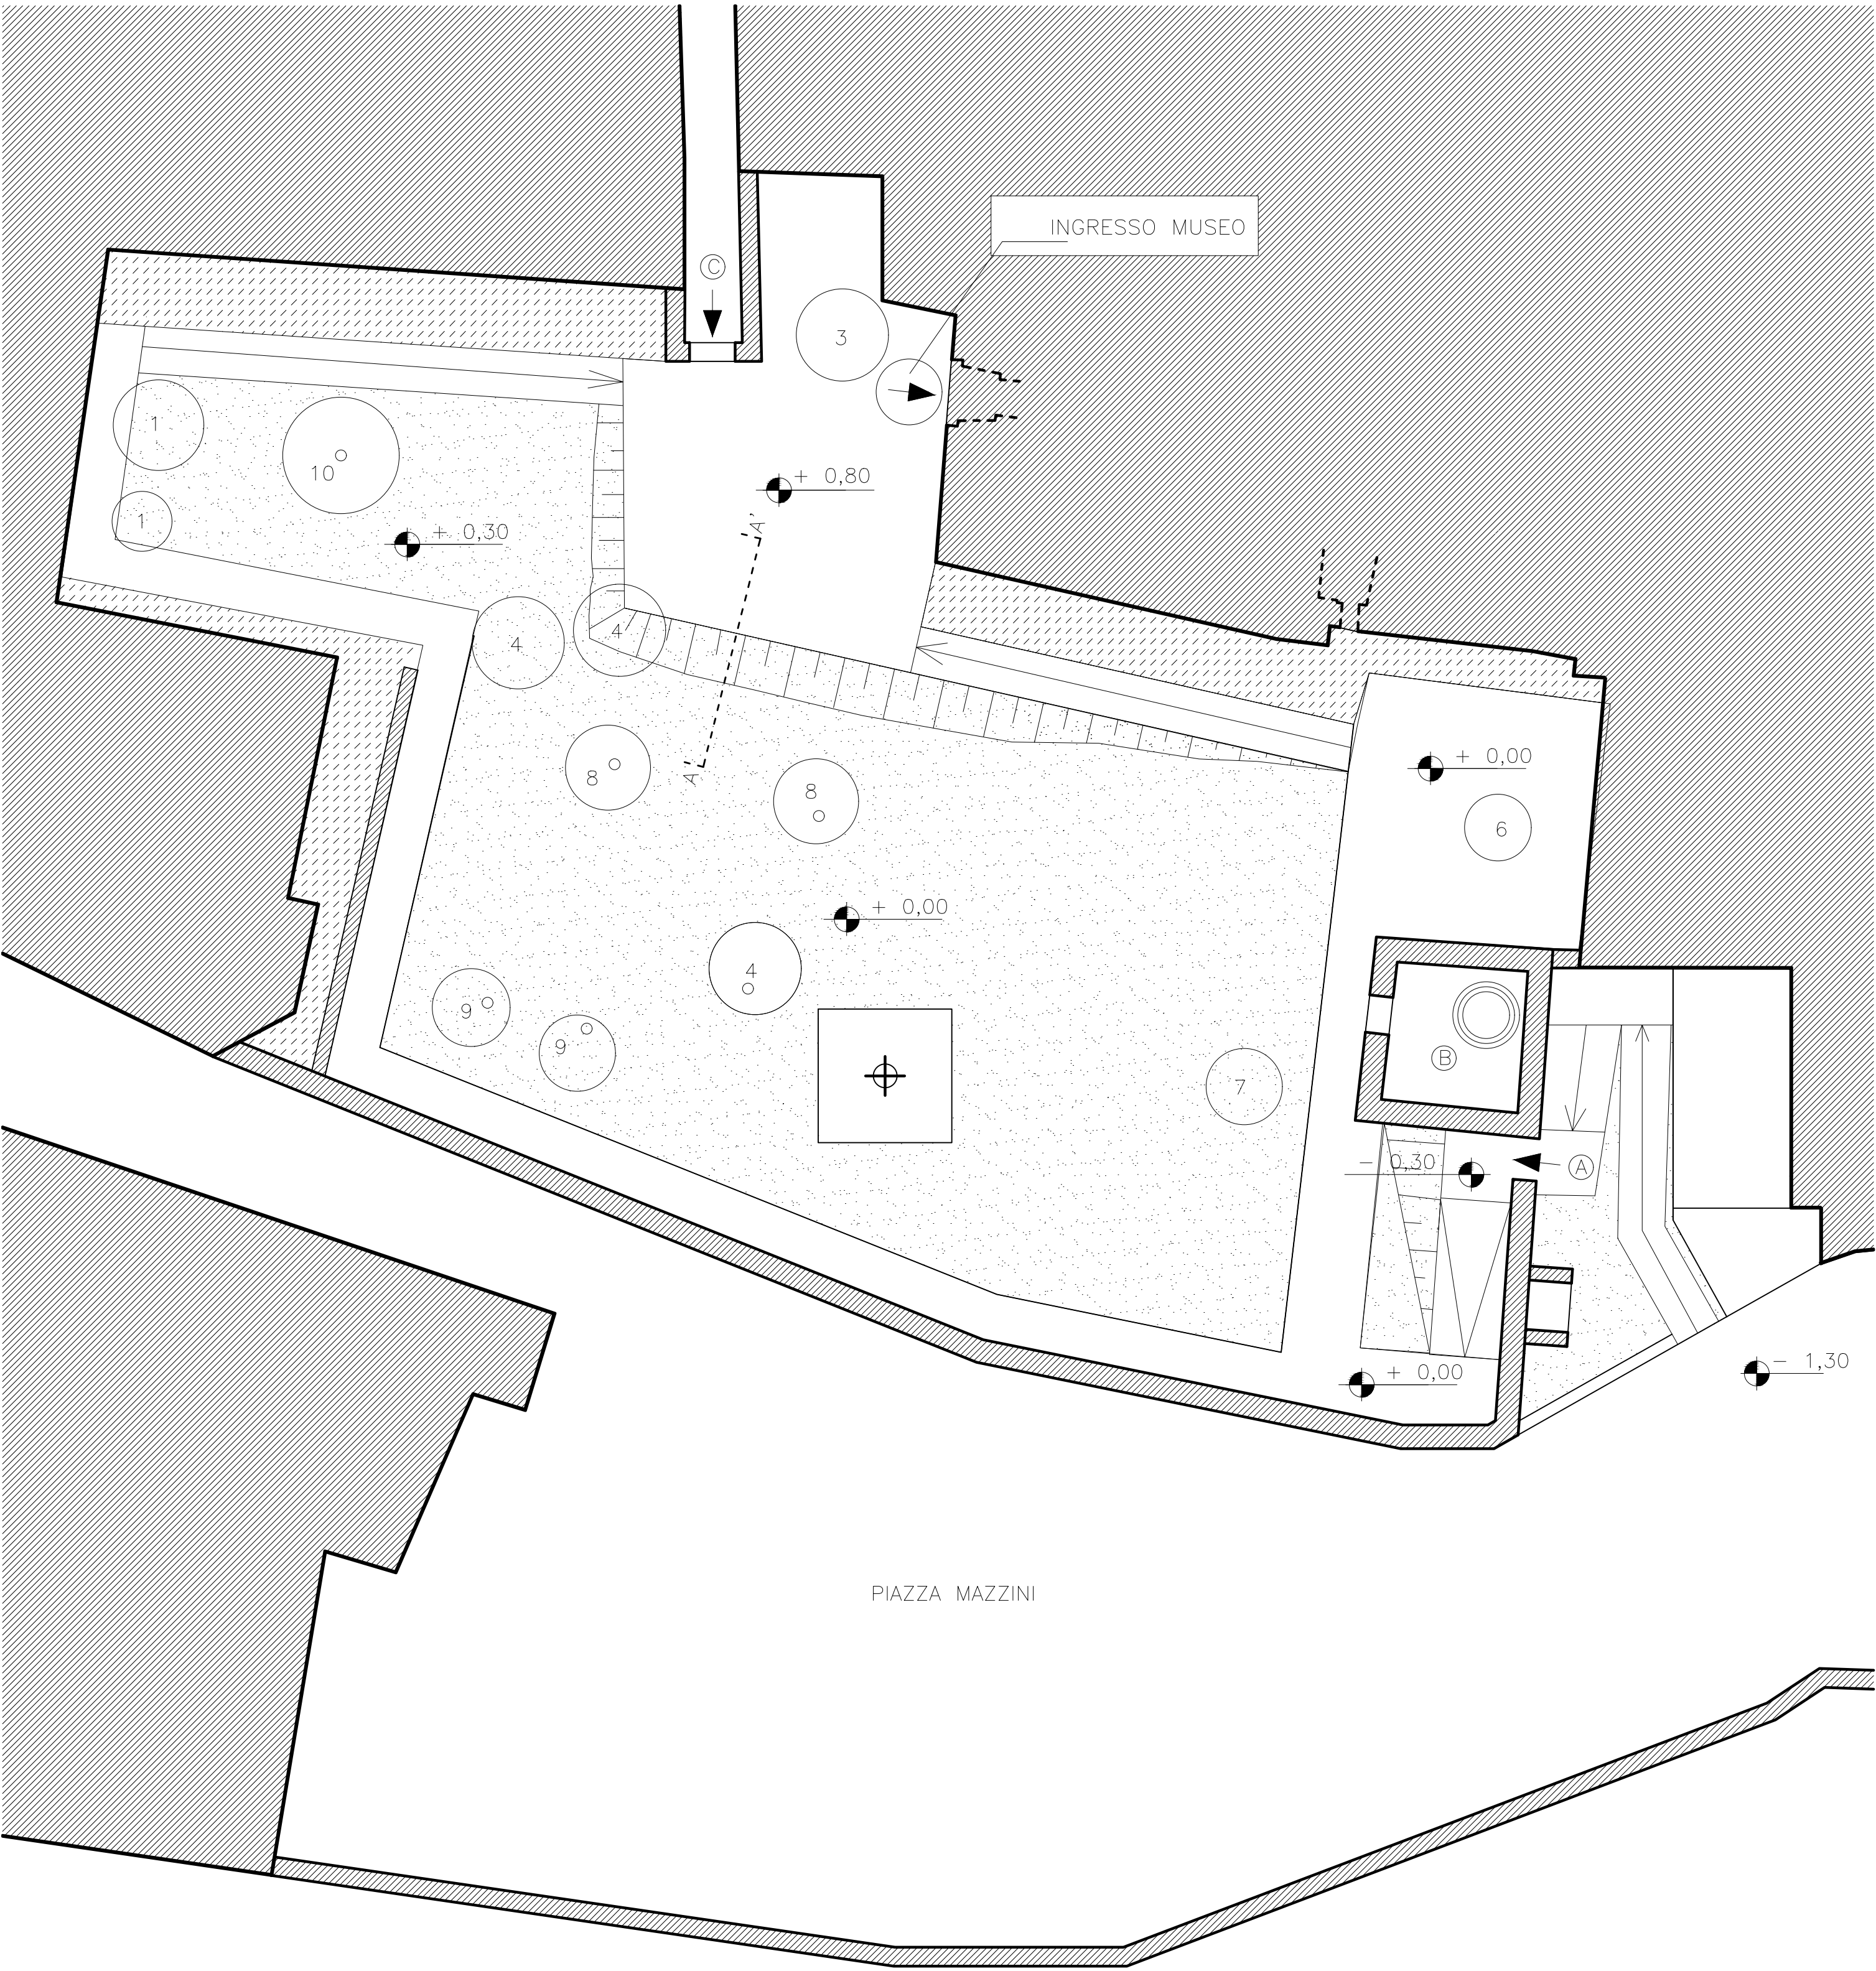


SEZIONE A-A' 1:20

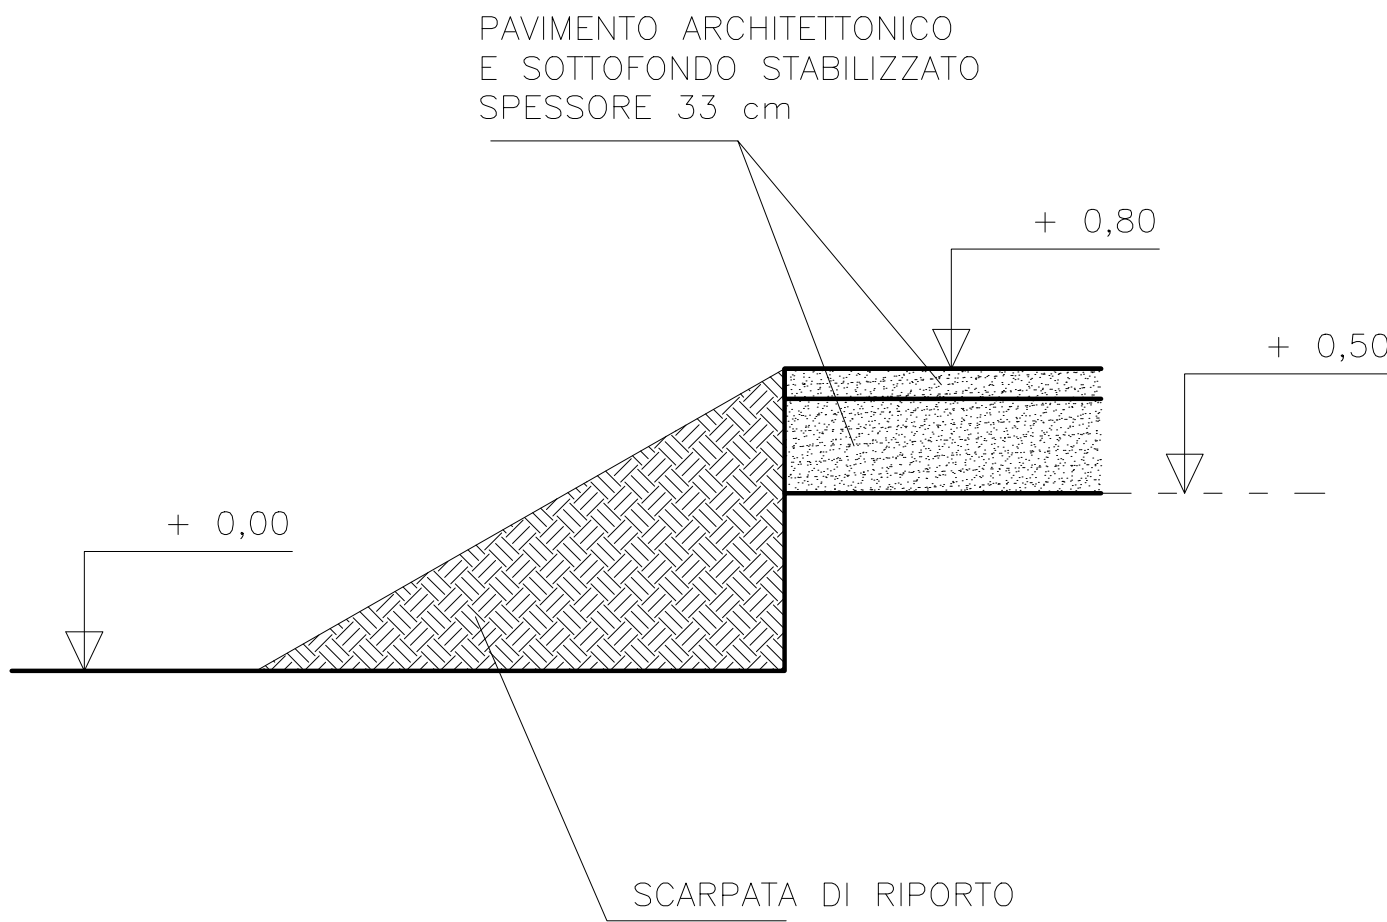


LEGENDA


A - ingresso da P.zza Mazzini B - rimessa attrezzi C - ingresso da Via Vittorio Emanuele

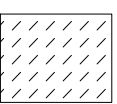


contenimento cls

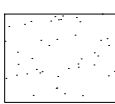

area verde
290 mq

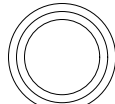

cisterna accumulo

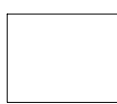

percorsi con pavimentazione architettonica
190 mq

1- ROSA (Rosa) 2 - VITE (Vitis Vinifera) 3 - MELO (Malus Domestica) 4 - ULIVO (Olea Europaea) 5 - LIMONE (Citrus) 6- ALLORO (Lurus Nobilis) 7- MELOGRANO (Punica Granatum)

8- ALBERO DI GIUDA (Cercis siliquastrum) 9- GINEPRO (Juniperus) 10- FICO (Ficus Carica)

VISTE TRIDIMENSIONALI NTERVENTO



PARTICOLARE PAVIMENTAZIONE ARCHITETTONICA

