



RISTRUTTURAZIONE EDILIZIA DI UNA PORZIONE DEL PALAZZO PEDRONI, SITO IN OTRICOLI, IN VICOLO DELL'OLMO N. 7, CON NUOVA DESTINAZIONE COME ZONA NOTTE DEL NUOVO OSTELLO DELLA GIOVENTU'.

Intervento: Ostello zona notte Casa Pedroni

ELABORATO 08: ELABORATI PROGETTO STRUTTURALE

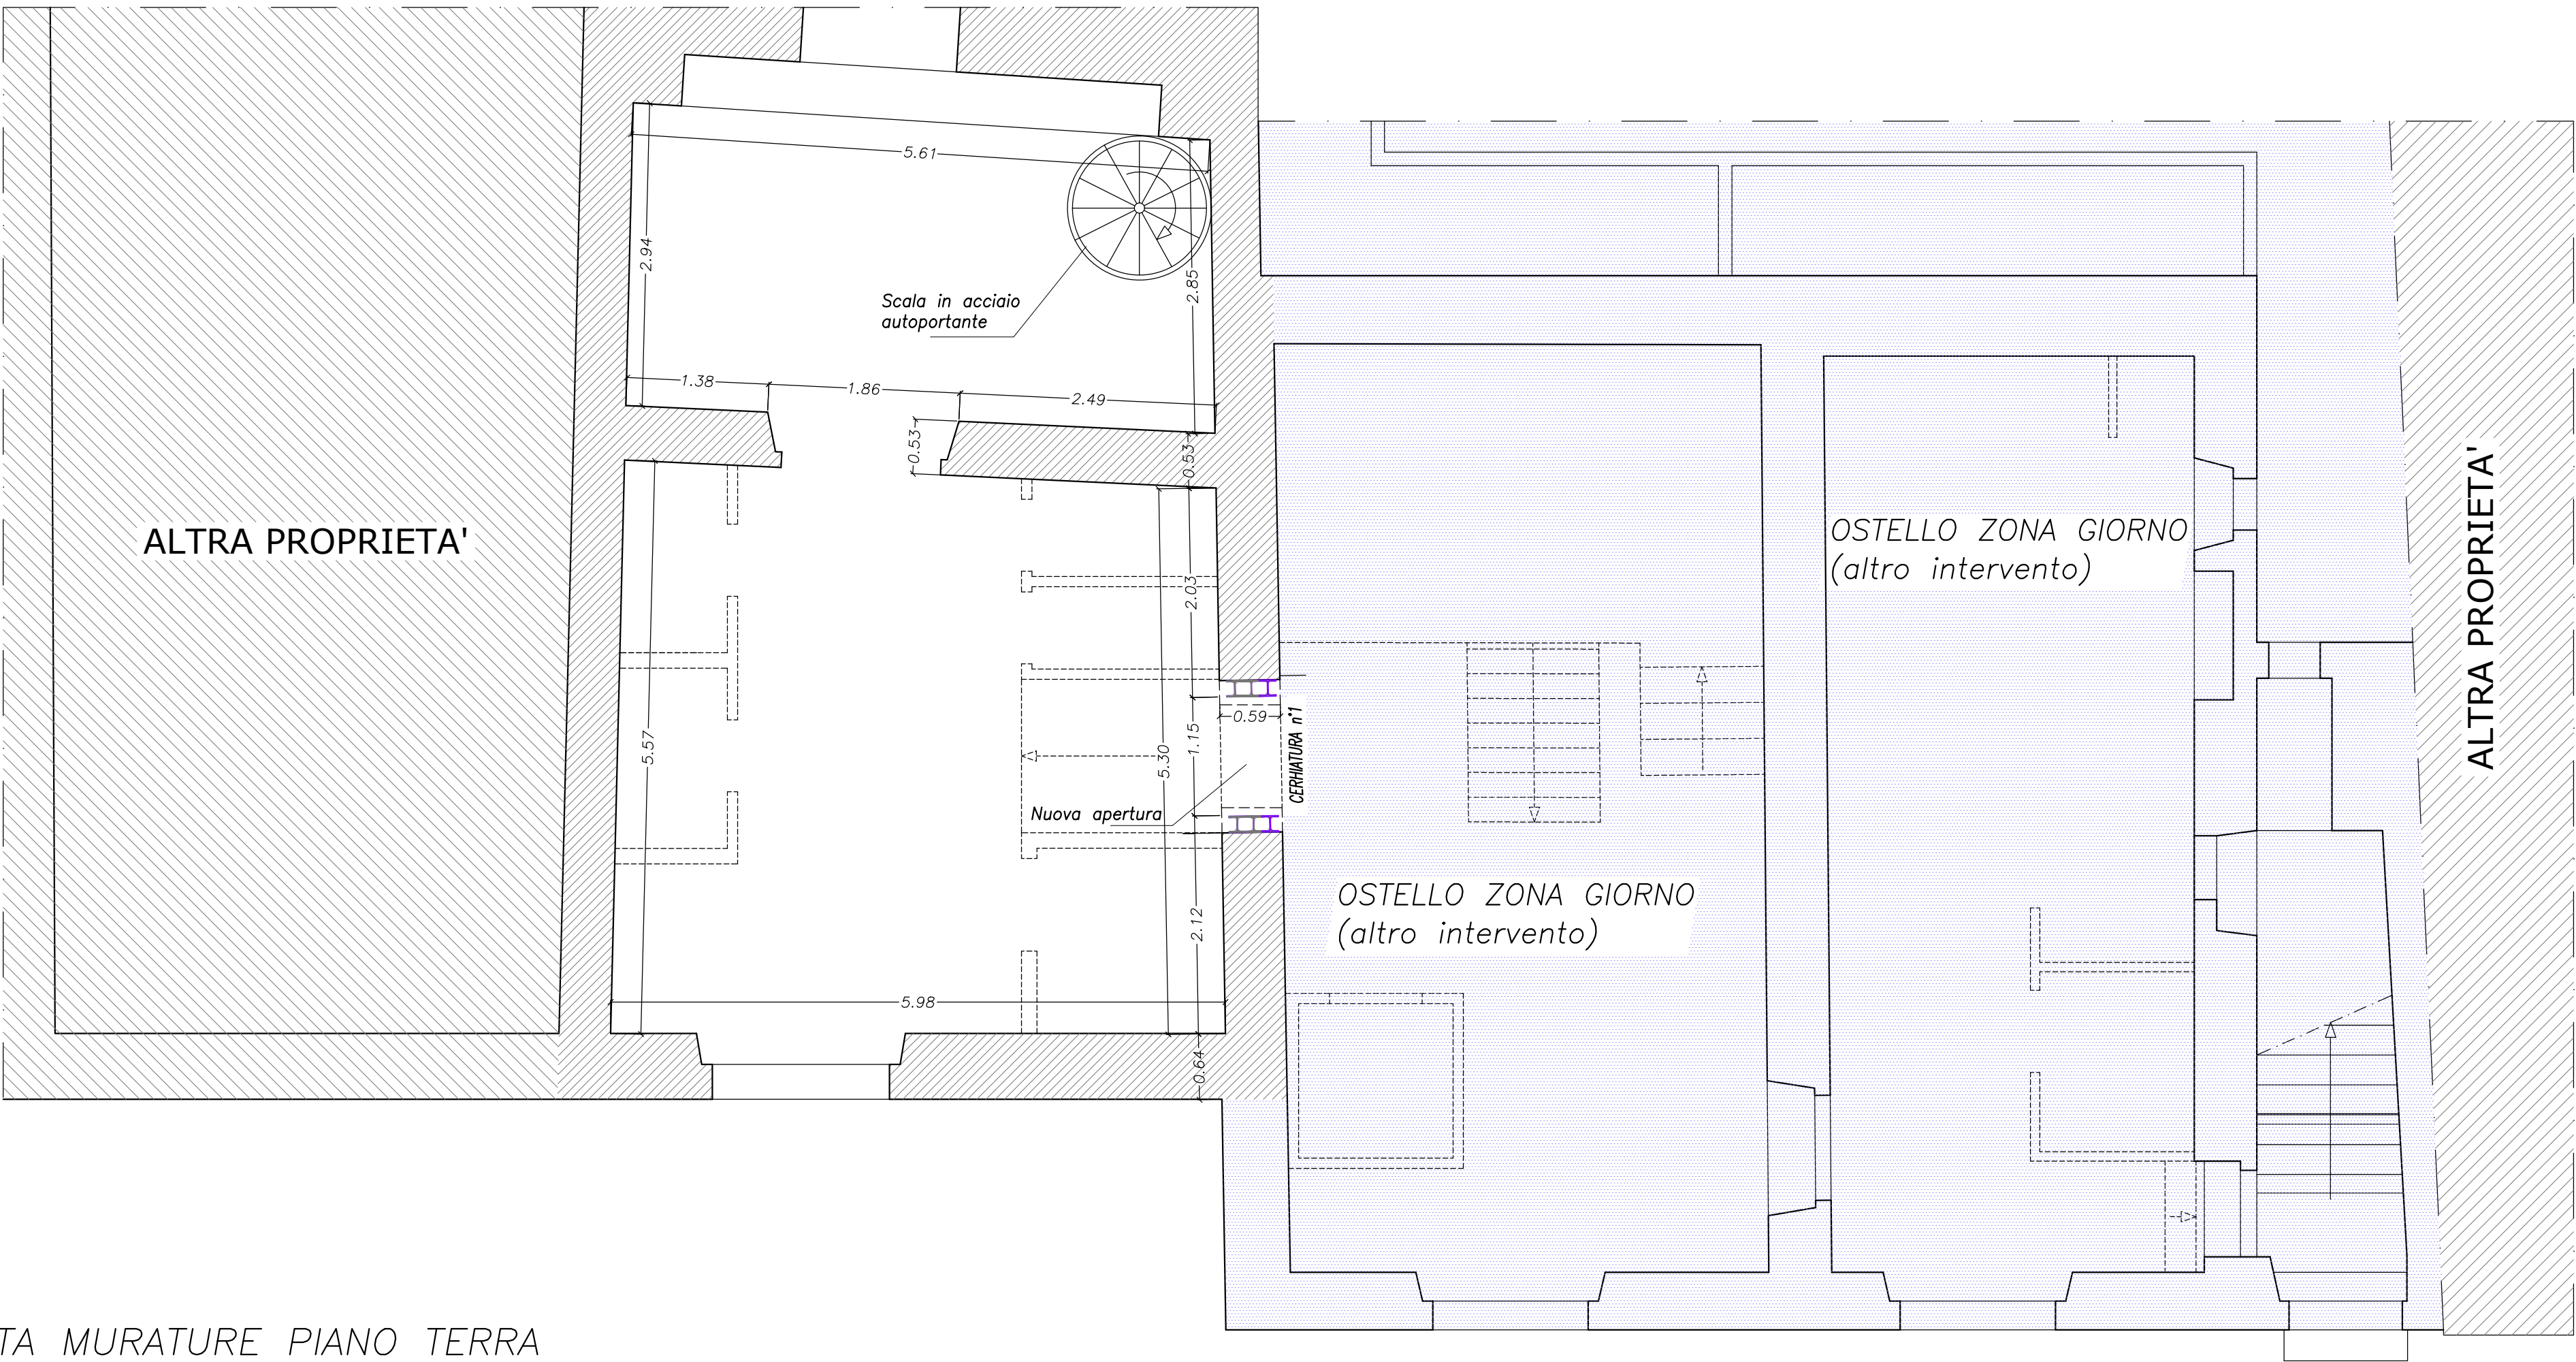

PIANTA MURATURE PIANO TERRA

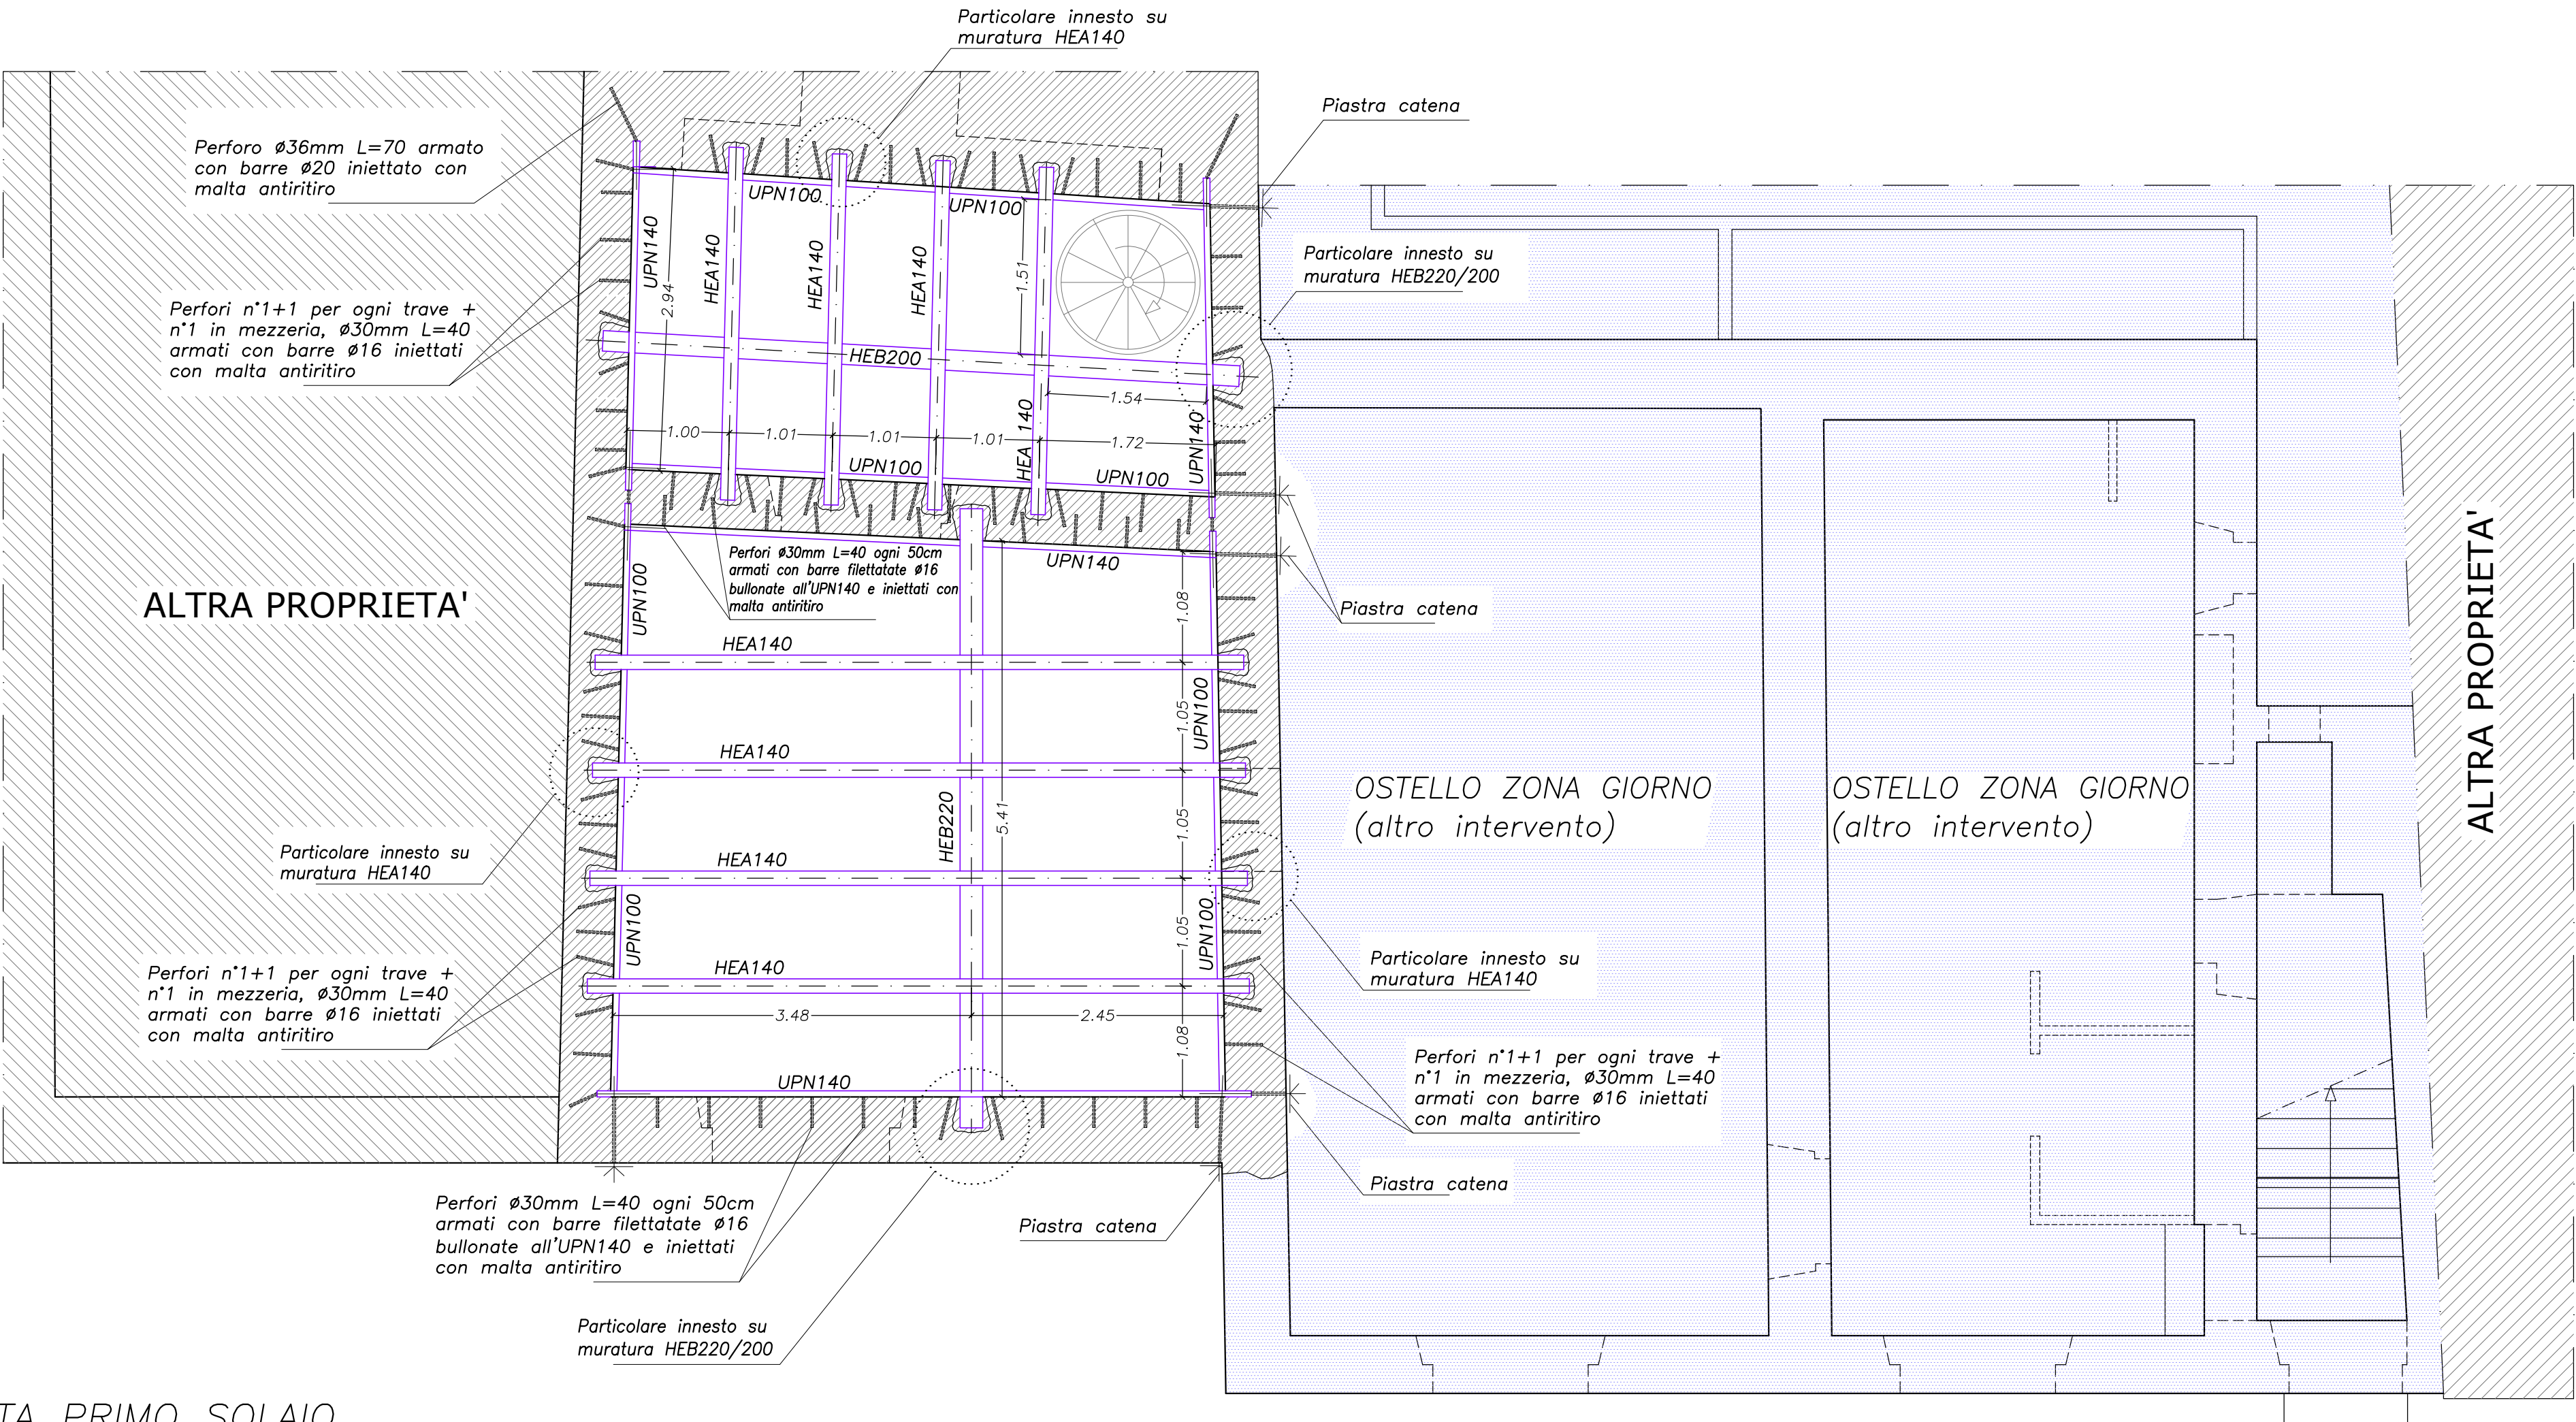

PIANTA PRIMO SOLAIO

NOTE:

Gli interventi sul primo solaio e sulle murature (cerchiature) devono essere raccordati con le lavorazioni previste per la zona adiacente "Ostello zona giorno";

Verificare le dimensioni dell'elevatore prima di procedere al taglio del solaio ed al posizionamento della trave in acciaio di chiusura;

VERIFICARE LE MISURE IN CANTIERE PRIMA DI ORDINARE I MATERIALI

MATERIALI

Conglomerato cementizio per cordolo di copertura ALLEGGERITO 1600 daN/m³ Classe di resistenza C25/30

Acciaio in barre per Cemento Armato B450C

Acciaio per profilati e piastre S235

Bulloni classe 8.8

Barre filettate zincate classe 5.8–8.8

Saldature ad arco elettrico a norma UNI EN ISO 4063 ed NTC 11.3.4.4

Legno massiccio D30

I sottoscritti, in qualità di Progettista e Direttore dei Lavori, attestano che la presente copia è conforme al documento elettronico sottoscritto mediante firma digitale e conservato nel sistema di protocollo informatico della Regione Umbria con prot. del



Ministero
dei beni e delle
attività culturali
e del turismo



Comune di Otricoli



Finanziato
dall'Unione europea
NextGenerationEU

OSTELLO ZONA NOTTE CASA PEDRONI

RISTRUTTURAZIONE EDILIZIA DI UNA PORZIONE DEL PALAZZO PEDRONI, SITO IN OTRICOLI, IN VICOLO DELL'OLMO N. 7, CON NUOVA DESTINAZIONE COME ZONA NOTTE DEL NUOVO OSTELLO DELLA GIOVENTÙ

PROGETTO ESECUTIVO

Elaborato

PIANTA MURATURE PIANO TERRA
PIANTA PRIMO SOLAIO

Il Progettista

Andrea Mattioli



Il Direttore dei Lavori

Tavola

ES-1s

Scala

1:50

Data


Settembre 2023




Andrea Mattioli
Ingegnere

Via dei Trinci, 89 - 06034 Foligno - PG

tel. +39 339 222 80 27 - e-mail ing.andreamattioli@gmail.com - www.studioingegneriamattioli.it - P.I. 02737820544 - c.f. MTT NDR 70M03 D653E

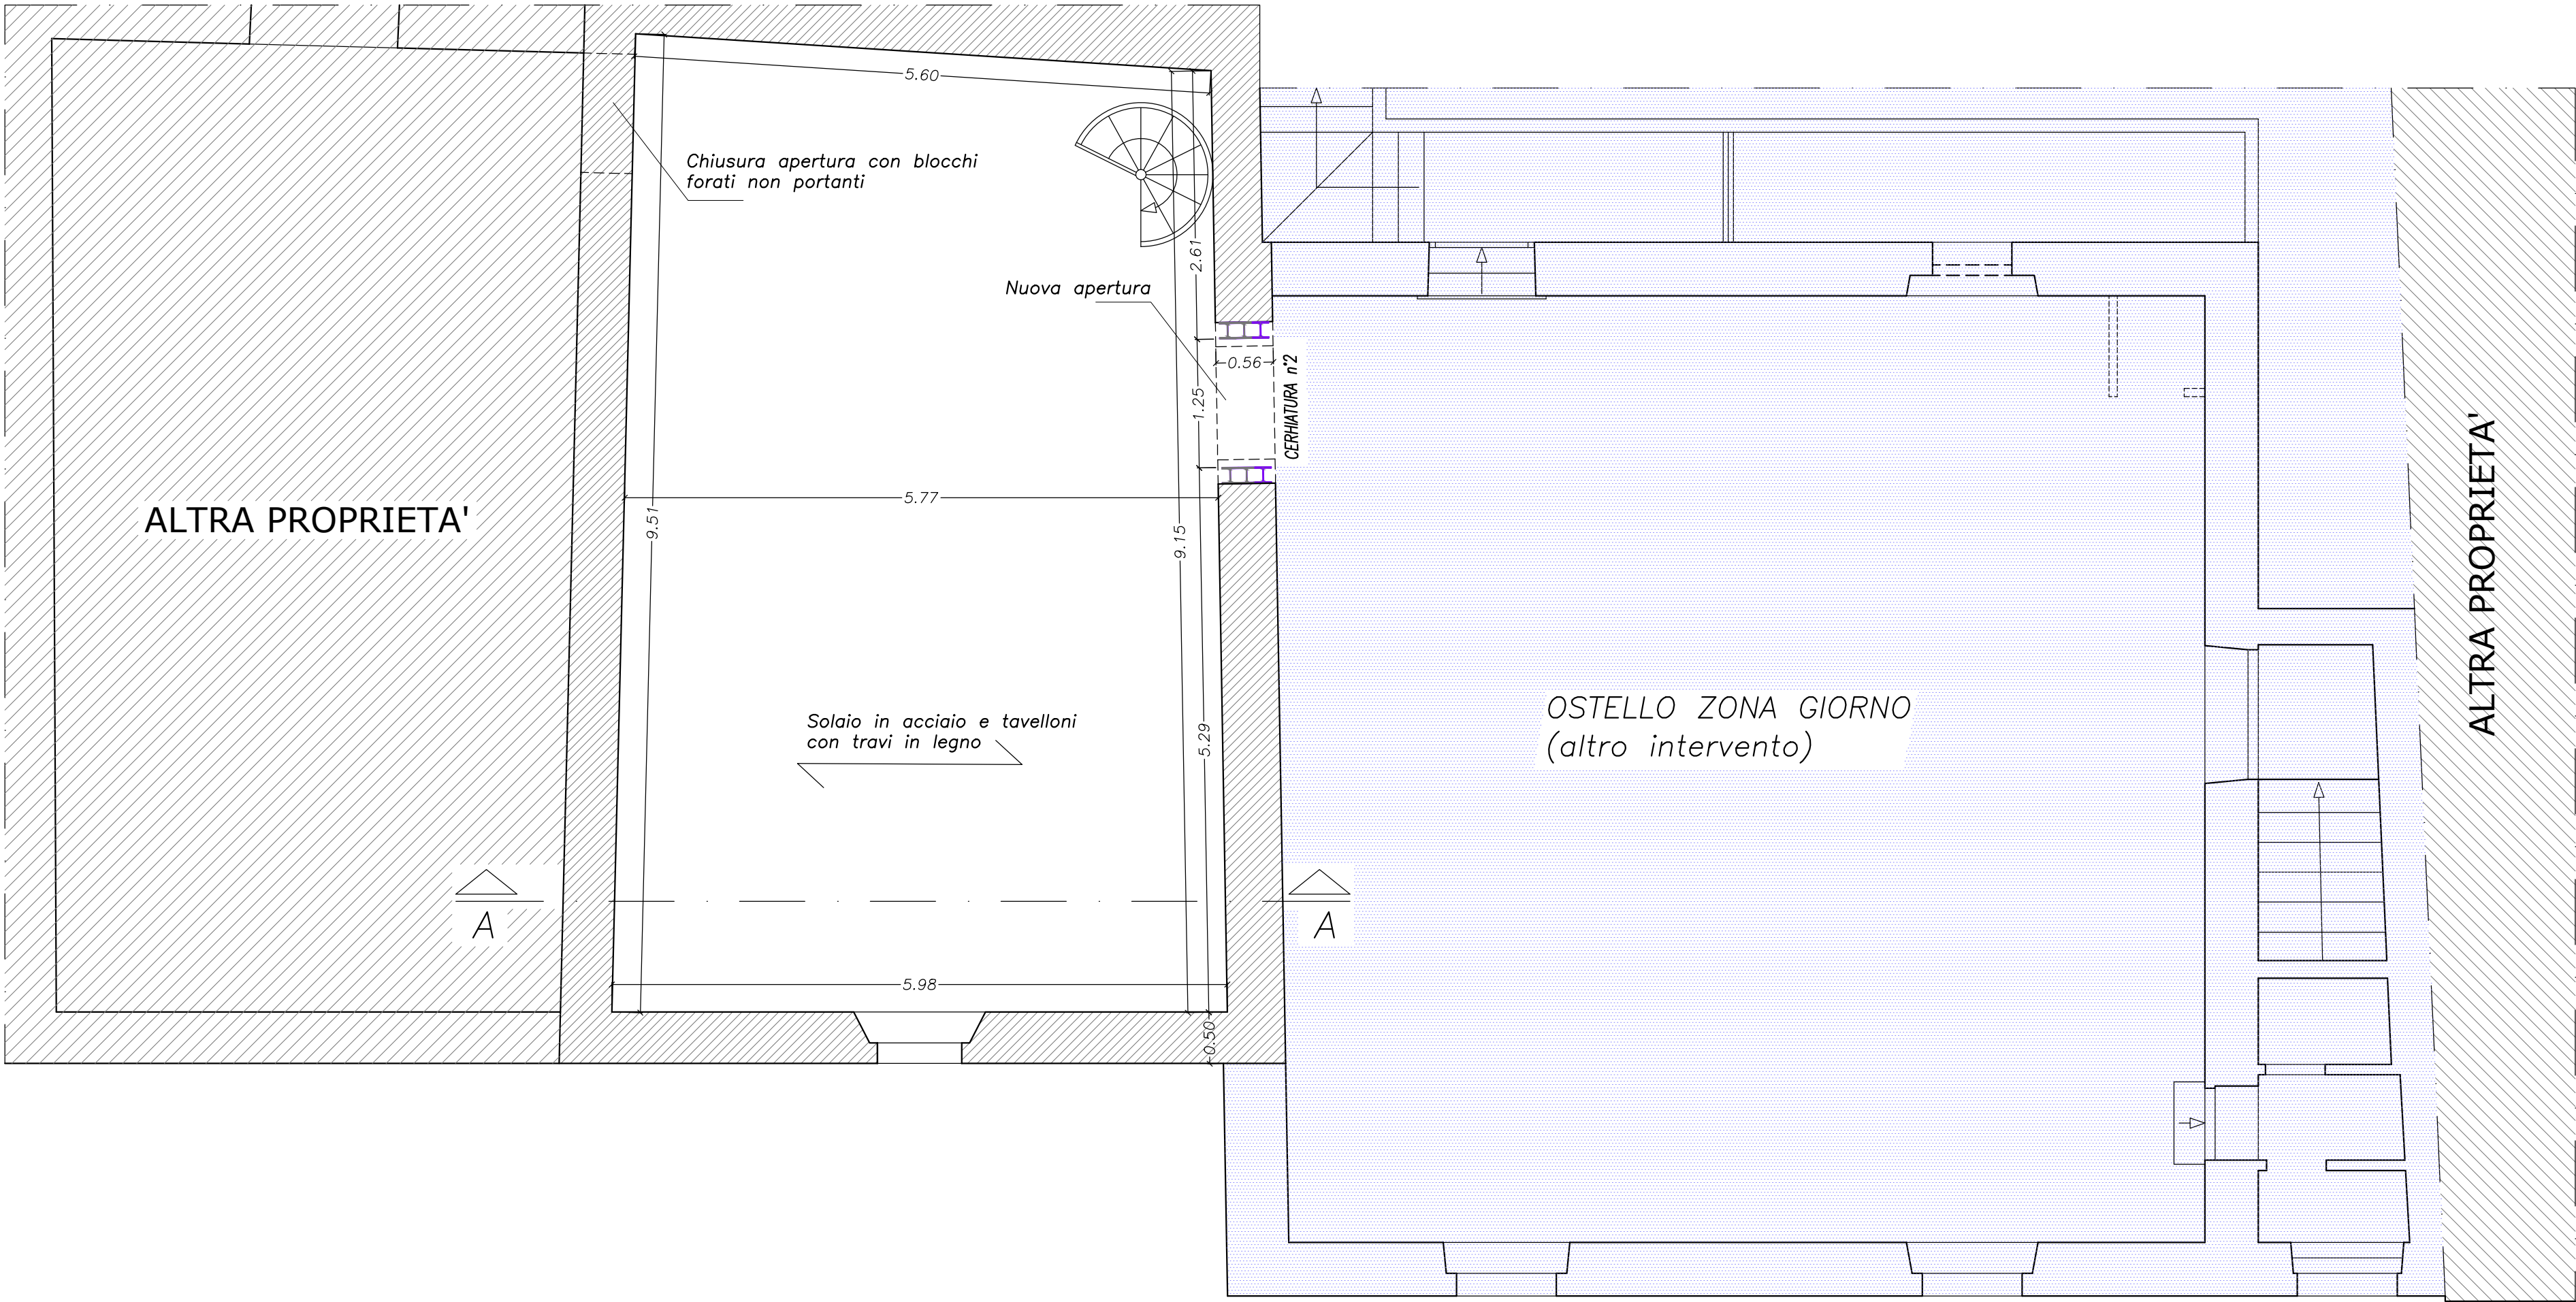

PIANTA MURATURE PIANO PRIMO

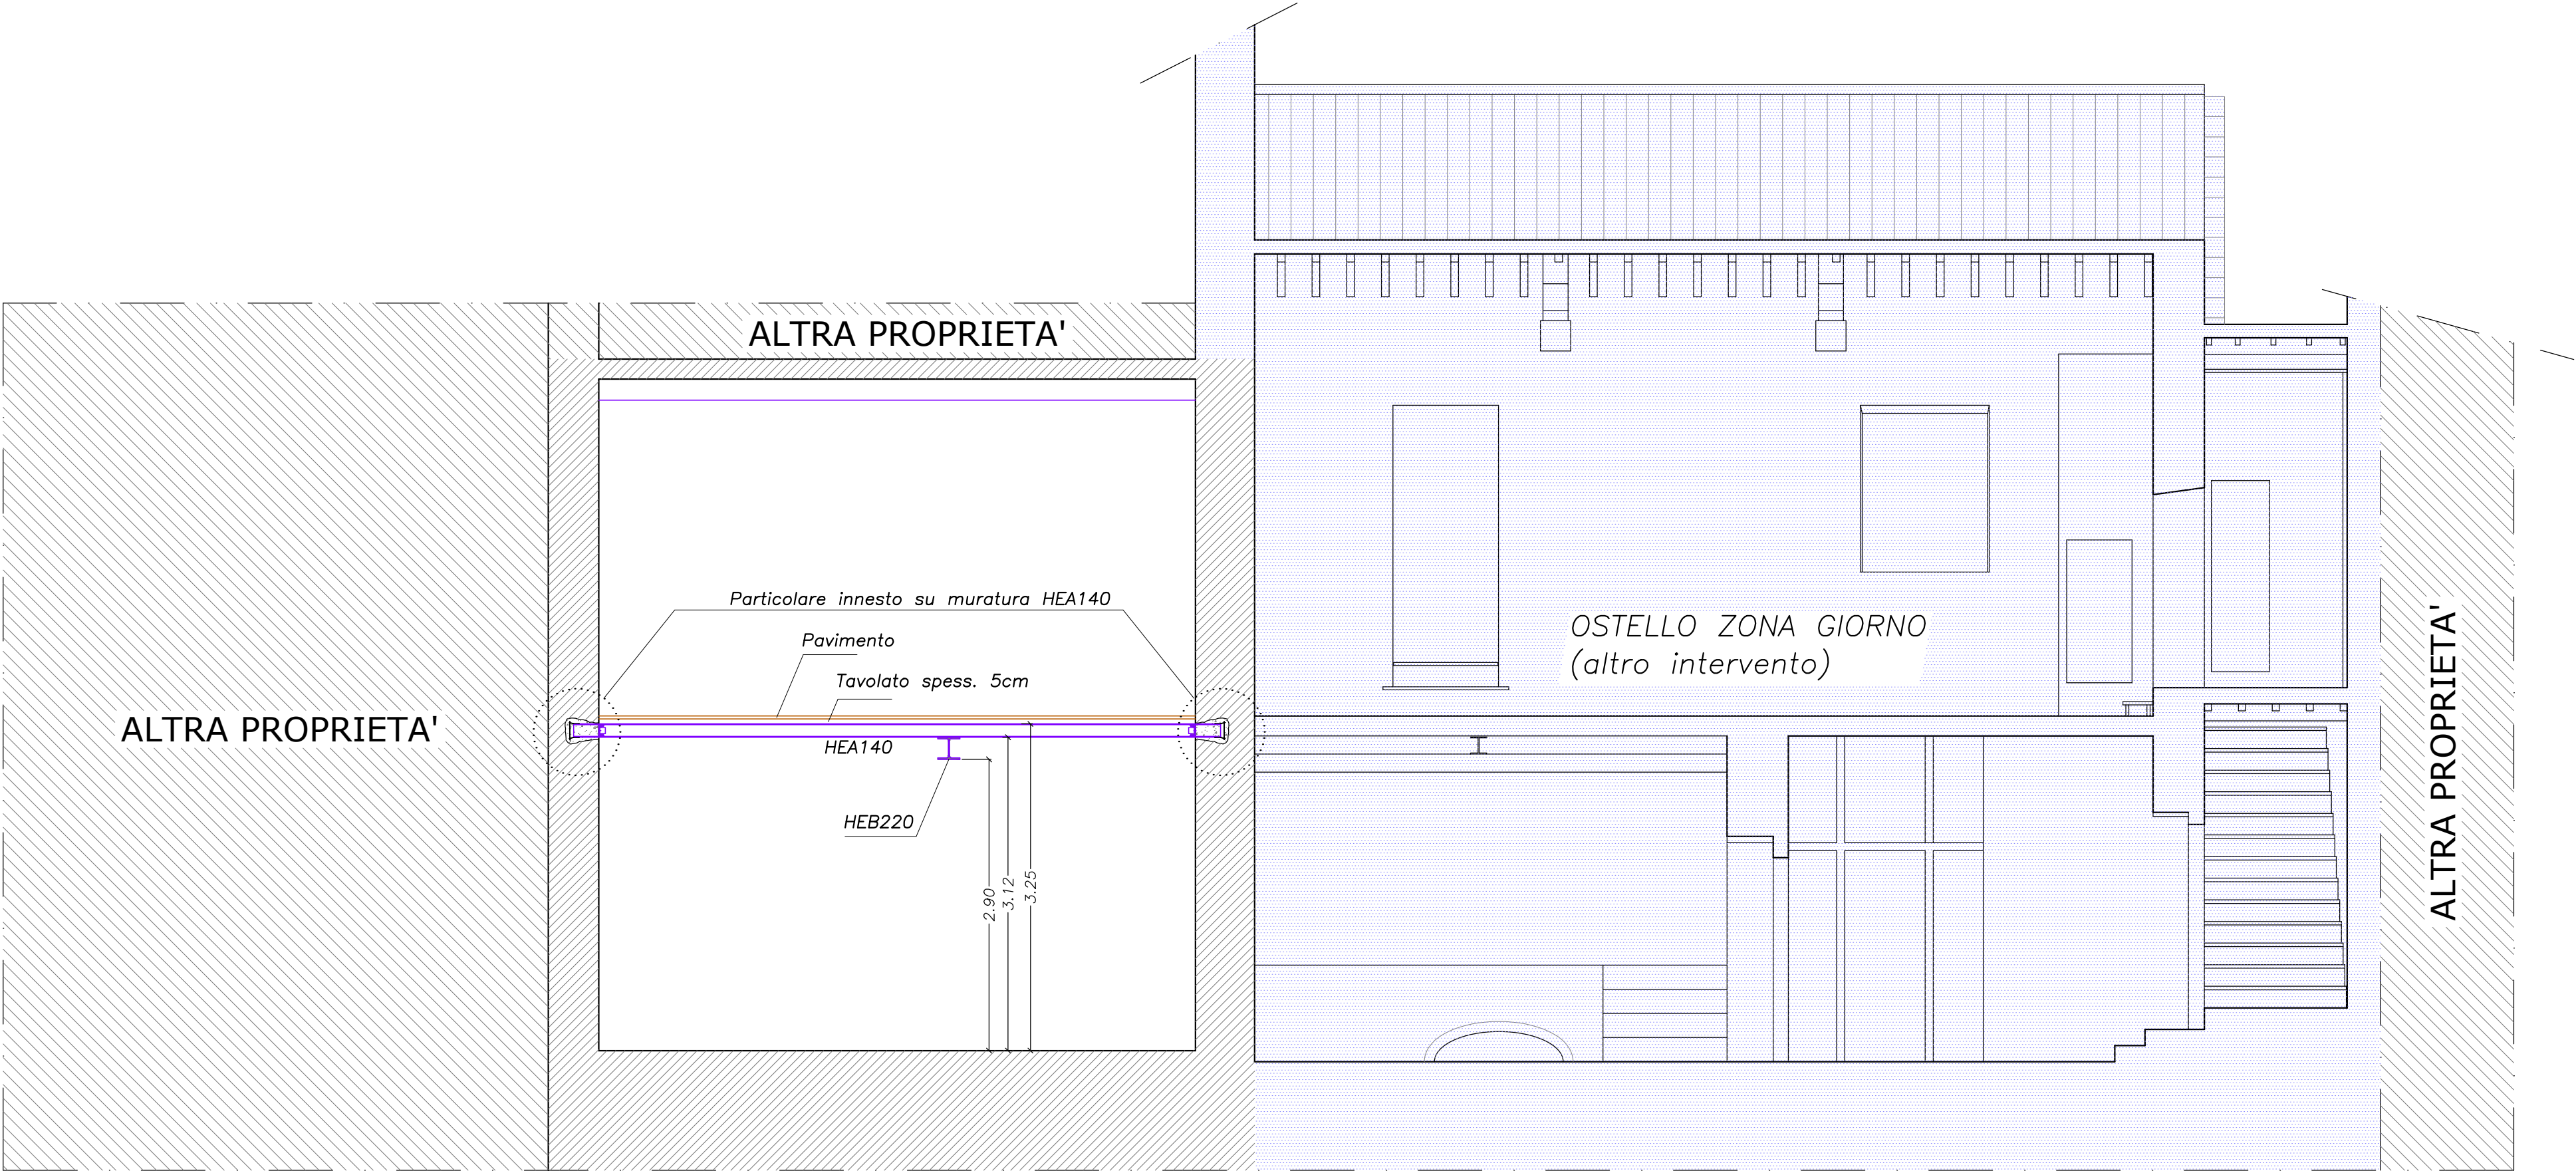

SEZIONE A – A

NOTE:

Gli interventi sul primo solaio e sulle murature (cerchiature) devono essere raccordati con le lavorazioni previste per la zona adiacente "Ostello zona giorno";

Verificare le dimensioni dell'elevatore prima di procedere al taglio del solaio ed al posizionamento della trave in acciaio di chiusura;

VERIFICARE LE MISURE IN CANTIERE PRIMA DI ORDINARE I MATERIALI

MATERIALI

Conglomerato cementizio per cordolo di copertura ALLEGGERITO 1600 daN/m³ Classe di resistenza C25/30

Acciaio in barre per Cemento Armato B450C

Acciaio per profilati e piastre S235

Bulloni classe 8.8

Barre filettate zincate classe 5.8–8.8

Saldature ad arco elettrico a norma UNI EN ISO 4063 ed NTC 11.3.4.4

Legno massiccio D30

I sottoscritti, in qualità di Progettista e Direttore dei Lavori, attestano che la presente copia è conforme al documento elettronico sottoscritto mediante firma digitale e conservato nel sistema di protocollo informatico della Regione Umbria con prot. del



Ministero
dei beni e delle
attività culturali
e del turismo



Comune di Otricoli



Finanziato
dall'Unione europea
NextGenerationEU



Regione Umbria



Comune di Otricoli

OSTELLO ZONA NOTTE CASA PEDRONI

RISTRUTTURAZIONE EDILIZIA DI UNA PORZIONE DEL PALAZZO PEDRONI, SITO IN OTRICOLI, IN VICOLO DELL'OLMO N. 7, CON NUOVA DESTINAZIONE COME ZONA NOTTE DEL NUOVO OSTELLO DELLA GIOVENTÙ

PROGETTO ESECUTIVO

Elaborato

PIANTA MURATURE PIANO PRIMO
SEZIONE A – A

Il Progettista



REGIONE UMBRIA
Sezione A
N° A2061
DOTT. INGEGNERE
ANDREA MATTIOLI
SETTORE CIVILE E AMBIENTALE
SETTORE LAURENTIALE
SETTORE DELL'INFORMAZIONE

Tavola

ES-2s

Scala

1:50

Data

Settembre 2023



Andrea Mattioli
Ingegnere

Via dei Trinci, 89 - 06034 Foligno - PG
tel. +39 339 222 80 27 - e-mail ing.andreamattioli@gmail.com - www.studioingegneriamattioli.it - P.I. 02737820544 - c.f. MTT NDR 70M03 D653E