

CUP I57B22000020006 CIG 9574419481

Progettista

Logo architettura
Società di Ingegneria
Via Gregorio VII 315 | 00165 Roma | Italia
m. +39 06.96520079 | info@logoarchitettura.it
www.logoarchitettura.it | P.IVA/C.F.: 16271521003

Direttore Tecnico
arch. Marco Sardella



DETTAGLI DI PROGETTO - MONTASCALE, SERVIZI
IGIENICI E PAVIMENTO FLOTTANTE

Allegato
2_086_PE_EG_03_ARCH


VARIE

VARIANTE

Gennaio 2024

VARIANTE IN CORSO D'OPERA

DETTAGLI DI PROGETTO

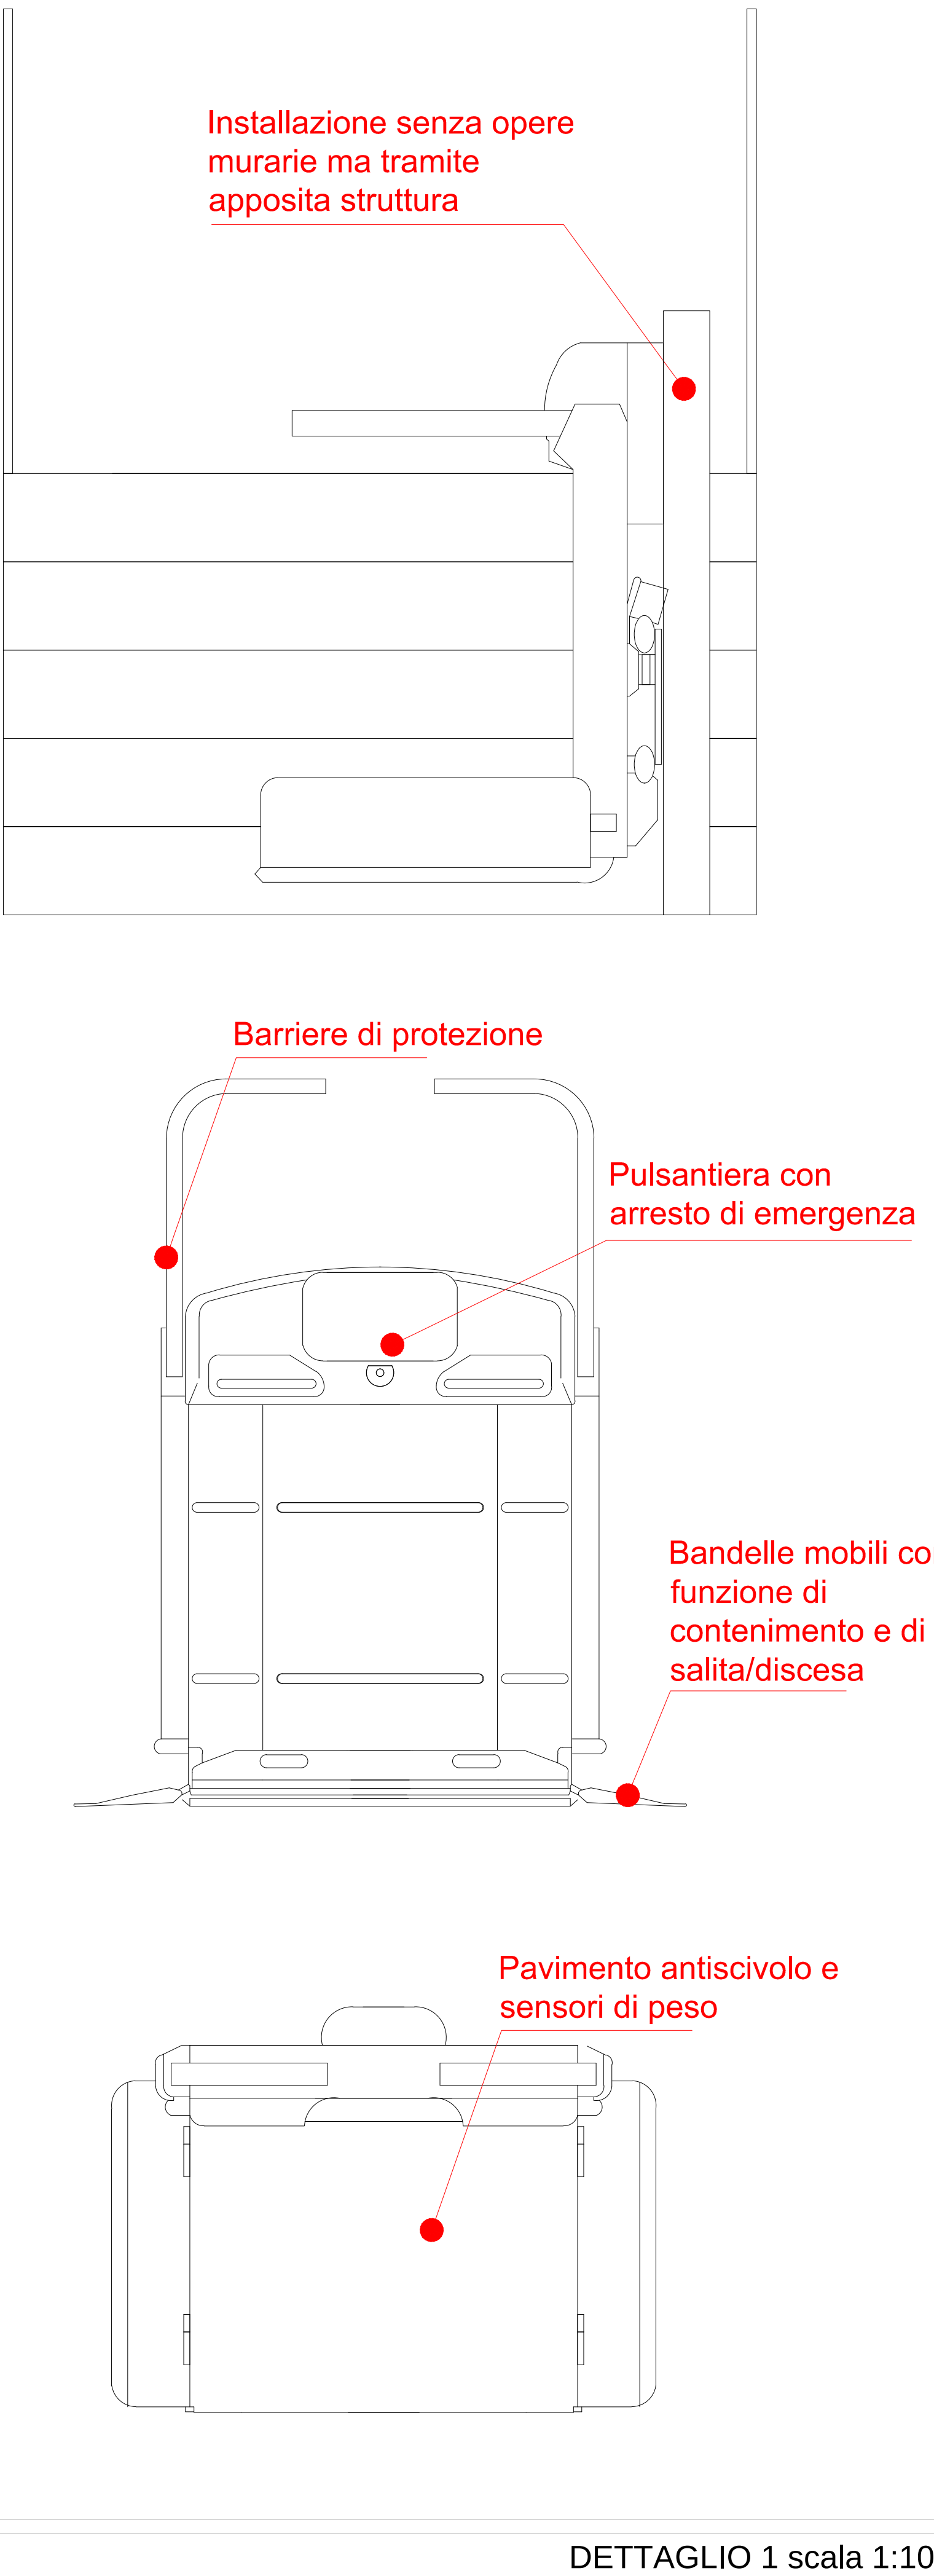

- A) WC bagno disabili del tipo sospeso, seduta a 42 / 45 cm da terra, sporge dal muro di 75 / 80 cm per accostamento carrozzina;
- B) Corrimano a ribalta;
- C) Porta di minimo 80 cm , con apertura verso l'esterno, con corrimano installato sulla porta ad un'altezza di 80 cm per consentire l'apertura a spinta;
- D) Lavabo di tipo sospeso posizionato ad 80 cm dal pavimento, con rubinetteria a leva;
- E) Pavimentazione con piastrelle antisdrucciolo;

