


PIANTA MURATURE PIANO TERRA

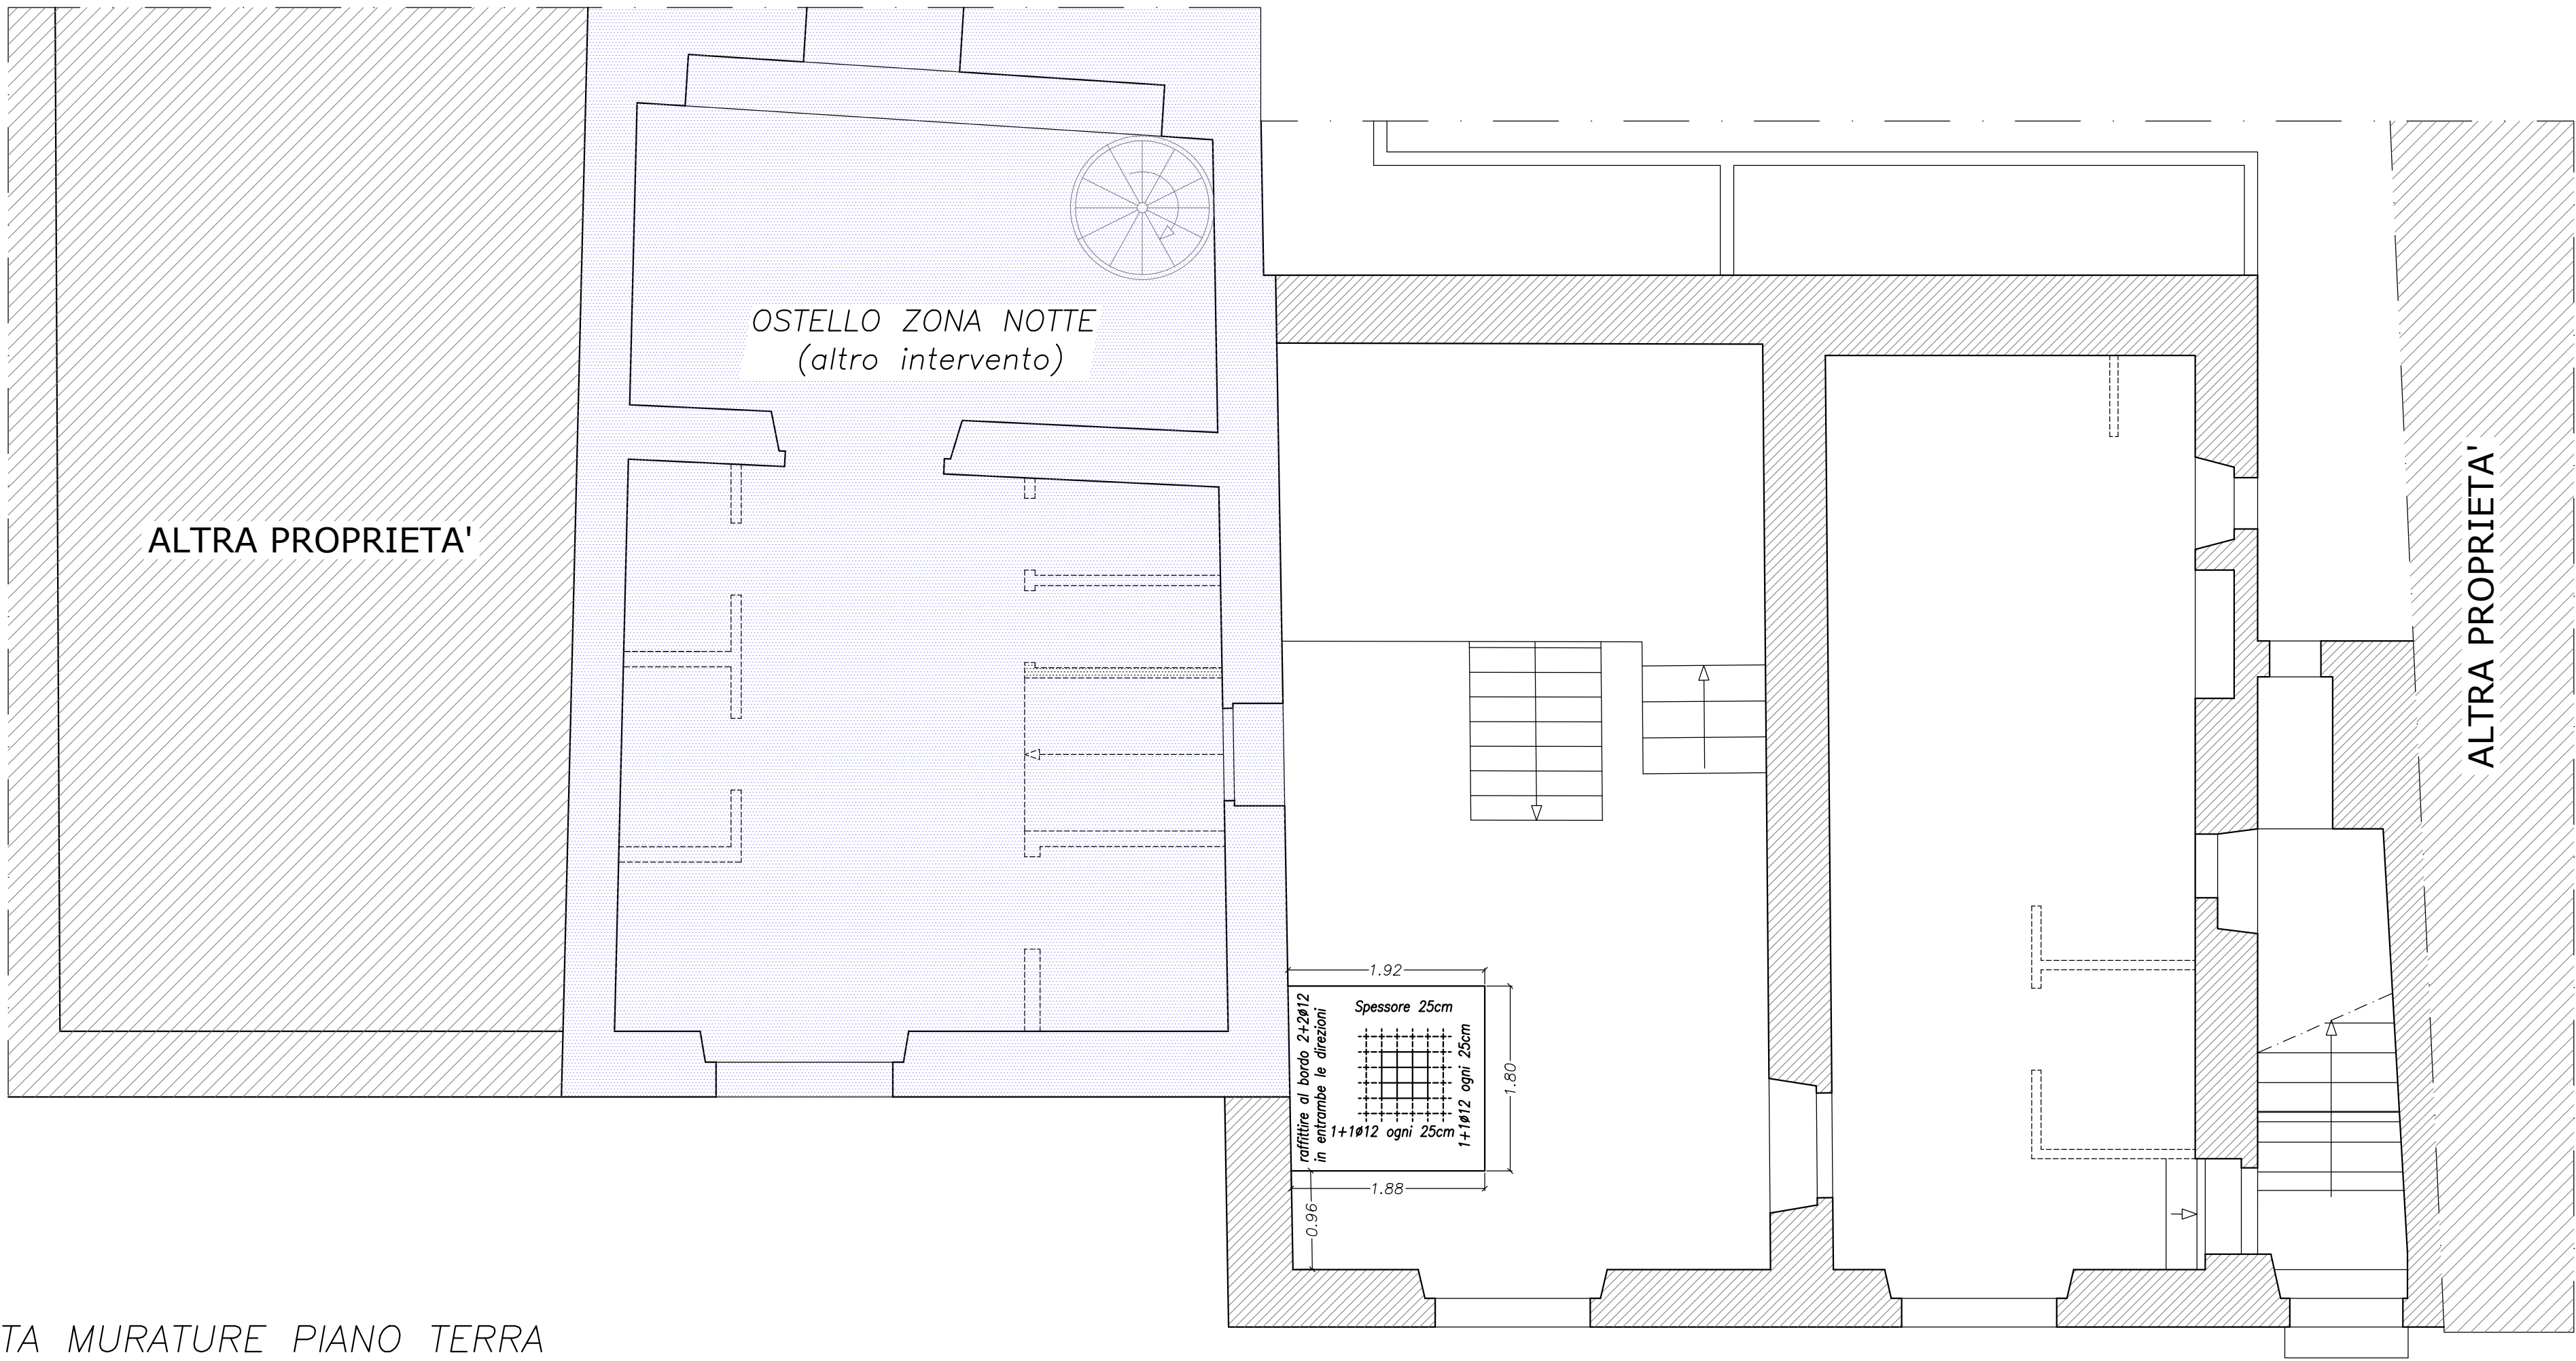

NOTE:

Lo scavo per la realizzazione della platea di fondazione dell'ascensore deve raggiungere il terreno avente adeguata capacità portante (da valutare con la Direzione dei Lavori);

Verificare le dimensioni dell'elevatore prima di procedere al taglio del solaio ed al posizionamento della trave in acciaio di chiusura;


Gli interventi relativi all'elevatore devono essere raccordati con le lavorazioni previste per la zona adiacente "Ostello zona notte";

VERIFICARE LE MISURE IN CANTIERE PRIMA DI ORDINARE I MATERIALI

- MATERIALI
- Conglomerato cementizio per cordolo di copertura ALLEGGERITO 1600 daN/m³ Classe di resistenza C25/30
 - Acciaio in barre per Cemento Armato B450C
 - Acciaio per profilati e piastre S235
 - Bulloni classe 8.8
 - Barre filettate zincate classe 5.8-8.8
 - Saldature ad arco elettrico a norma UNI EN ISO 4063 ed NTC 11.3.4.4
 - Legno massiccio D30

I sottoscritti, in qualità di Progettista e Direttore dei Lavori, attestano che la presente copia è conforme al documento elettronico sottoscritto mediante firma digitale e conservato nel sistema di protocollo informatico della Regione Umbria con prot. del

PIANTA PRIMO SOLAIO

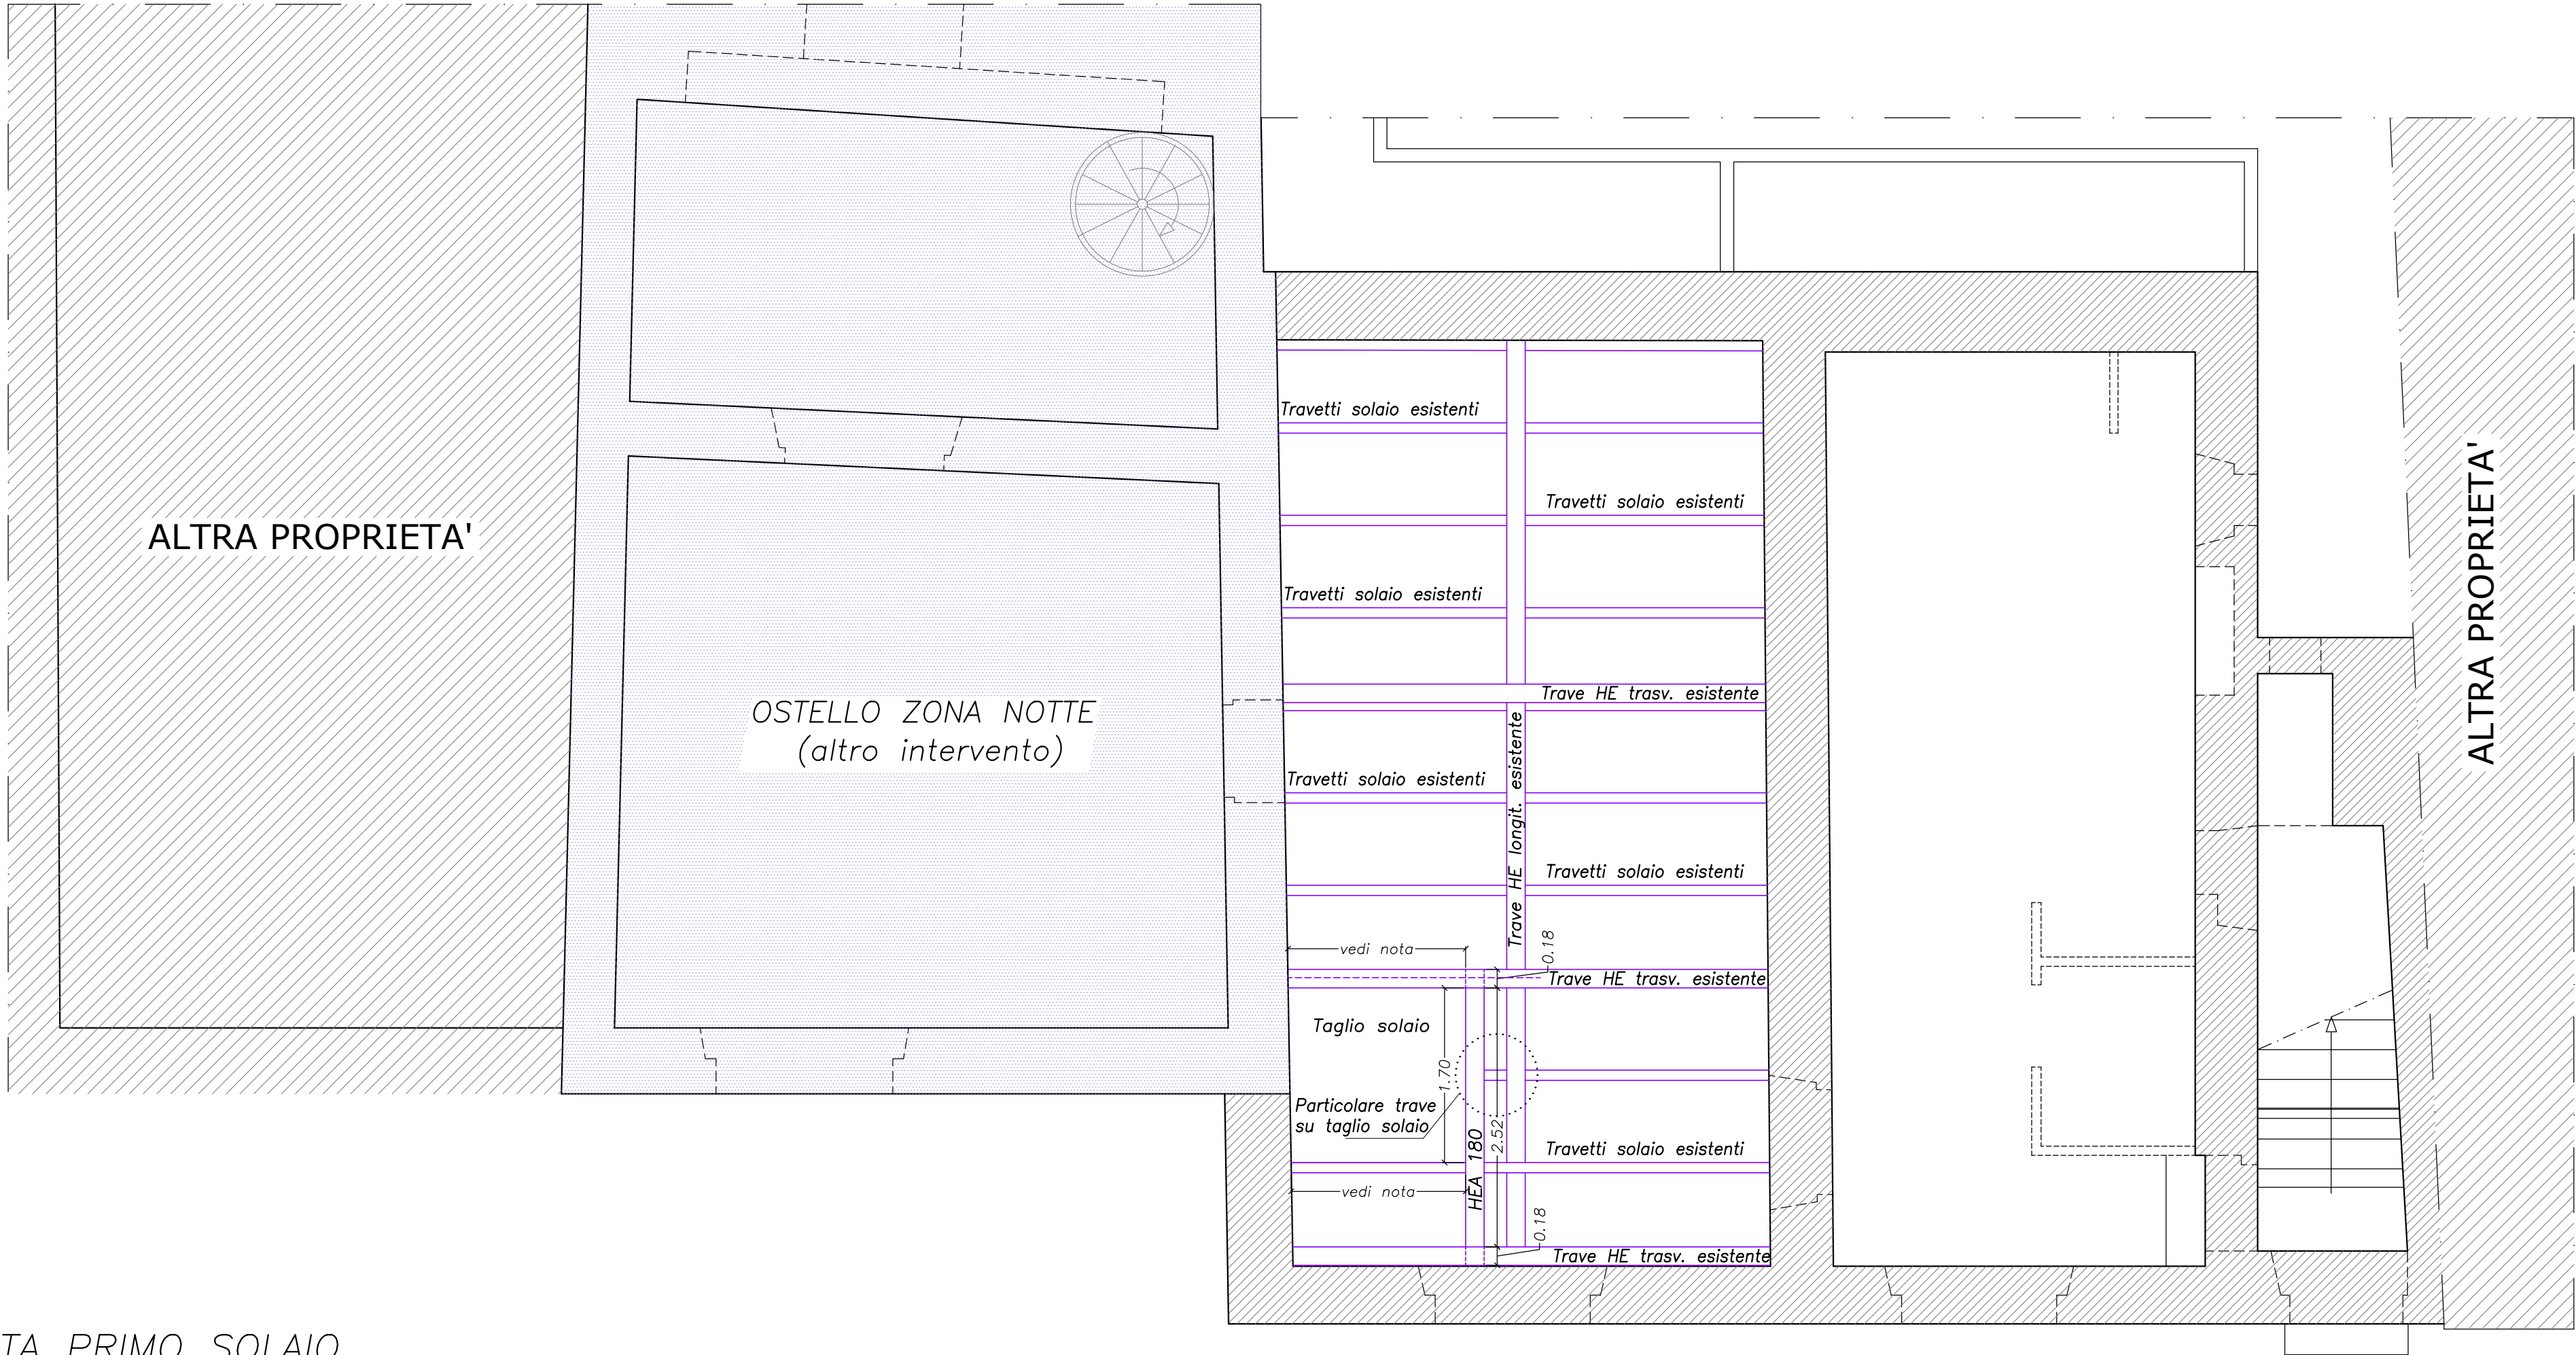

Comune di Otricoli

OSTELLO ZONA GIORNO SOCIETÀ MUTUO SOCCORSO
RIUSO ADATTIVO E ADEGUAMENTO FUNZIONALE, STRUTTURALE
E IMPIANTISTICO DELL'IMMOBILE DA DESTINARE A ZONA
GIORNO DEL NUOVO OSTELLO

PROGETTO ESECUTIVO

Elaborato

PIANTA MURATURE PIANO TERRA
PIANTA PRIMO SOLAIO

Il Progettista



Il Direttore dei Lavori

Tavola

ES-1s

Scala

1:50


Data

Settembre 2023




Andrea Mattioli
Ingegnere

Via dei Trinci, 89 - 06034 Foligno - PG
tel. +39 339 222 80 27 - e-mail ing.andreamattioli@gmail.com - www.studioingegneriamattioli.it - P.I. 02737820544 - c.f. MTT NDR 70M03 D653E

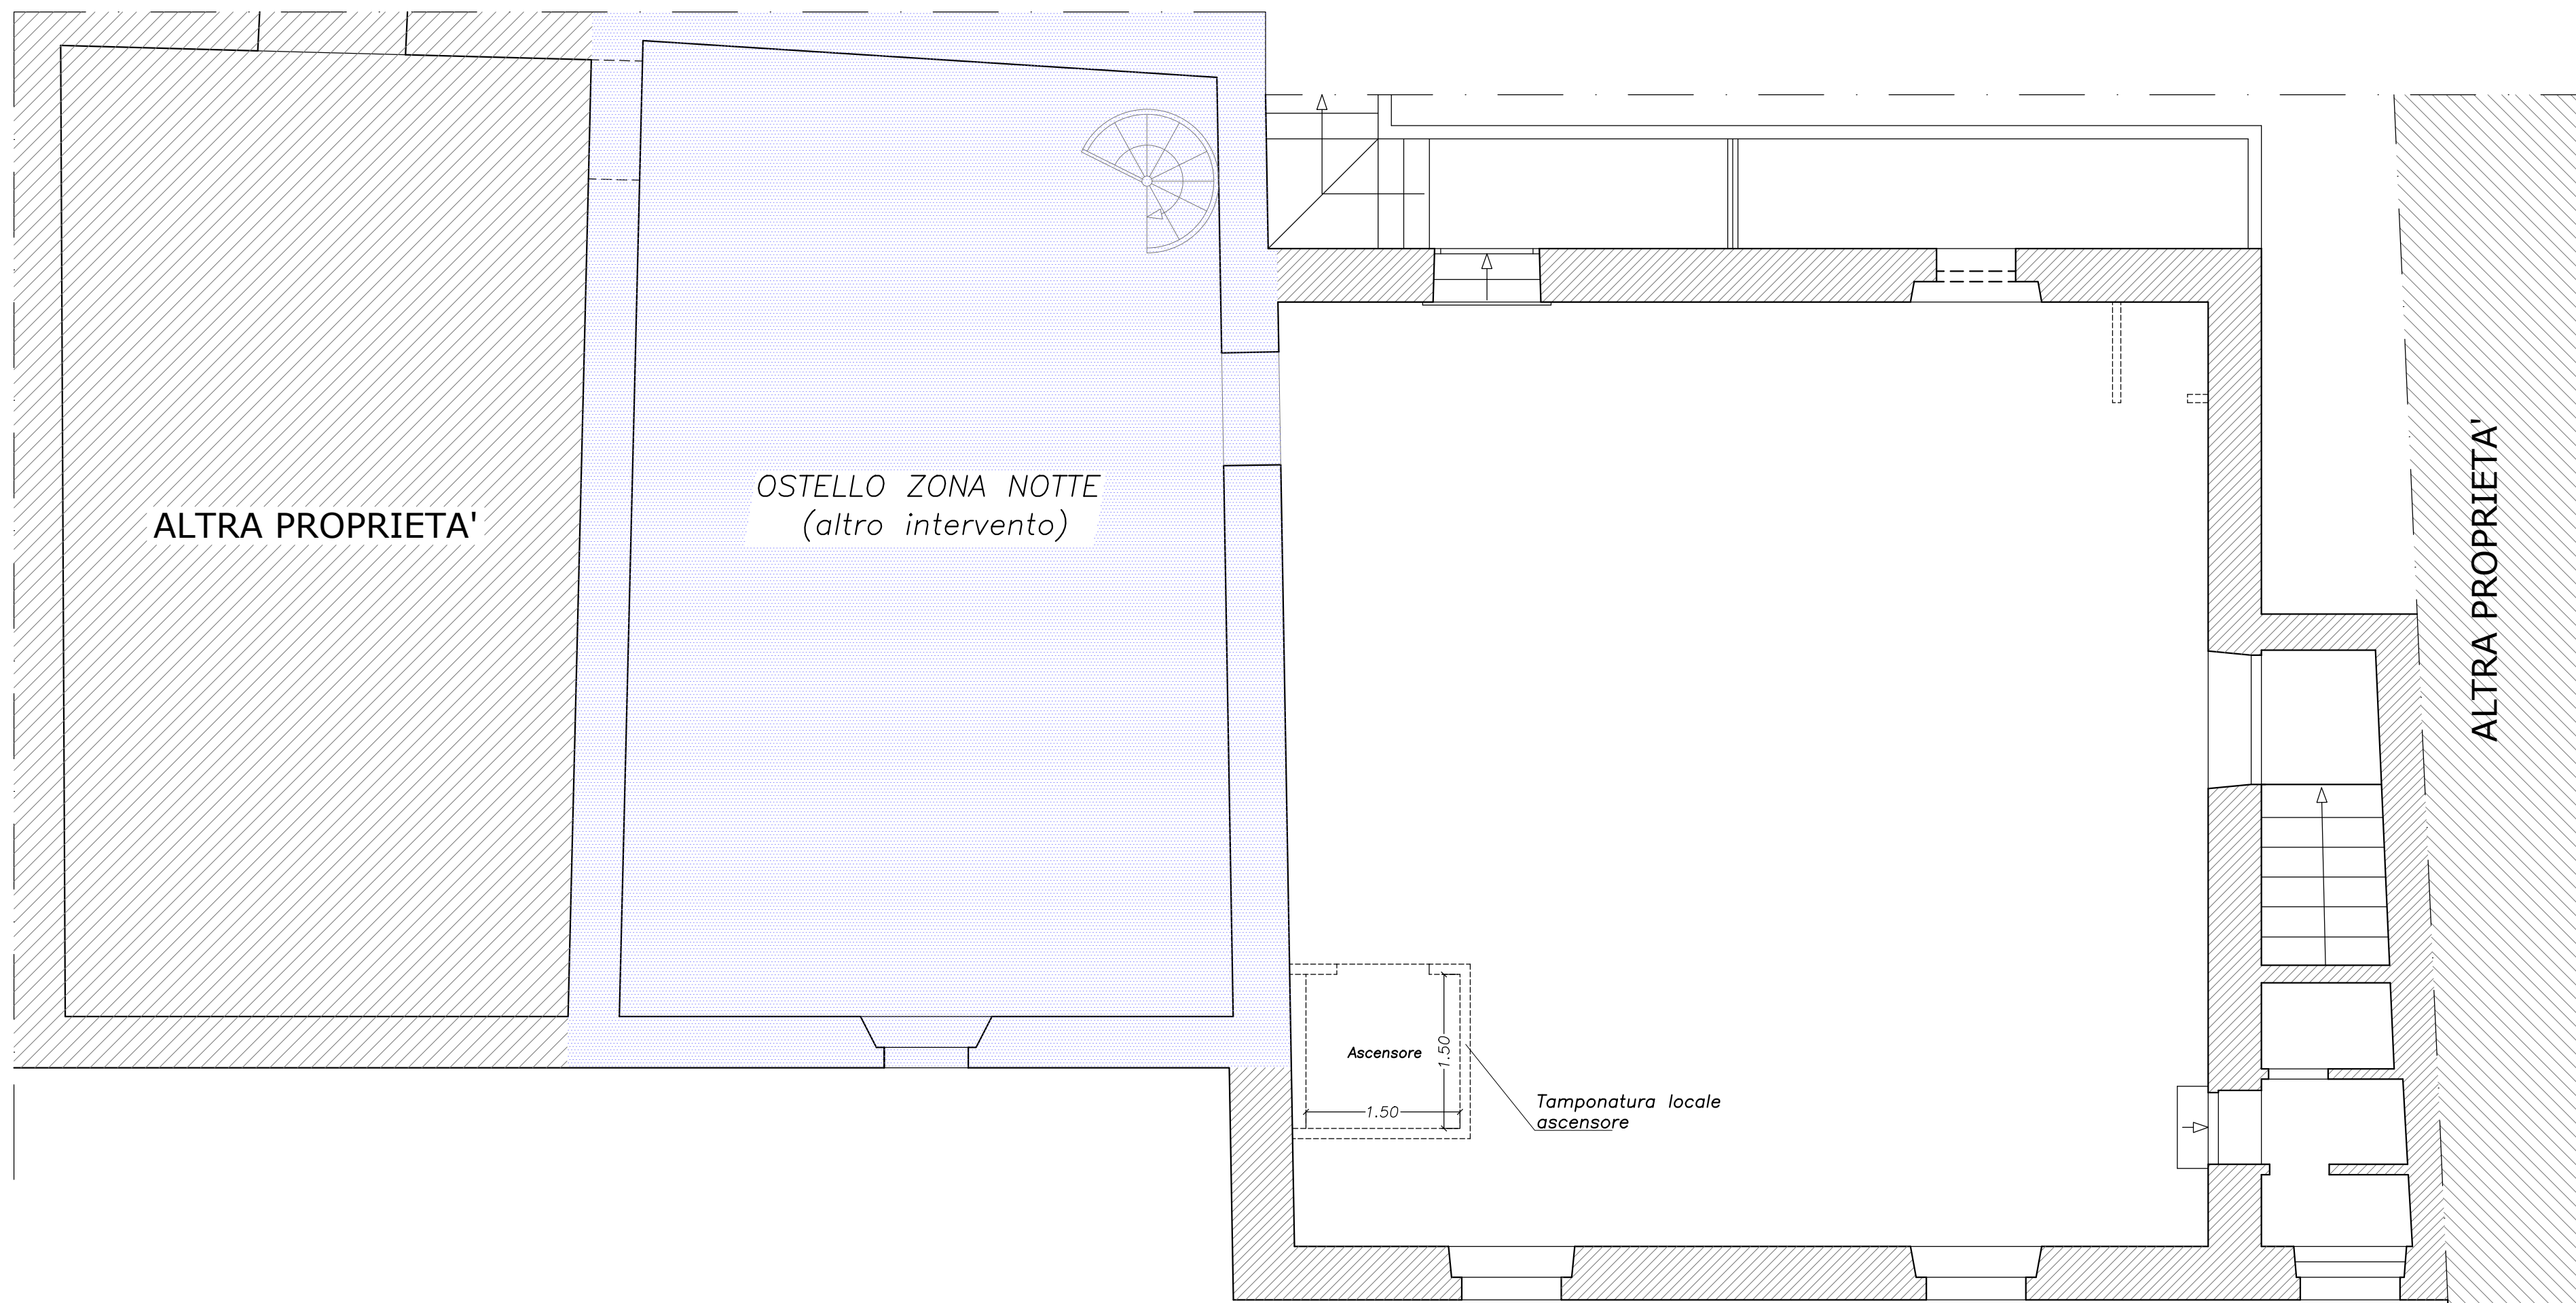

PIANTA MURATURE PIANO PRIMO

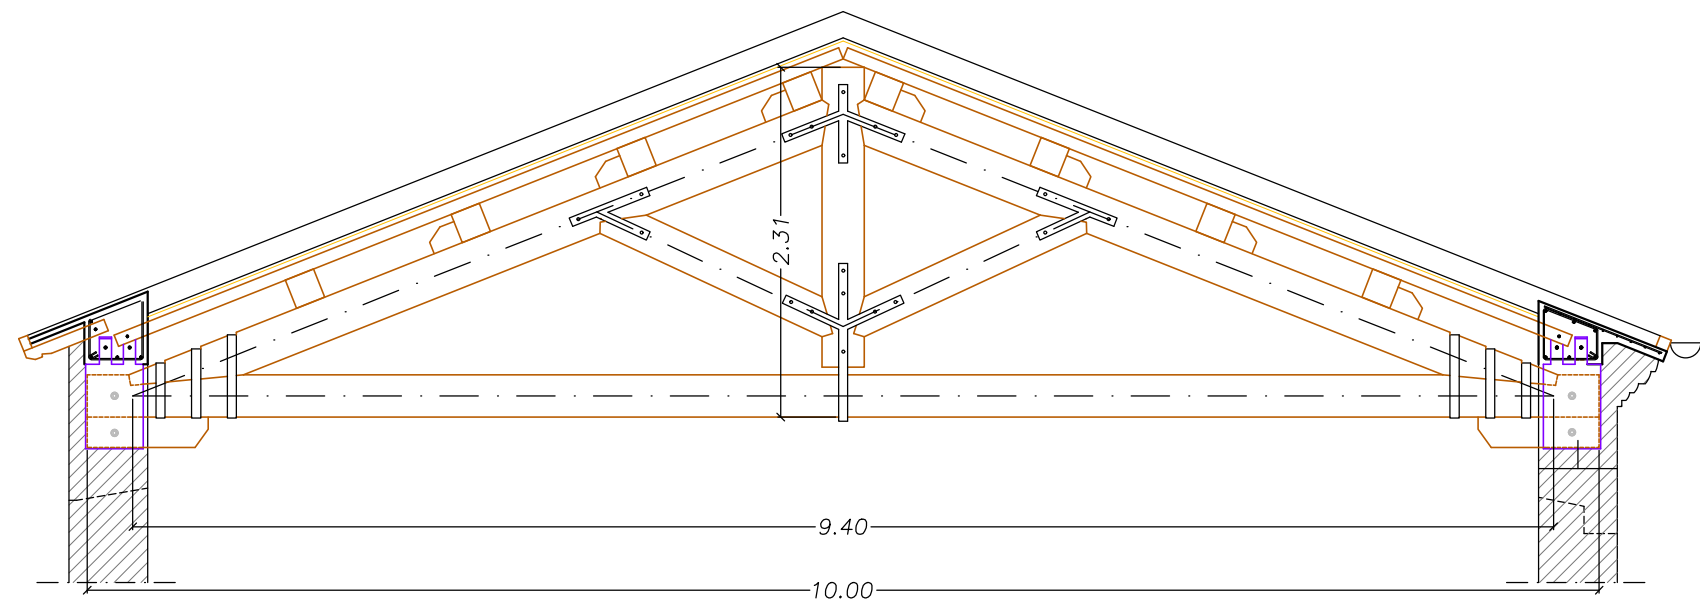

SEZIONE A-A CAPRIATA

NOTE:

Lo scavo per la realizzazione della platea di fondazione dell'ascensore deve raggiungere il terreno avente adeguata capacità portante (da valutare con la Direzione dei Lavori);

Verificare le dimensioni dell'elevatore prima di procedere al taglio del solaio ed al posizionamento della trave in acciaio di chiusura;

Gli interventi relativi all'elevatore devono essere raccordati con le lavorazioni previste per la zona adiacente "Ostello zona notte";

VERIFICARE LE MISURE IN CANTIERE PRIMA DI ORDINARE I MATERIALI

MATERIALI

Conglomerato cementizio per cordolo di copertura ALLEGGERITO 1600 daN/m³ Classe di resistenza C25/30

Acciaio in barre per Cemento Armato B450C

Acciaio per profilati e piastre S235


Bulloni classe 8.8

Barre filettate zincate classe 5.8-8.8

Saldature ad arco elettrico a norma UNI EN ISO 4063 ed NTC 11.3.4.4

Legno massiccio D30

I sottoscritti, in qualità di Progettista e Direttore dei Lavori, attestano che la presente copia è conforme al documento elettronico sottoscritto mediante firma digitale e conservato nel sistema di protocollo informatico della Regione Umbria con prot. del

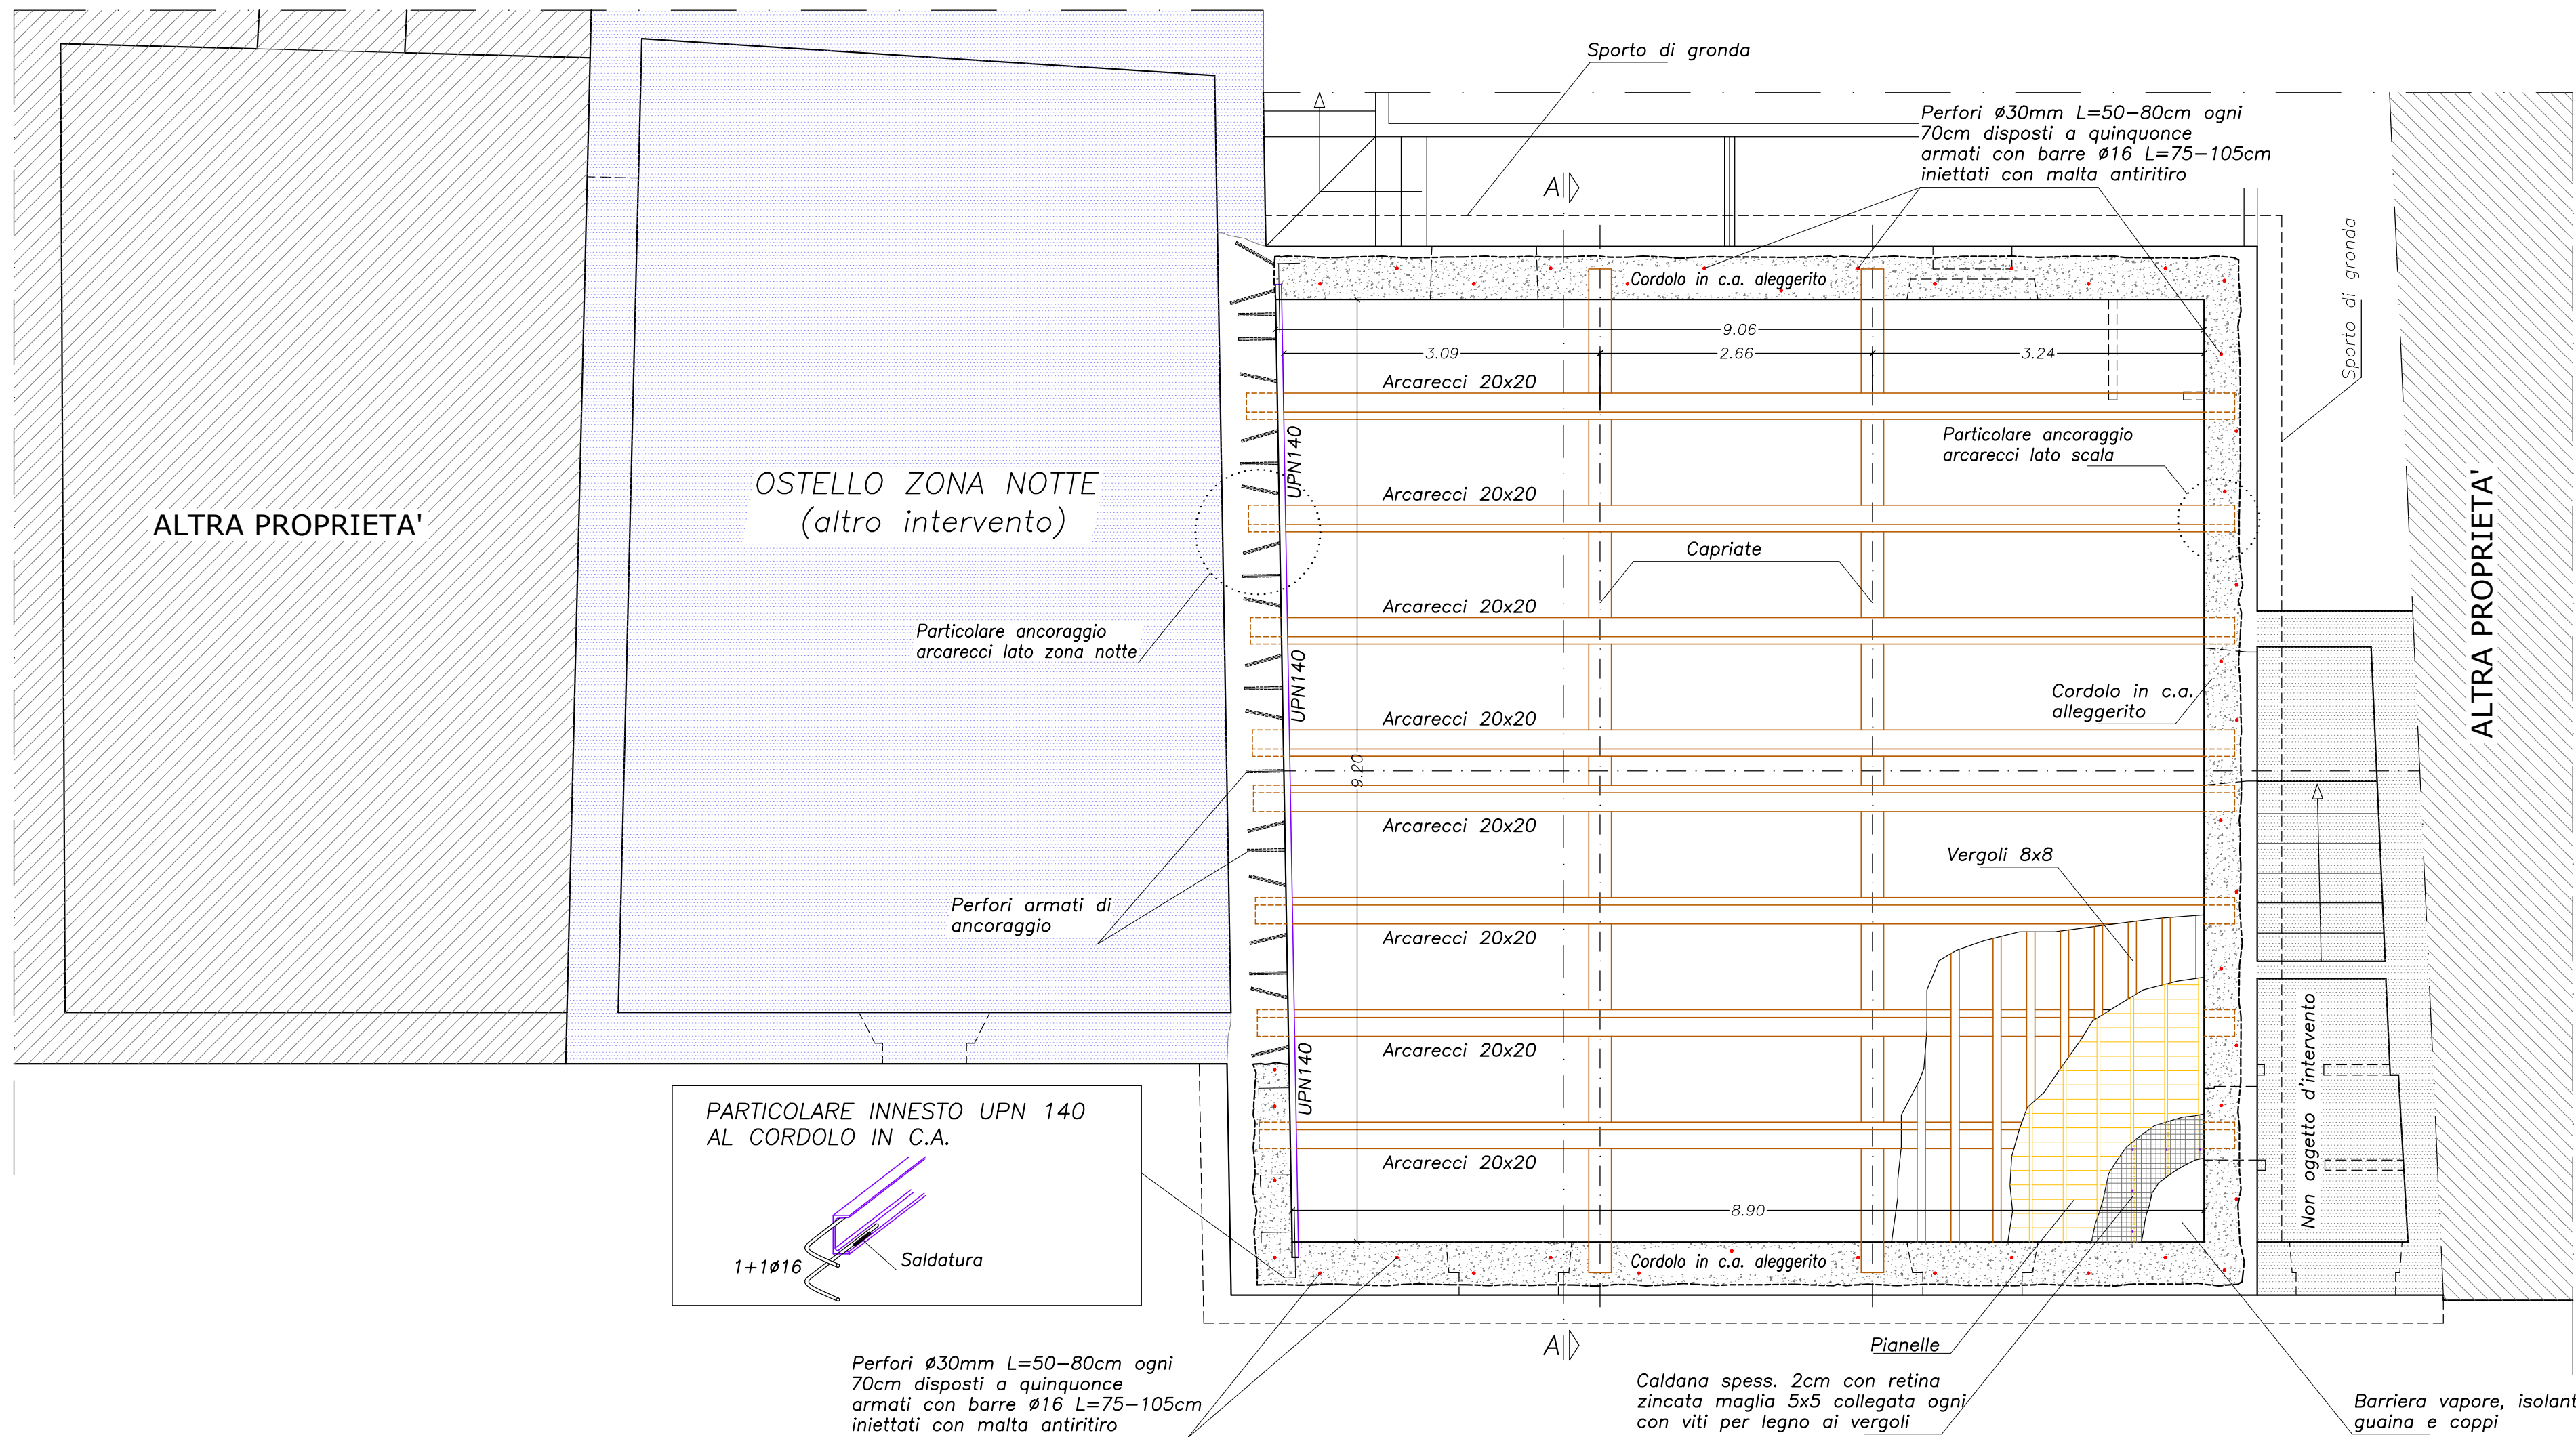

Comune di Otricoli

OSTELLO ZONA GIORNO SOCIETÀ MUTUO SOCCORSO
RIUSO ADATTIVO E ADEGUAMENTO FUNZIONALE, STRUTTURALE
E IMPIANTISTICO DELL'IMMOBILE DA DESTINARE A ZONA
GIORNO DEL NUOVO OSTELLO

PROGETTO ESECUTIVO

Elaborato

PIANTA MURATURE PIANO PRIMO
PIANTA COPERTURA

Il Progettista



Tavola

ES-2s

Scala

1:50

Il Direttore dei Lavori

Data

Settembre 2023

Andrea Mattioli
Ingegnere
Via dei Trinci, 89 - 06034 Foligno - PG
tel. +39 339 222 80 27 - e-mail ing.andreamattioli@gmail.com - www.studioingegneriamattioli.it - P.I. 02737820544 - c.f. MTT NDR 70M03 D653E