

- ELENCO INTERVENTI
- 1) Realizzazione di una pedana metallica sopraelevata;

2) Realizzazione di ringhiera e corrimano in acciaio verniciato da inserire in scala esistente;


3) Pulitura pavimentazione ;

4) Sostituzione scatole di derivazione e plafoniere a parete ;

5) Pulitura e tinteggiatura di pareti e soffitto con eventuale ripresa di intonaco nelle zone ammalorate;

6) Inserimento di deumidificatore.

PROGETTO ANTE OPERAM

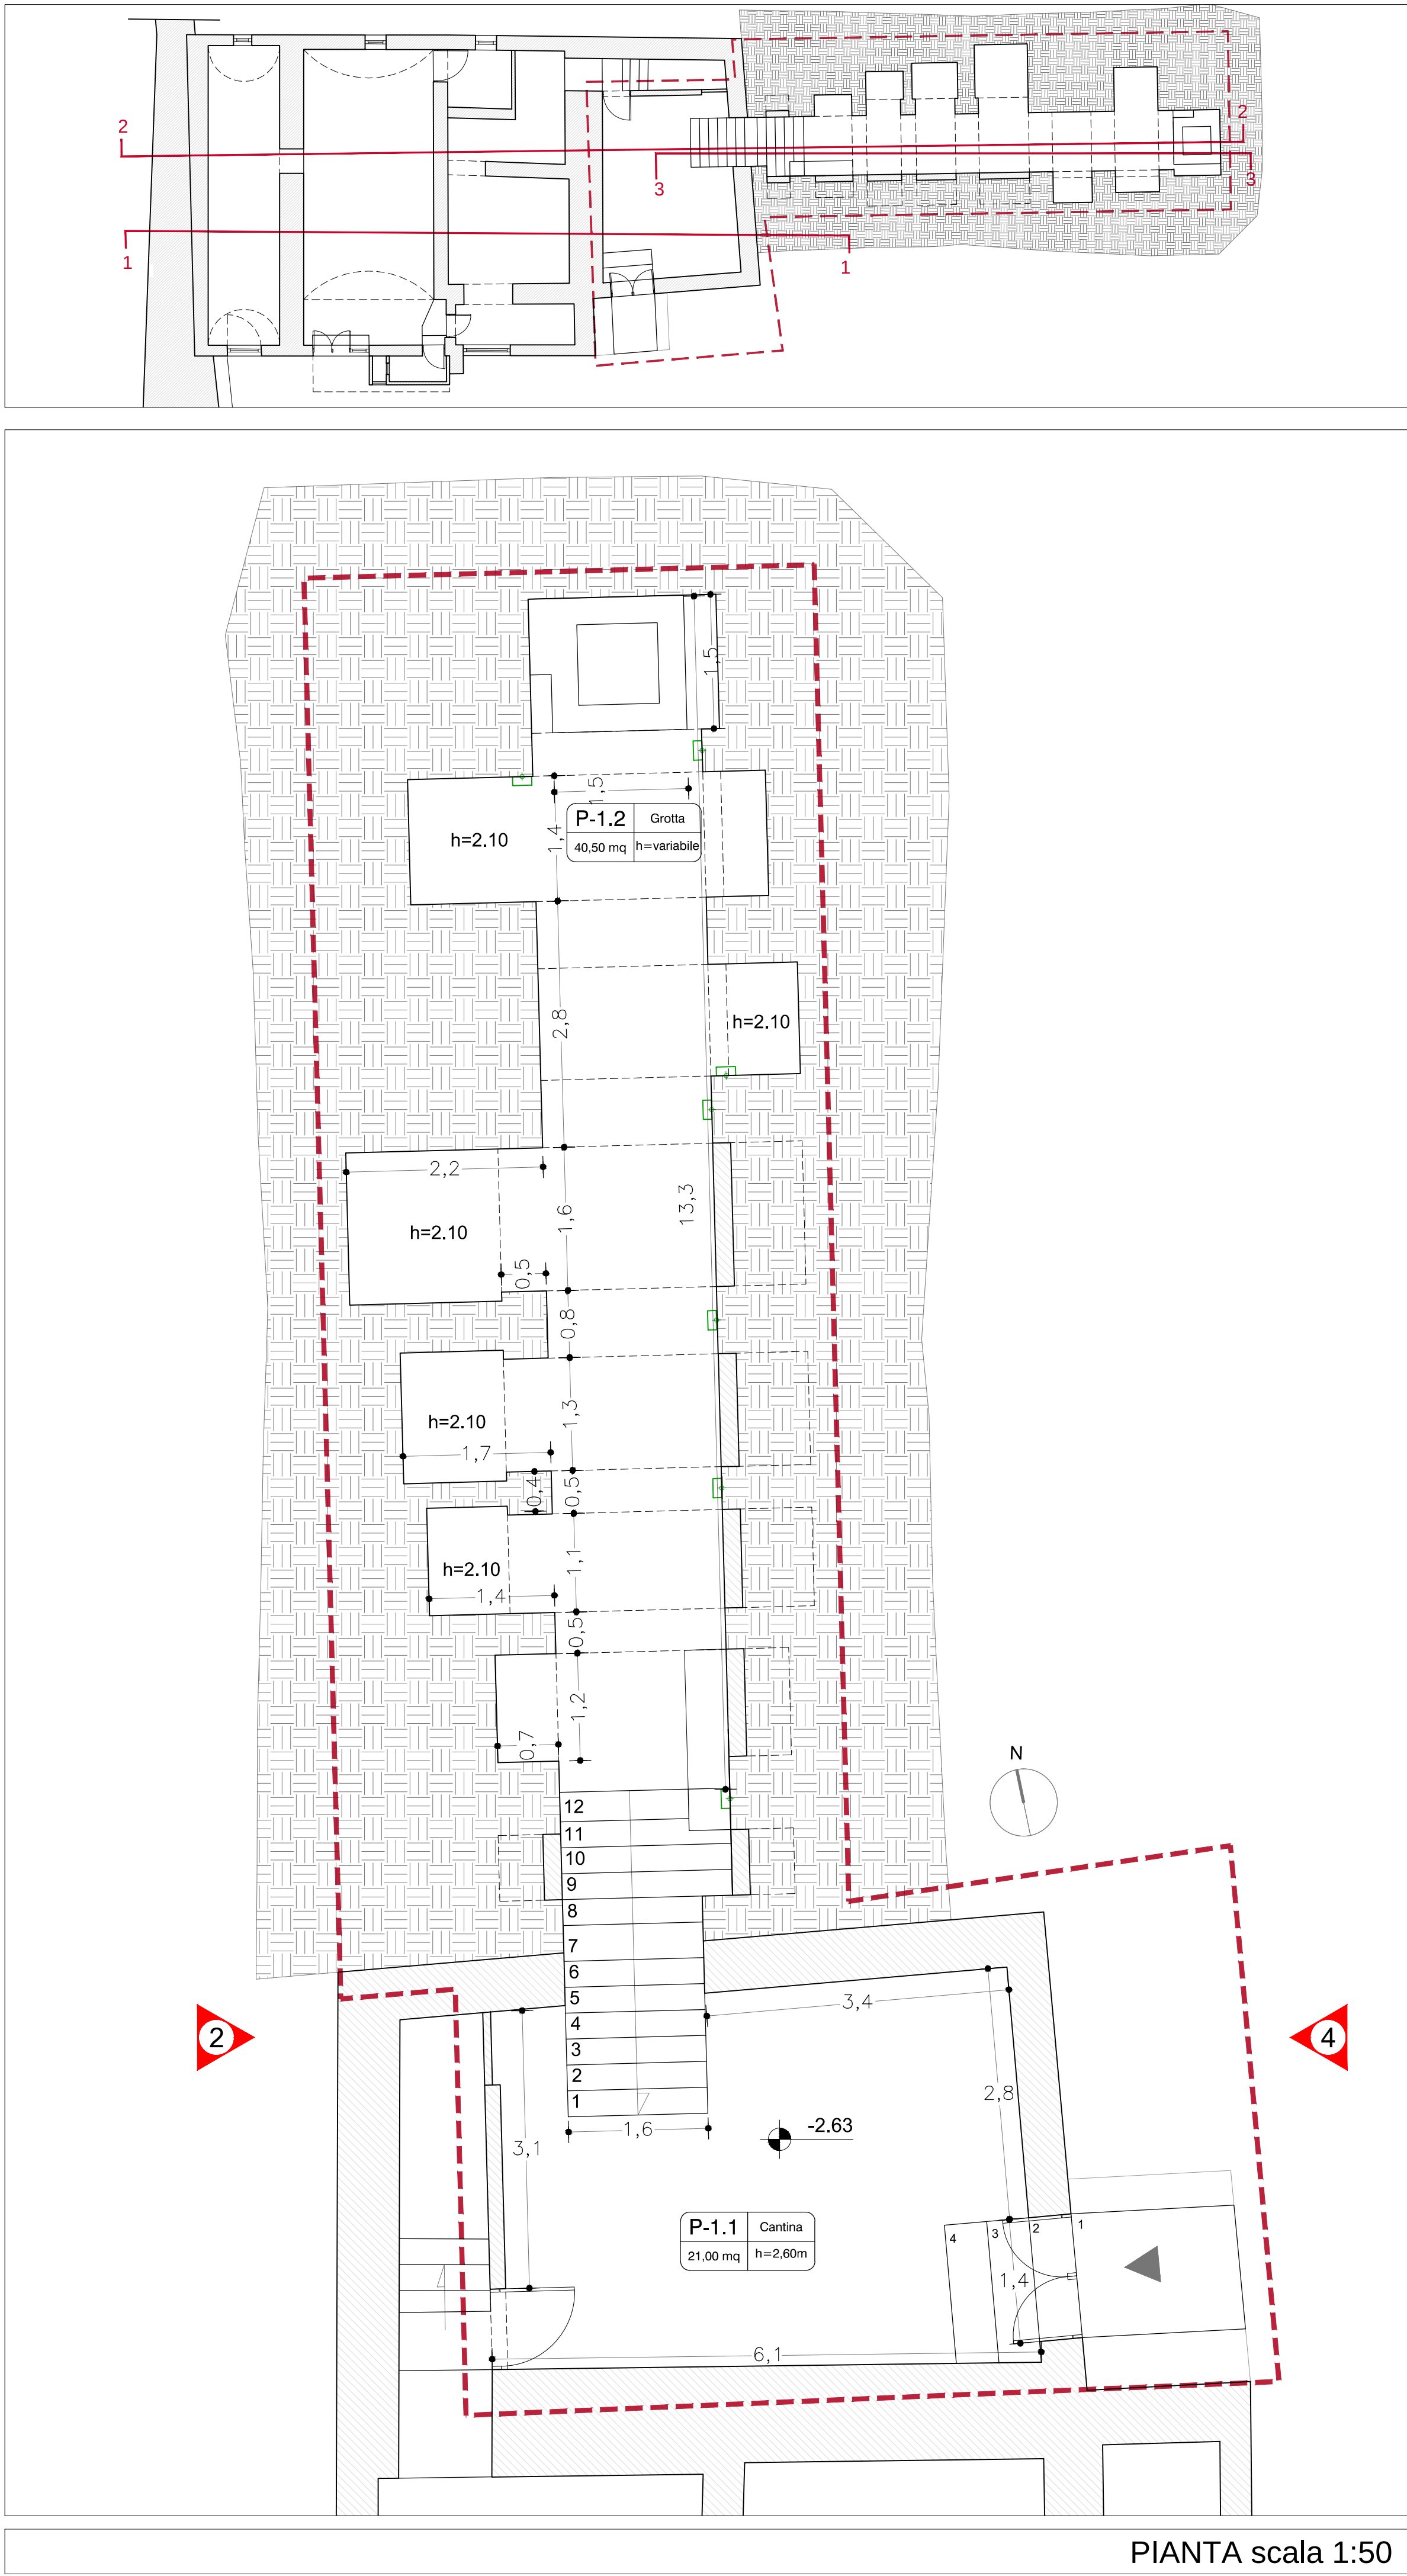

PROGETTO POST OPERAM

